


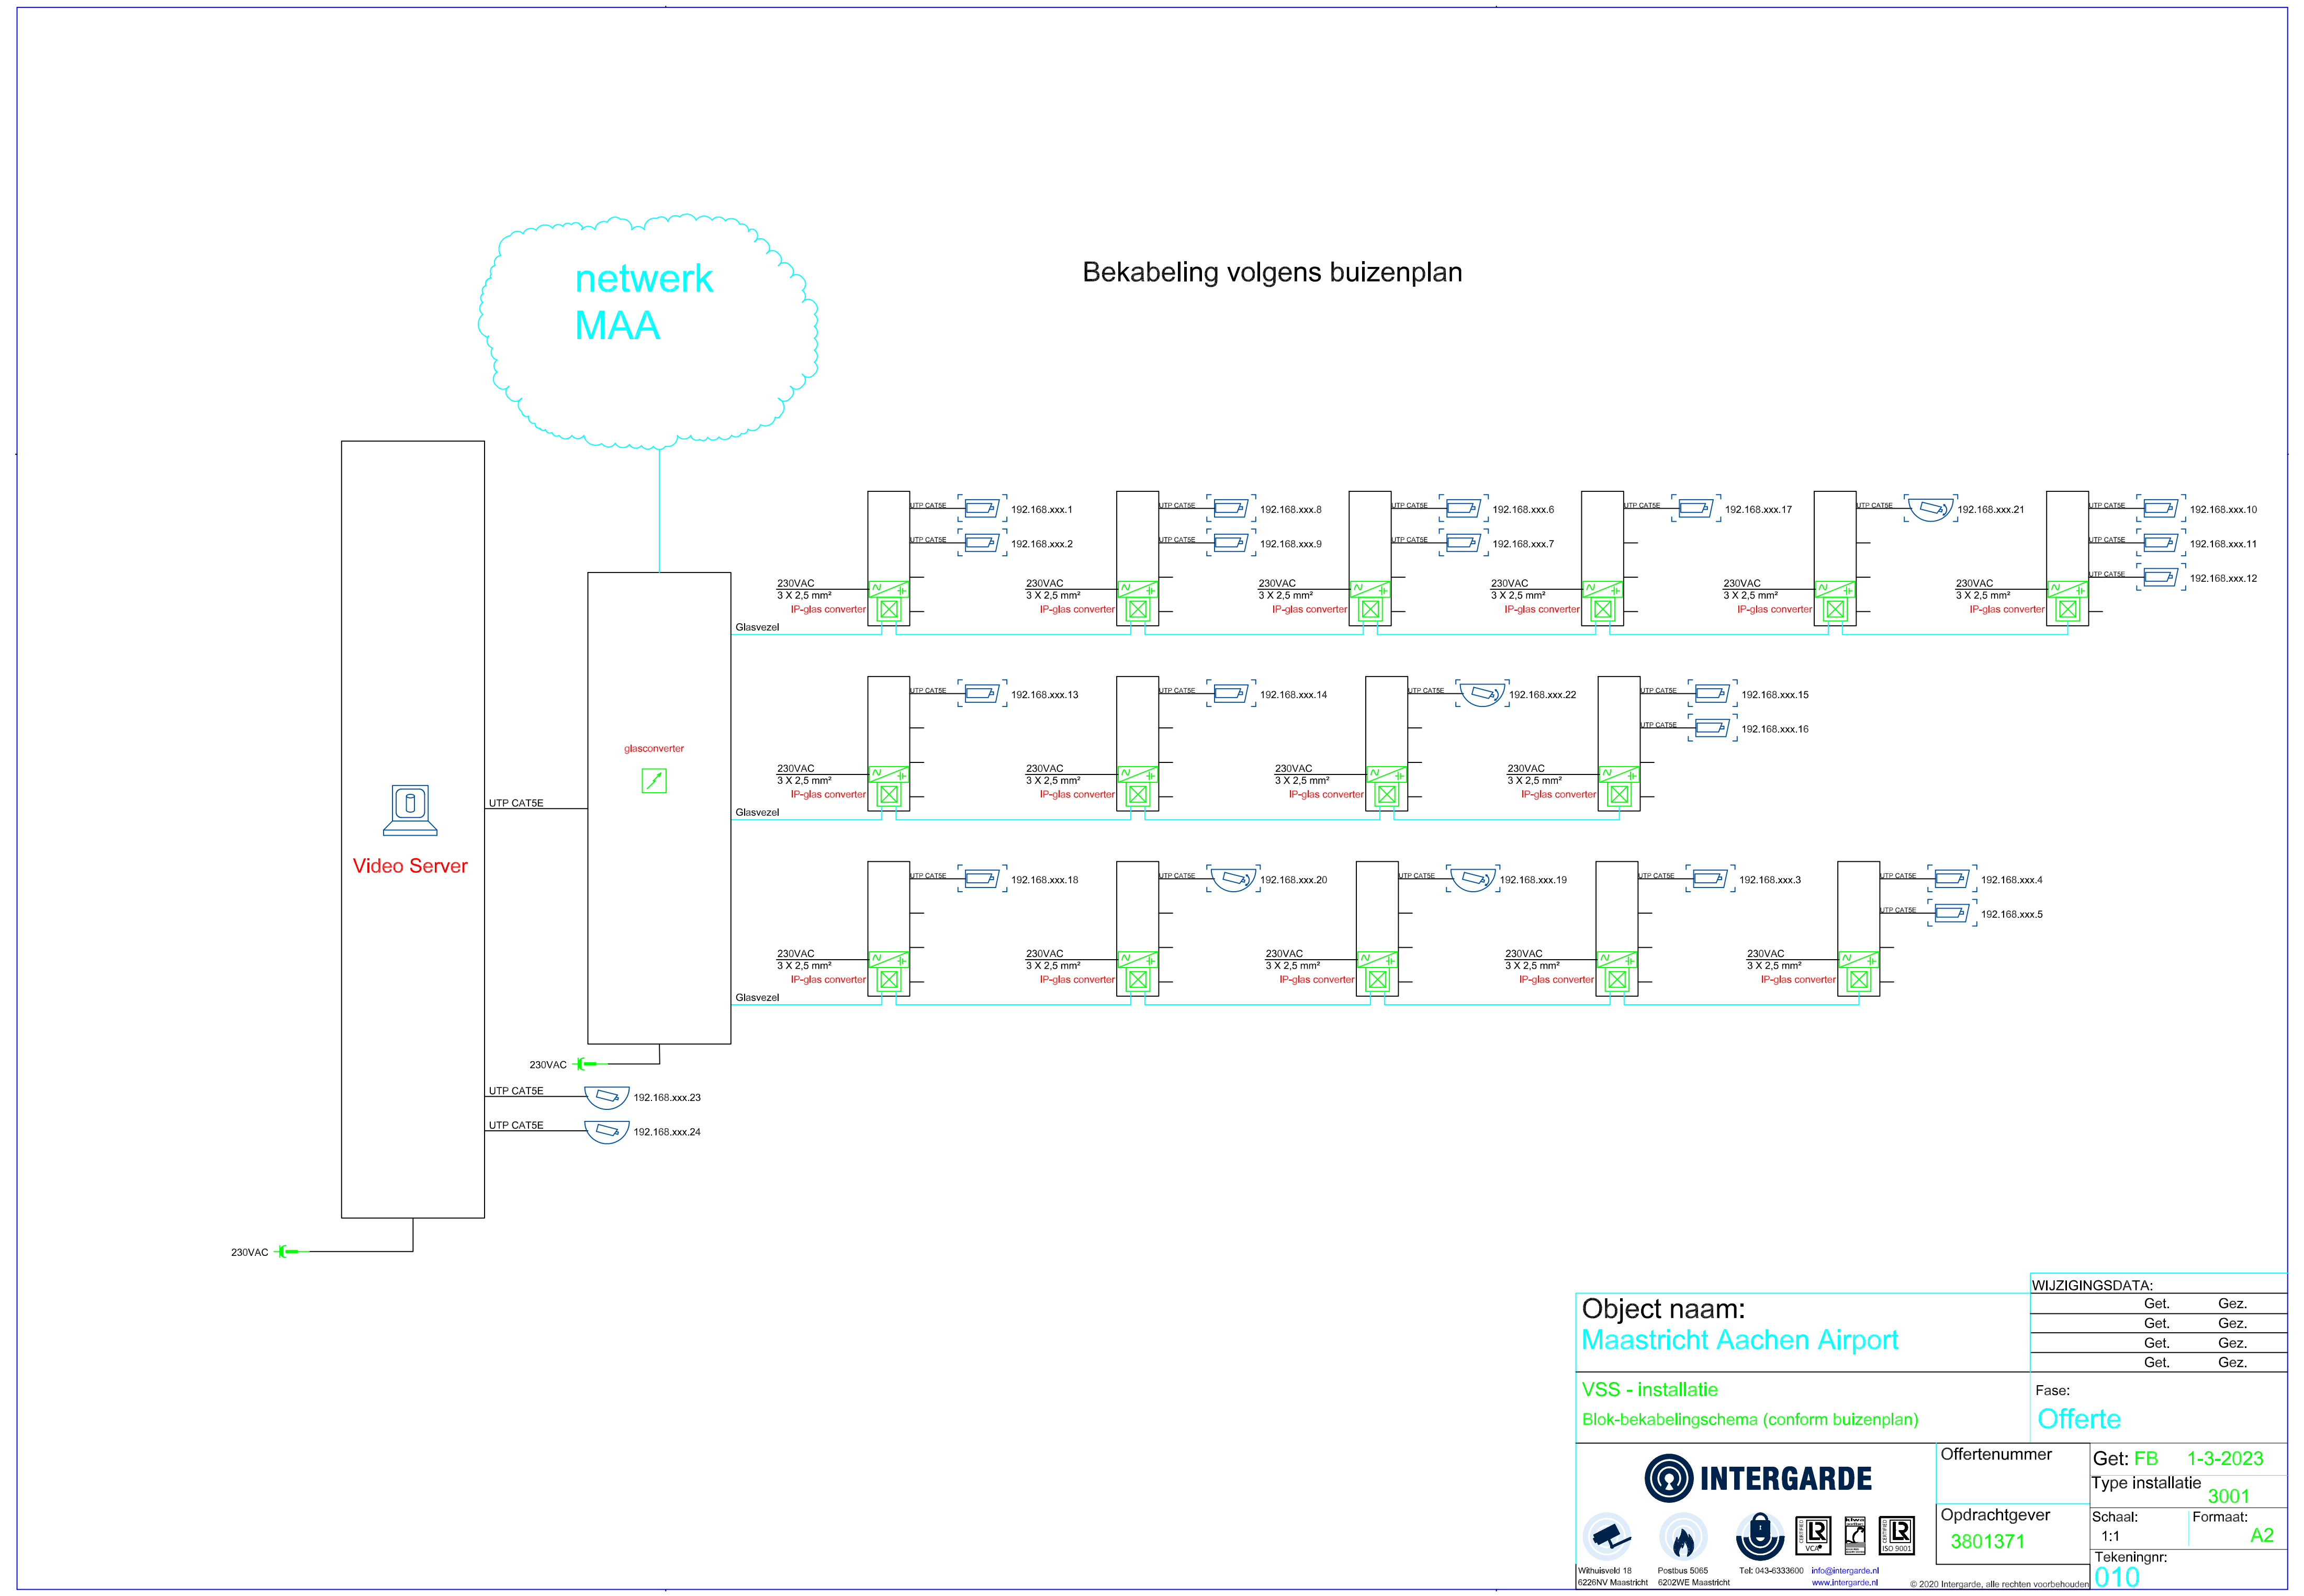

Object naam:
Maastricht Aachen Airport

VSS - installatie
Blok-bekabelingschema (conform buizenplan)

WIJZIGINGSDATA:

Get.	Gez.
Get.	Gez.
Get.	Gez.
Get.	Gez.

Fase:

Offerte



Witruisveld 18
6226NV Maastricht



Postbus 5065
6202WE Maastricht



Tel: 043-6333600
info@intergarde.nl
www.intergarde.nl



ISO 9001



ISO 9001

Offertennummer

Opdrachtgever

3801371

Get: FB 1-3-2023

Type installatie

3001

Schaal: 1:1

Formaat: A2

Tekeningnr:

010

© 2020 Intergarde, alle rechten voorbehouden