


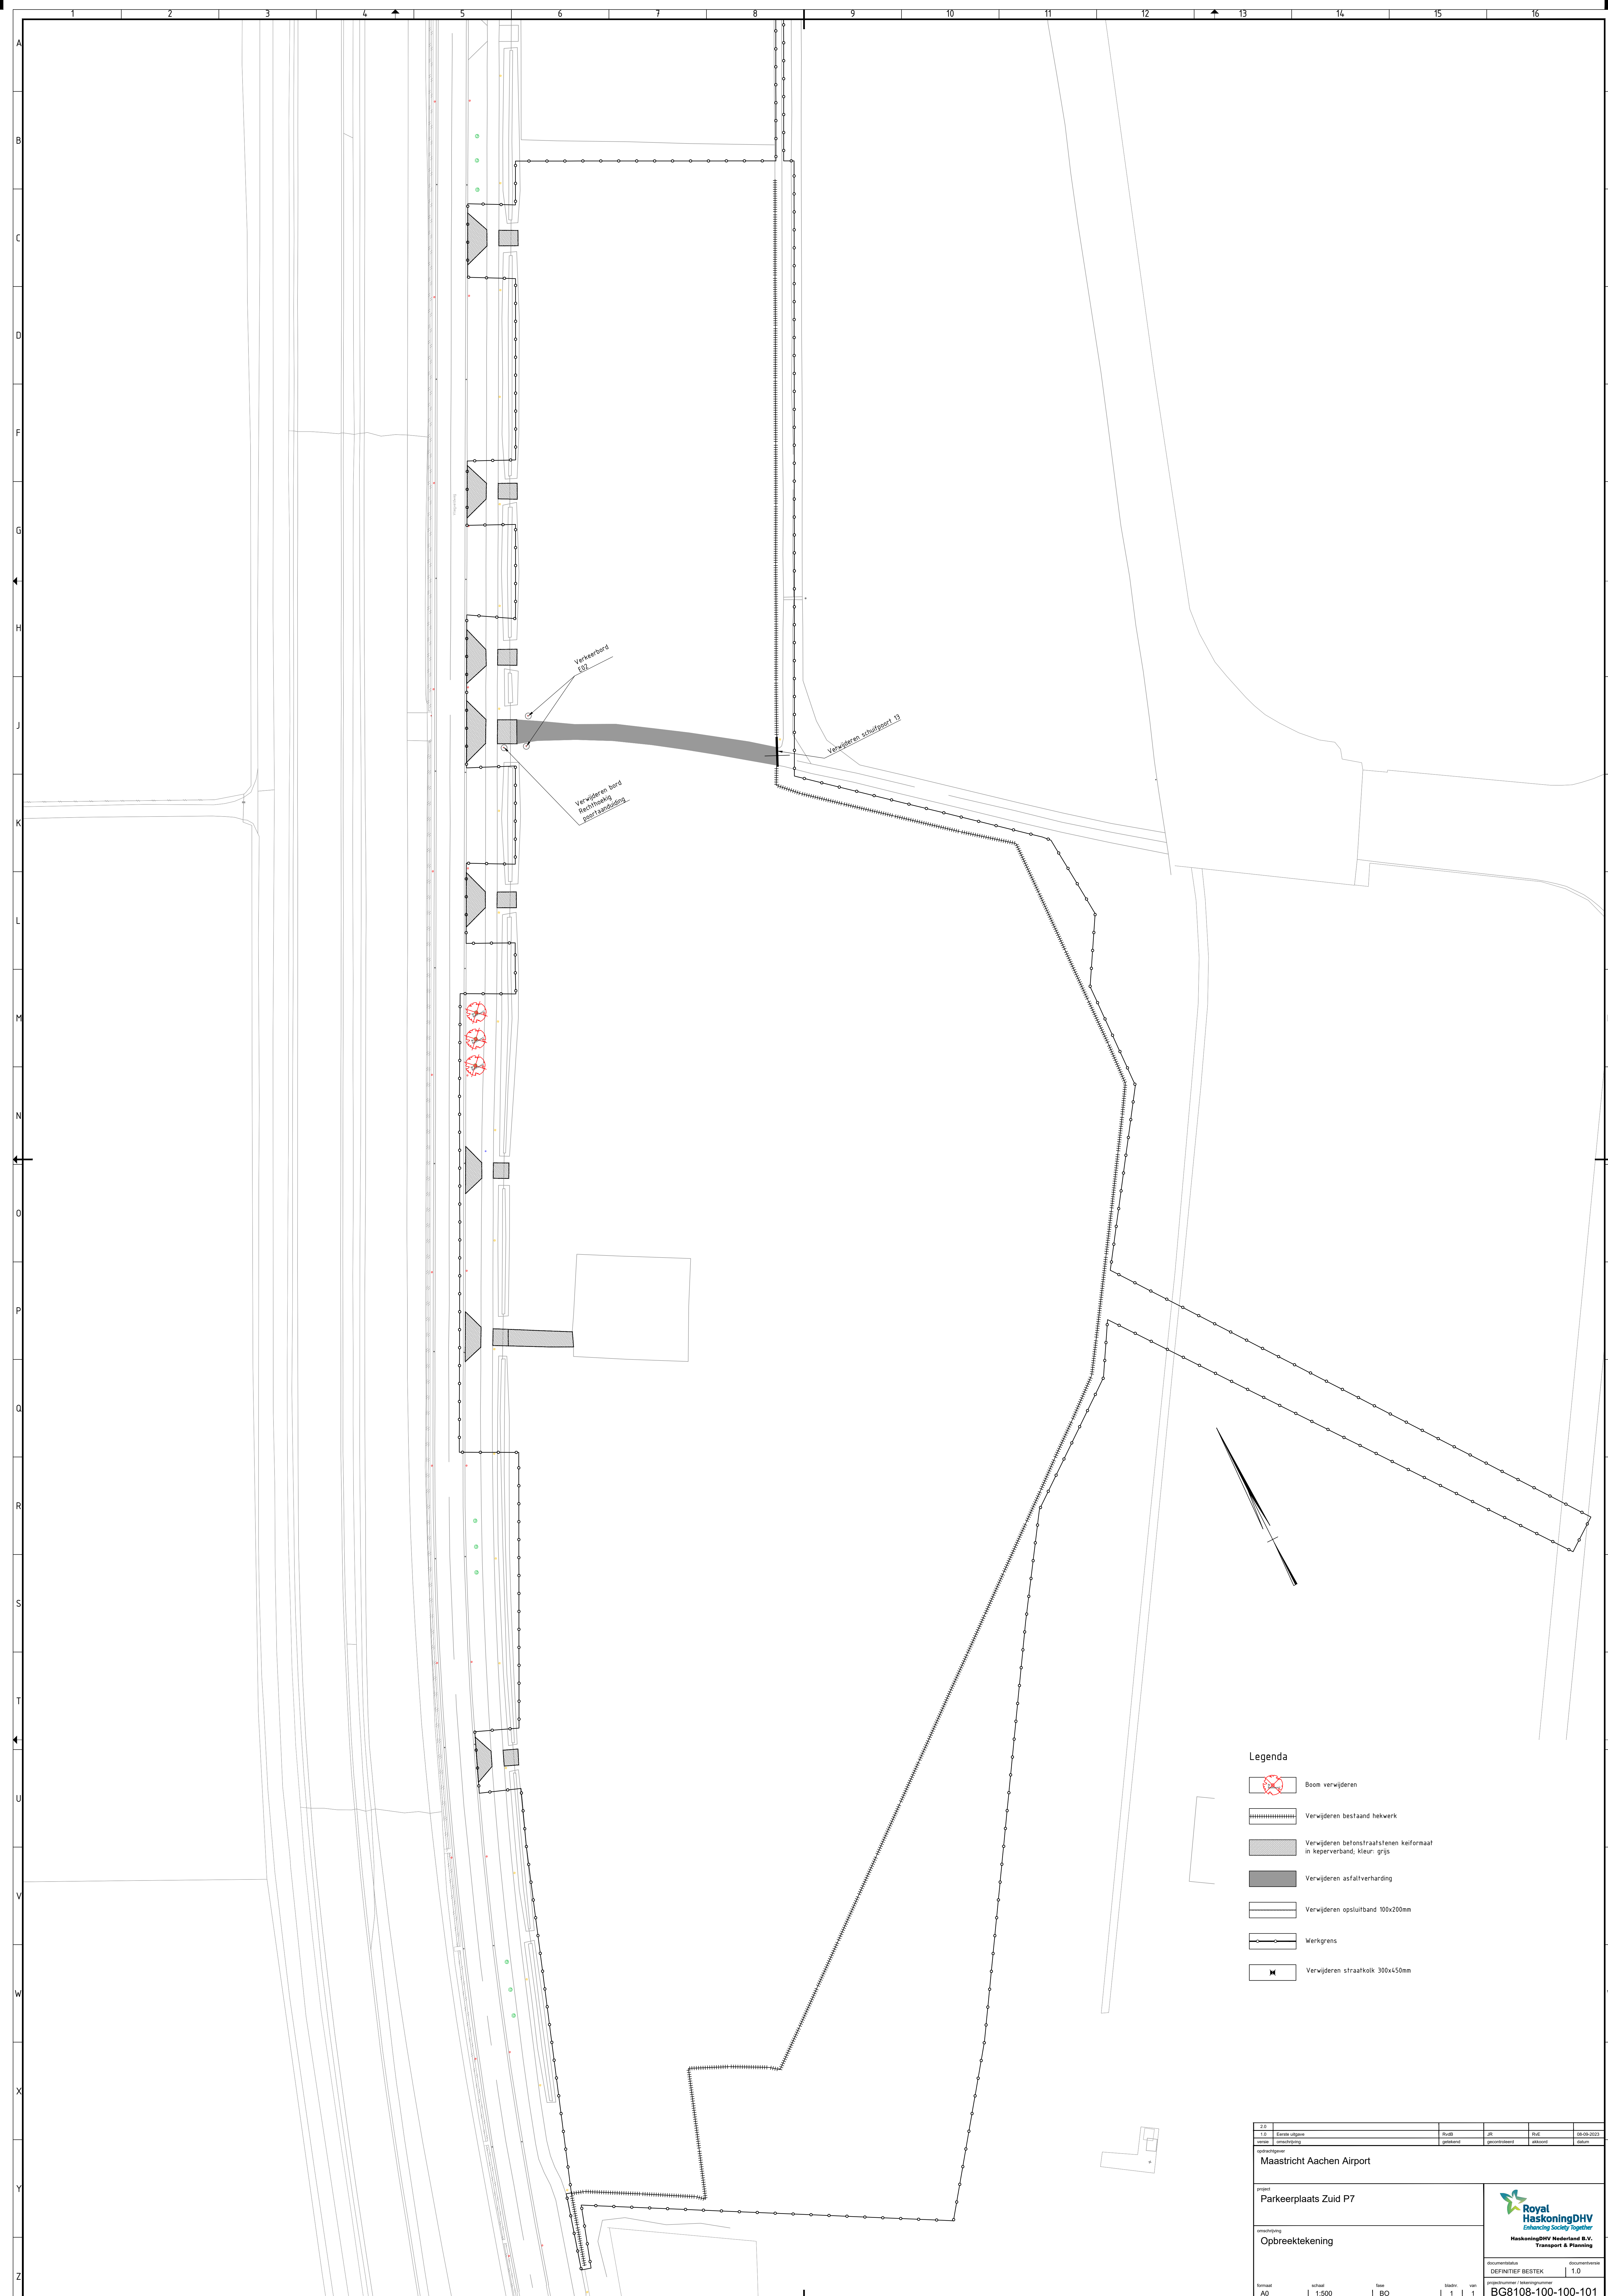

Verkeerbord E92

Verwijderen bord
beethoofding
doorfaring

Verwijderen schuifpoort 11

Legenda

- Boom verwijderen
- Verwijderen bestaand hekwerk
- Verwijderen betonstraatzelen kei formaat in keperverband; kleur: grijs
- Verwijderen asfaltverharding
- Verwijderen opsluitband 100x200mm
- Werkgrens
- Verwijderen straatkolk 300x450mm

20	10	RvB	JR	RvB	08-05-2023
10	Eerste algem.	RvB	JR	RvB	08-05-2023
10	Eerste algem.	RvB	JR	RvB	08-05-2023
opdrachtgever					
Maastricht Aachen Airport					
project					
Parkeerplaats Zuid P7					
werkzaamheid					
Opbreketekening					
documentatie					
DEFINITIEF BESTEK					
documentversie					
1.0					

formaat

A0

schaal

1:500

type

BO

bladnr.

1

van

1

BG8108-100-100-101

