


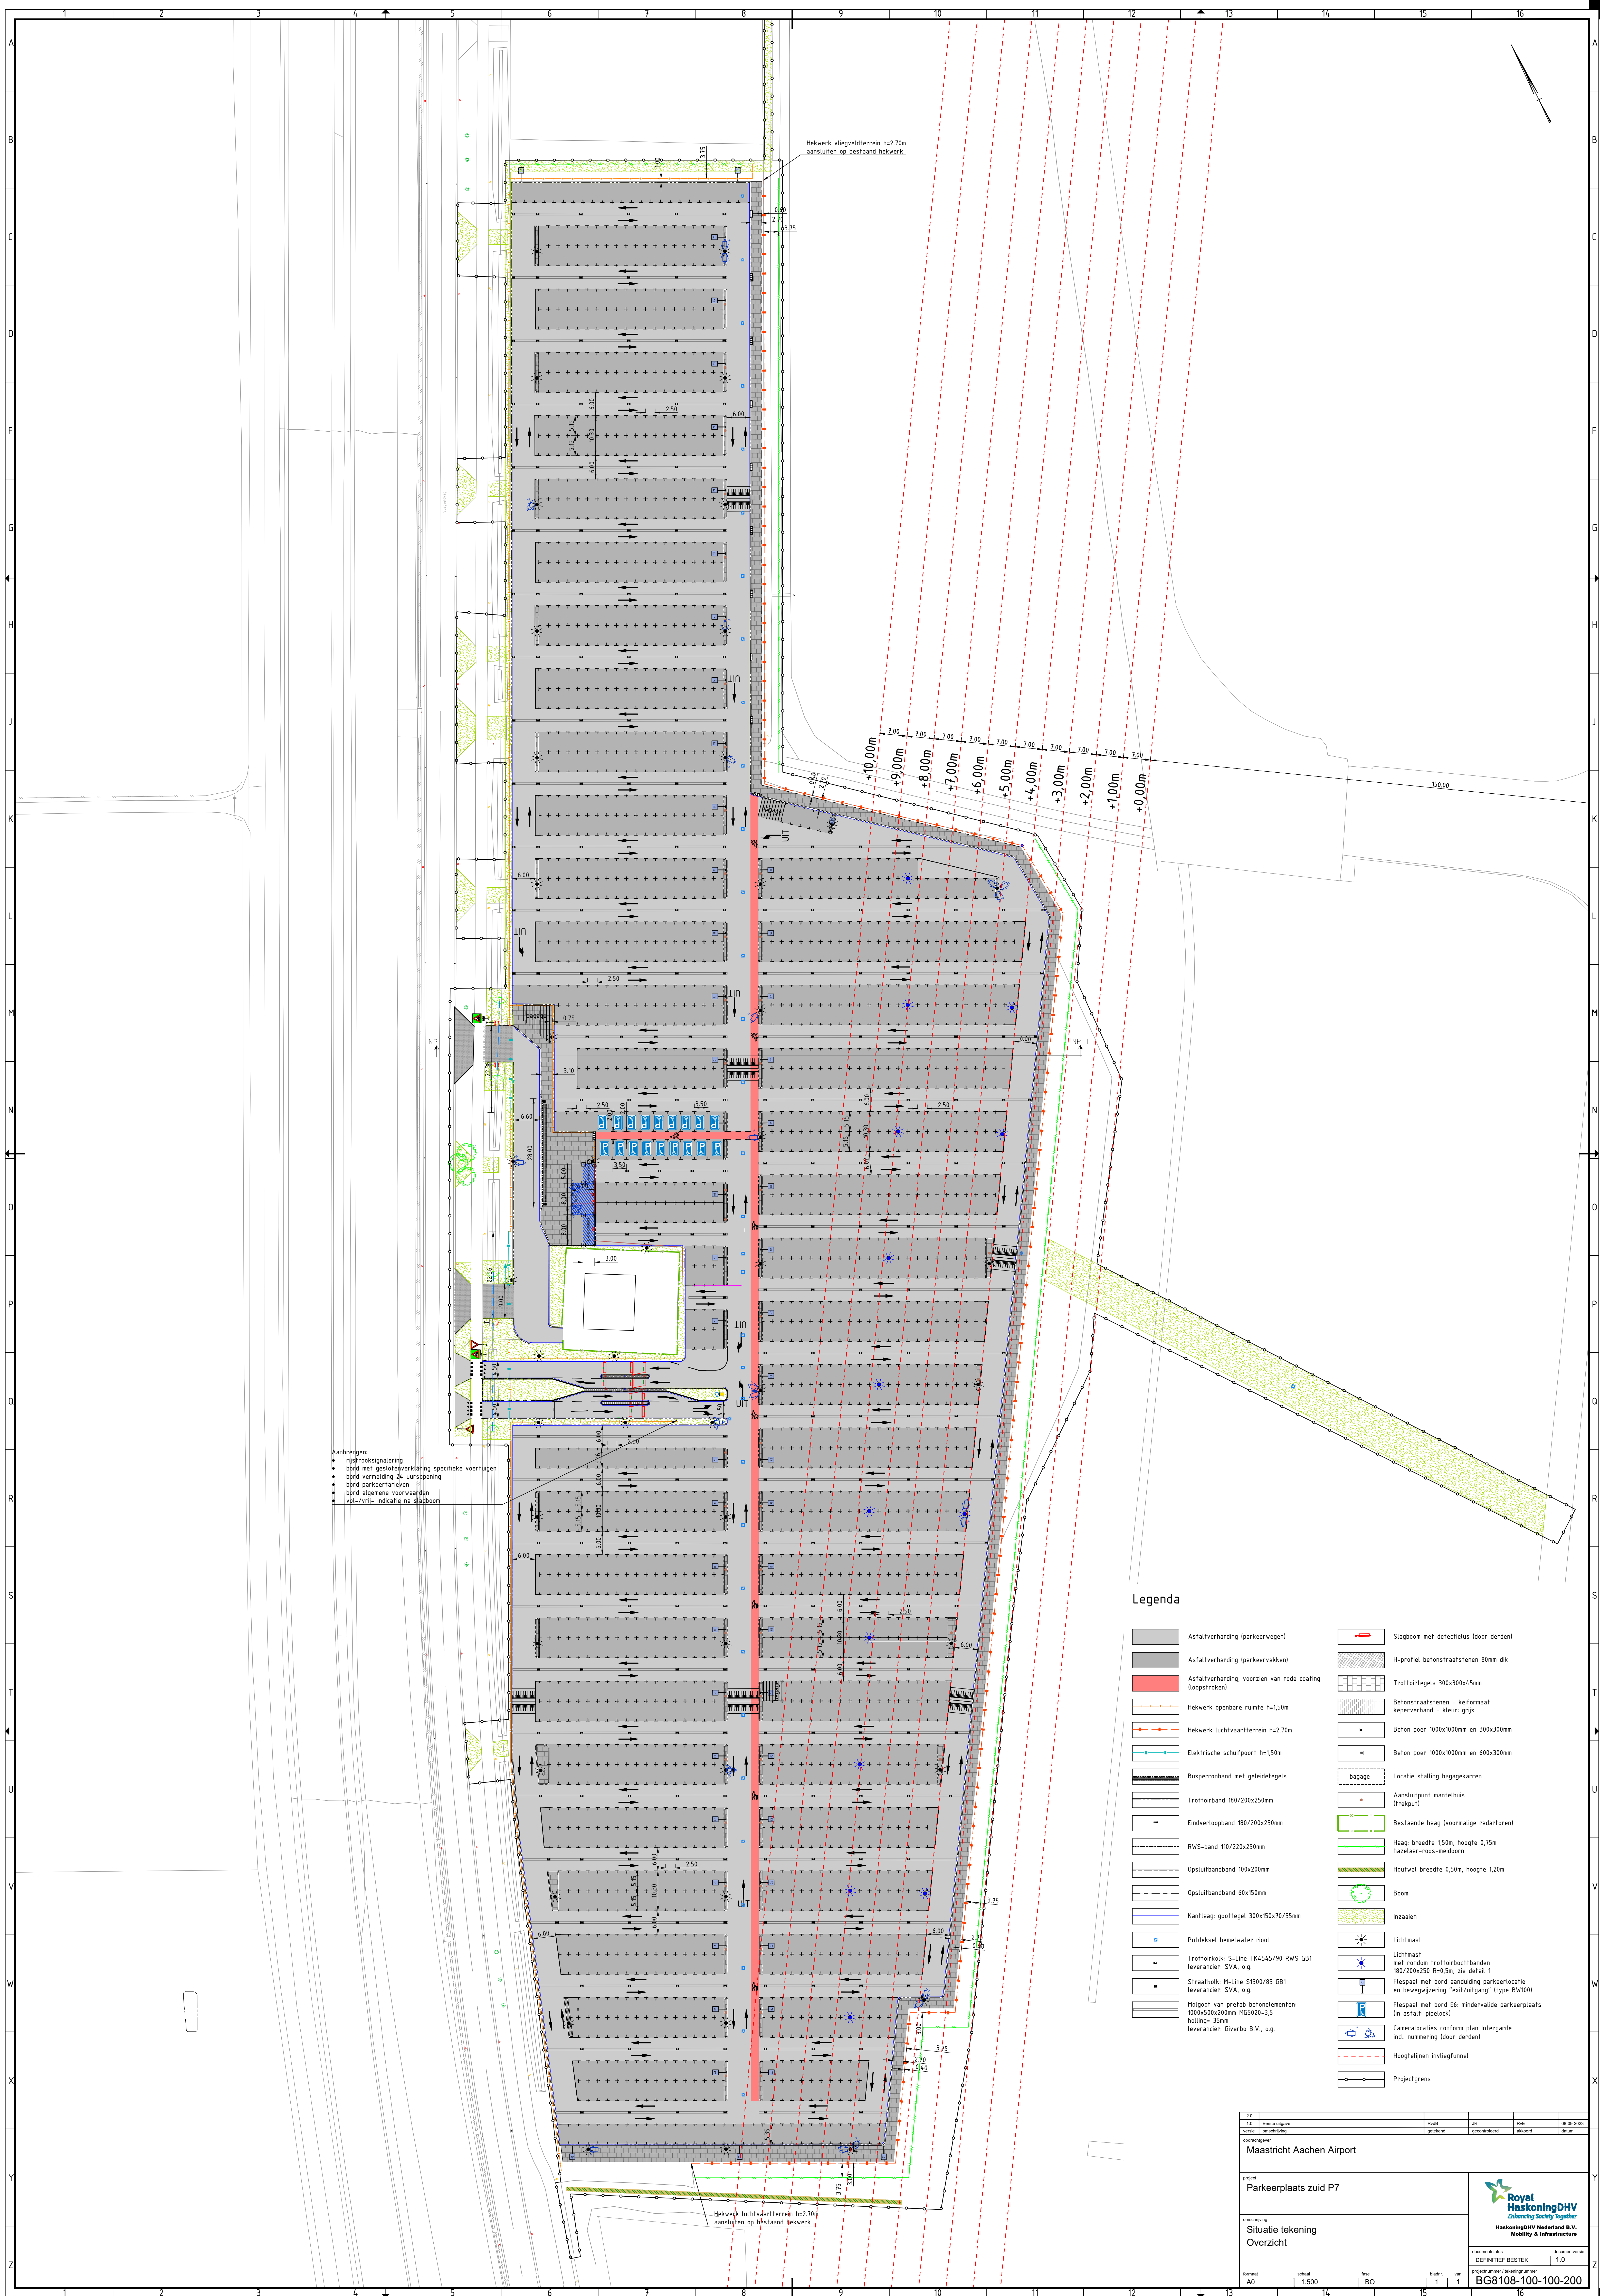

- Aanbrengen:
- rijstrooksignalering
 - bord met geslotenverklaring specifieke voertuigen
 - bord vermelding 24-uursopening
 - bord parkeerparkeervak
 - bord algemene voorwaarden
 - vdli./vrij- indicatie na slagboom

Legenda

- Asfaltverharding (parkeervegen)

Asfaltverharding (parkeervakken)

Asfaltverharding, voorzien van rode coating (loopstroken)

Hekwerk openbare ruimte h=1,50m

Hekwerk luchtvaartterrein h=2,70m

Elektrische schuifpoort h=1,50m

Bussperronband met geleidelegels

Troffairband 180/200x250mm

Eindverloopband 180/200x250mm

RWS-band 110/220x250mm

Opsluitbandband 100x200mm

Opsluitbandband 60x150mm

Kantlaag: goottegel 300x150x70/55mm

Puifdeksel hemelwater riool

Troffairkolk: S-Line TK4545/90 RWS GB1 leverancier: SVA, o.g.

Straatkolk: M-Line S1300/85 GB1 leverancier: SVA, o.g.

Molpoot van prefab betonelementen: 1000x500x200mm MG5020-3,5 helling: 35mm leverancier: Giverbo B.V., o.g.
- Slagboom met detectielus (door derden)

H-profiel betonstraatstenen 80mm dik

Troffairtegels 300x300x45mm

Betonstraatstenen - keurmerk keurverband - kleur: grijs

Beton poer 1000x1000mm en 300x300mm

Beton poer 1000x1000mm en 600x300mm

bagage

Locatie stalling bagagekarren

Aansluitpunt mantelbuis (trekput)

Bestaande haag (voormalige radartoren)

Haag: breedte 1,50m, hoogte 0,75m hazelaar-roos-meldoom

Heuwal breedte 0,50m, hoogte 1,20m

Boom

Inzaaien

Lichtmast

Lichtmast met ronden troffairbochtbanden 180/200x250 h=1,5m, zie detail 1

Flespaal met bord aanduiding parkeerlocatie en bewegwijzering "exit/uitgang" (type BW100)

Flespaal met bord E6: mindervalide parkeerplaats (in asfalt: pipelock)

Cameralocaties conform plan intergarde incl. nummering (door derden)

Hoogtelijnen invliegfunnel

Projectgrens

20	1.0	Eerste algemene versie	RvdB	JH	RvdB	08-09-2023
1.0	1.0	Definitief	gepland	gecontroleerd	afgekeurd	datum

opdrachtgever

Maastricht Aachen Airport

project

Parkeerplaats zuid P7

waarschrijving

Situatie tekening
Overzicht

documentdata

DEFINITIEF BESTEK

documentversie

1.0

BG8108-100-100-200

Royal HaskoningDHV
Enhancing Society Together

HaskoningDHV Nederland B.V.
Mobility & Infrastructure