


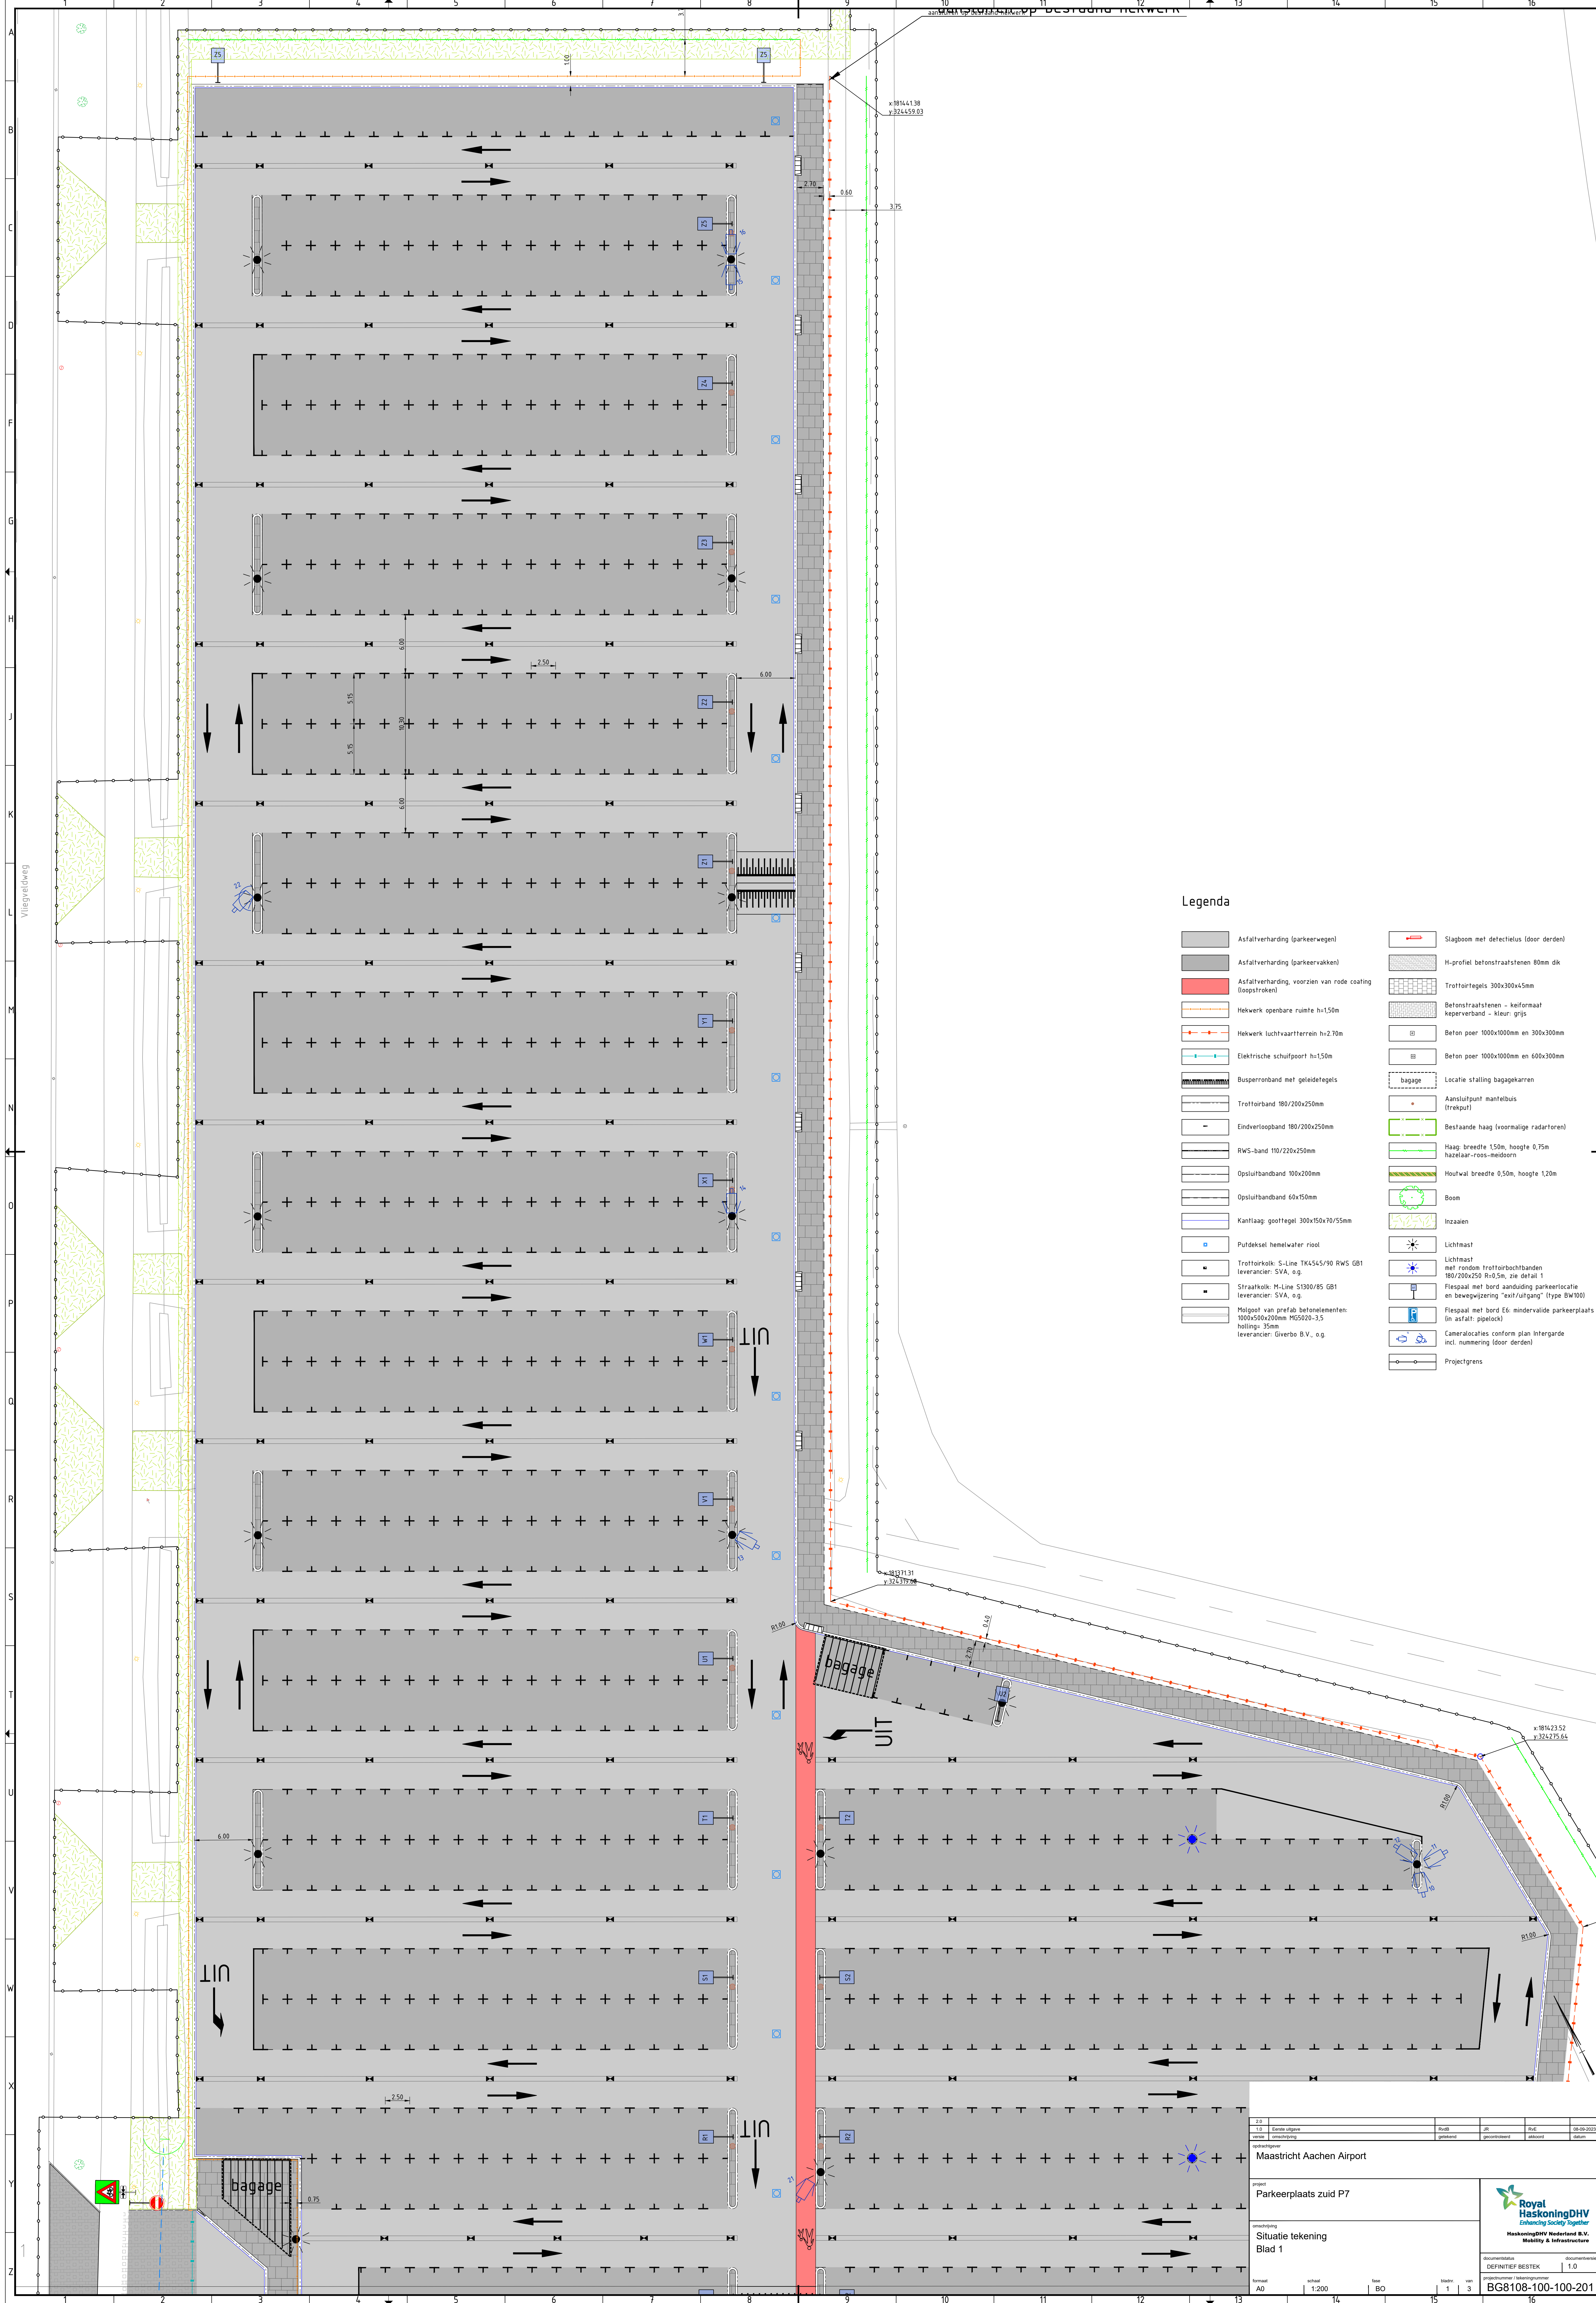

Legenda

- Asfaltverharding (parkeerwegen)

Asfaltverharding (parkeervakken)

Asfaltverharding, voorzien van rode coating (loopstraken)

Hekwerk openbare ruimte h=1.50m

Hekwerk luchtvaartterrein h=2.10m

Elektrische schuifpoort h=1.50m

Busperronband met geleidetegels

Trottoirband 180/200x250mm

Eindverloopband 180/200x250mm

RWS-band 110/220x250mm

Opsluitbandband 100x200mm

Opsluitbandband 60x150mm

Kantlaag goottegel 300x150x70/55mm

Putdeksel hemelwater riool

Trottoirkolk: S-Line TK4545/90 RWS GB1 (leverancier: SVA, o.g.)

Straalkolk: M-Line S1300/85 GB1 (leverancier: SVA, o.g.)

Molpoot van prefab betonelementen: 1000x500x200mm MG5020-3.5 helling: 35mm (leverancier: Giverbo B.V., o.g.)
- Slagboom met detectielus (door derden)

H-profiel betonstraatstenen 80mm dik

Trottoirtegels 300x300x45mm

Betonstraatstenen - keformaat keperverband - kleur: grijs

Beton poer 1000x1000mm en 300x300mm

Beton poer 1000x1000mm en 600x300mm

bagage Locatie stalling bagagekarren

Aansluitpunt mantelbus (trekput)

Bestaande haag (voormalige radantoren)

Haag: breedte 1.50m, hoogte 0.75m hazelaar-roos-meldoord

Houtwal breedte 0.50m, hoogte 1.20m

Boom

Inzaaien

Lichtmast

Lichtmast met rondom trottoirbochtbanden 180/200x250 R-d.5m, zie detail 1

Flespaal met bord aanduiding parkeerlocatie en bewegwijzering "exit/uitgang" (type BW100)

Flespaal met bord E6: mindervalide parkeerplaats (in asfalt: pipelock)

Cameralocaties conform plan intergande incl. nummering (door derden)

Projectgrens

