


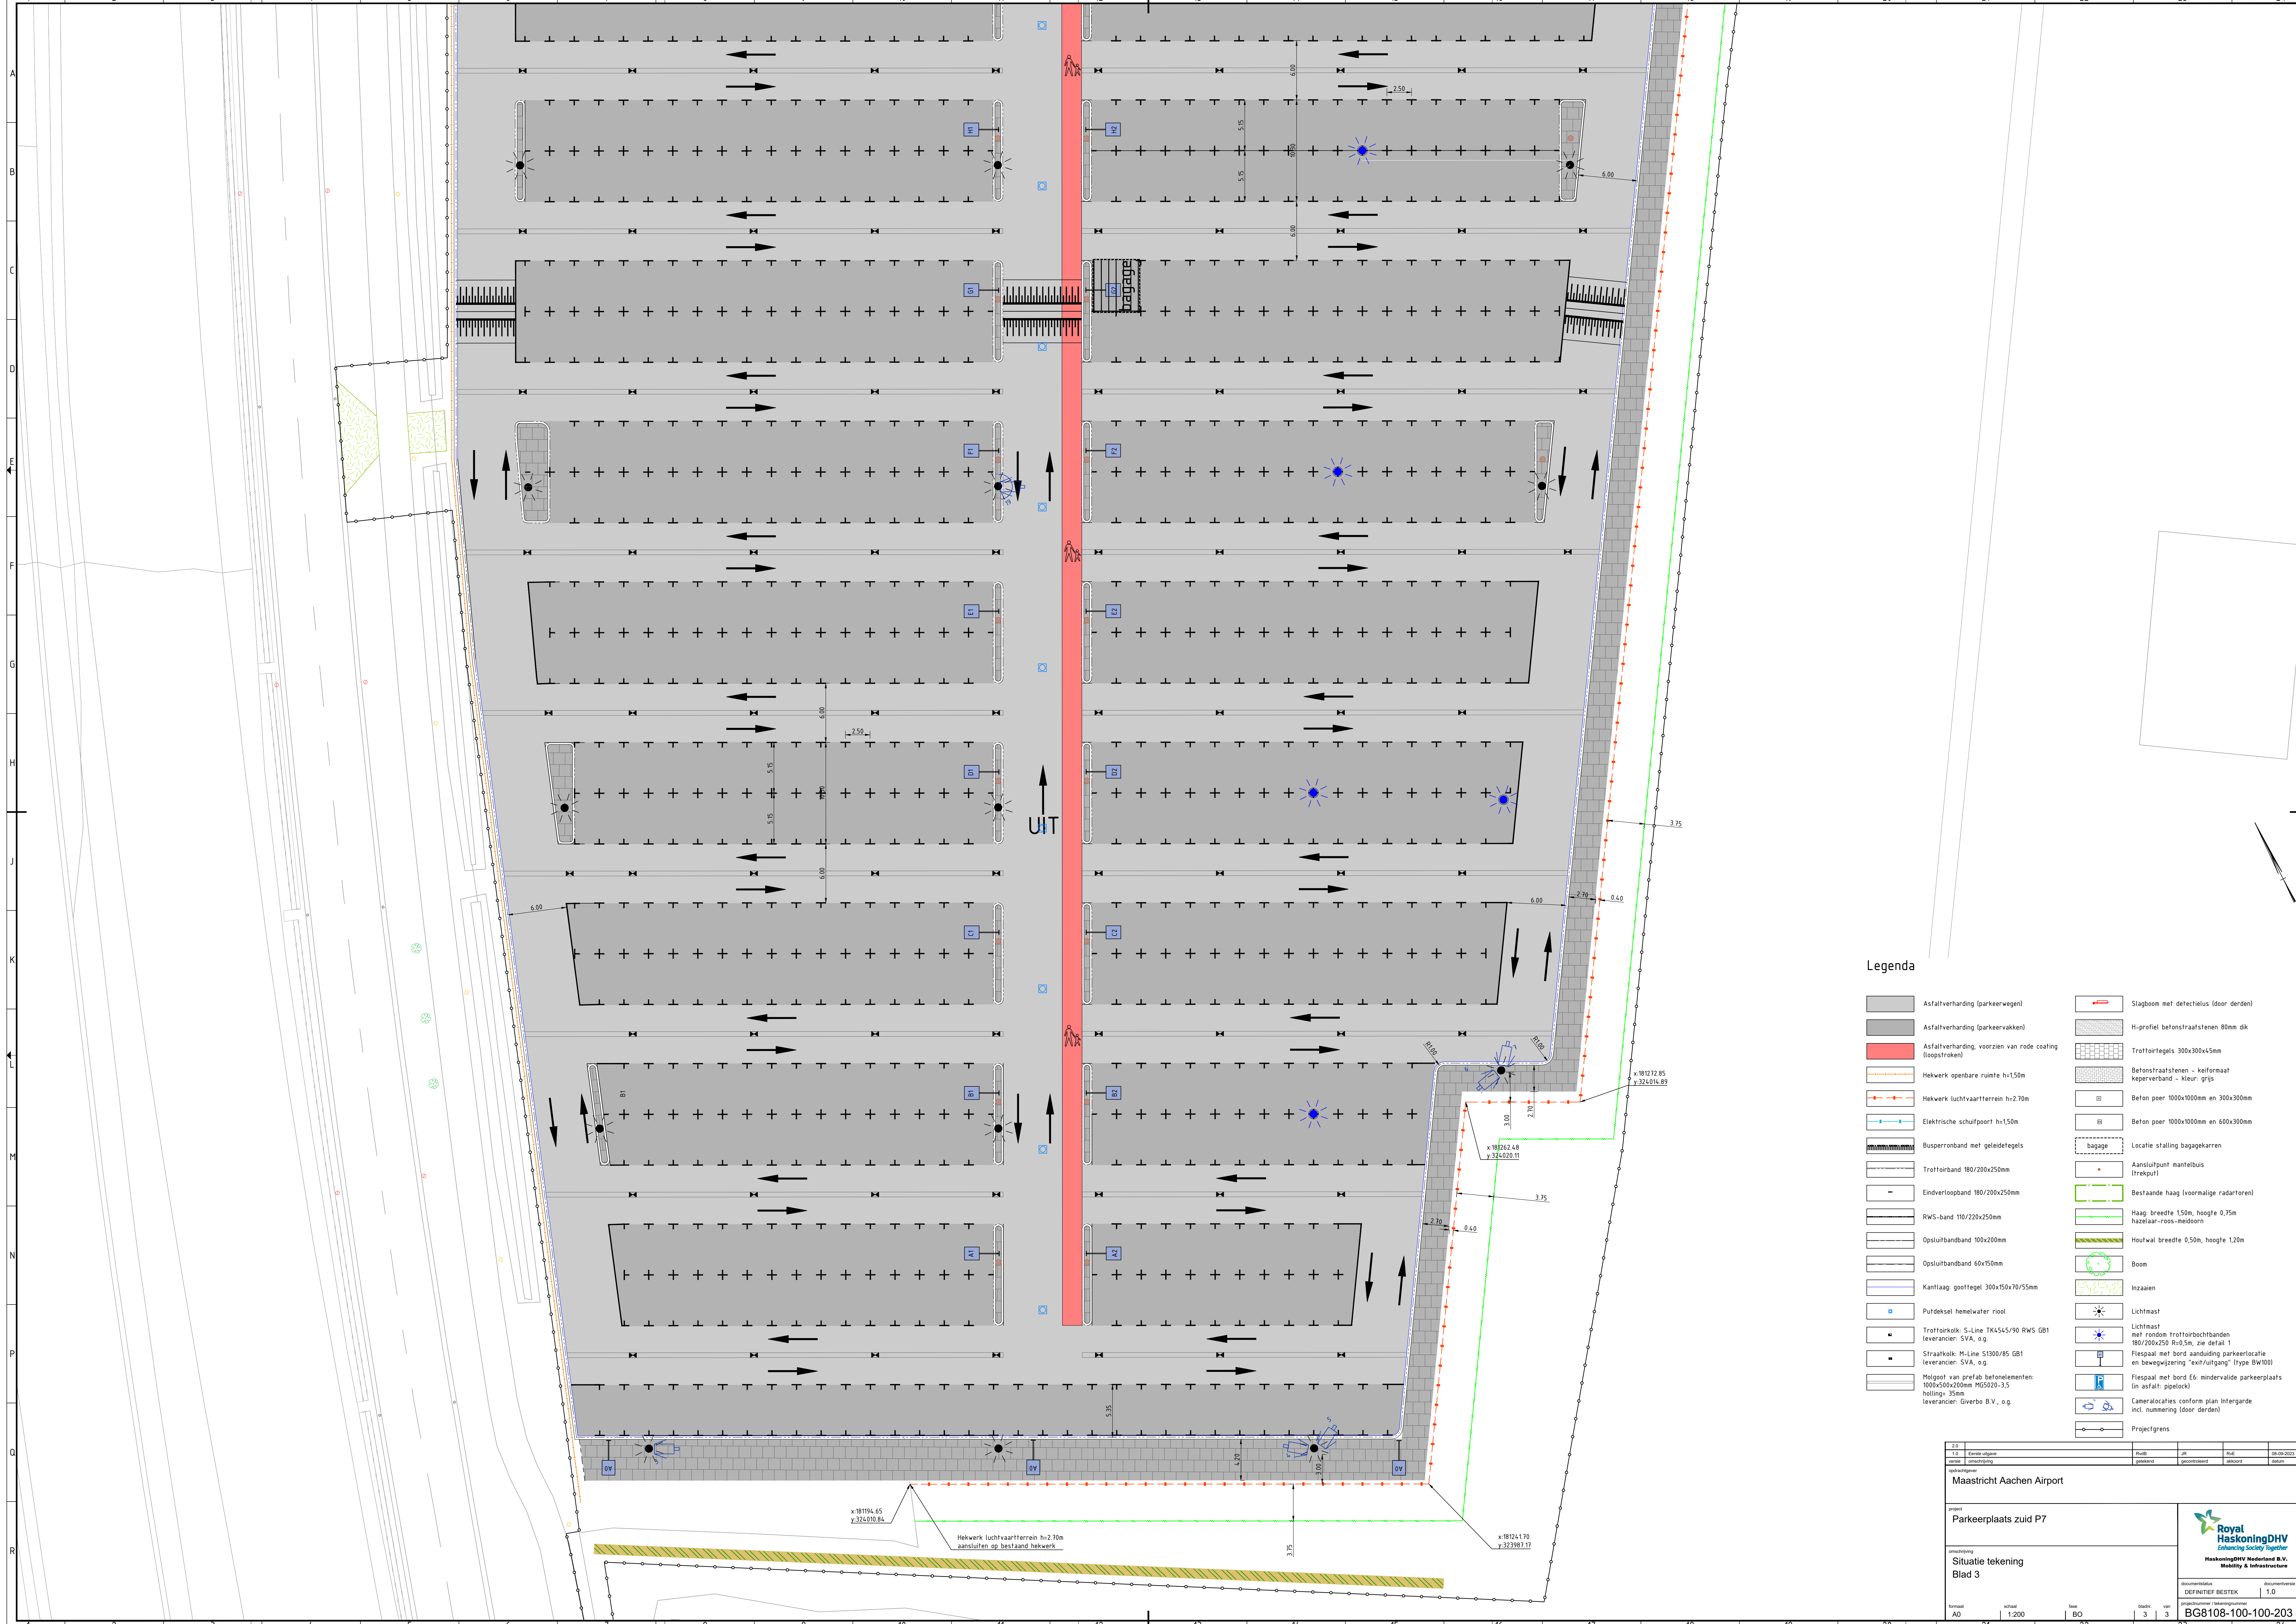

Legenda

- Asfaltverharding (parkeerwegen)

Asfaltverharding (parkeervakken)

Asfaltverharding, voorzien van rode coating (loopsstroken)

Hekwerk openbare ruimte h=1,50m

Hekwerk luchtvaartterrein h=2,70m

Elektrische schuifpoort h=1,50m

Busperronband met geleidetegels

Trottoirband 180/200x250mm

Eindverloopband 180/200x250mm

RWS-band 110/220x250mm

Opsluitbandband 100x200mm

Opsluitbandband 60x150mm

Kantlaag: goottegels 300x50x70/55mm

Putdeksel hemelwater riool

Trottoirkolk: S-Line TK45/50 RWS GB1 leverancier: SVA, o.g.

Straatkolk: M-Line S1500/85 GB1 leverancier: SVA, o.g.

Malgoot van prefab betonelementen: 1000x500x200mm MG5020-3,5 helling: 35mm leverancier: Gierbo B.V., o.g.
- Slagboom met detectielus (door derden)

H-profiel betonstraatstenen 80mm dik

Trottoirtegels 300x300x45mm

Betonstraatstenen - keiformaat keperverband - kleur: grijs

Beton poer 1000x1000mm en 300x300mm

Beton poer 1000x1000mm en 600x300mm

bagage Locatie stalling bagagekarren

Aansluitpunt mantelbuis (trekput)

Bestaande haag (voormalige radartoren)

Haag: breedte 150m, hoogte 0,75m hazelaar-roos-meidoorn

Houtwal breedte 0,50m, hoogte 1,20m

Boom

Inzaaien

Lichtmast

Lichtmast met rondom trottoirbochtbanden 180/200x250 R=0,5m, zie detail 1

Flespaal met bord aanduiding parkeerlocatie en bewegwijzering "toetfuitgang" (type BW100)

Flespaal met bord F6: mindervalide parkeerplaats (in asfalt: pipetok)

Cameralocaties conform plan Intergerde incl. nummering (door derden)

Projectgrens

2.11		2.12		2.13		2.14		2.15		2.16		2.17		2.18		2.19		2.20		2.21		2.22		2.23		2.24			
10		11		12		13		14		15		16		17		18		19		20		21		22		23		24	
A		B		C		D		E		F		G		H		I		J		K		L		M		N		O	
P		Q		R																									

Maastricht Aachen Airport

Parkeerplaats zuid P7

Situatie tekening Blad 3

Royal HaskoningDHV

Enhancing Society Together

HaskoningDHV Nederland B.V.

Mobility & Infrastructure

documentdata

documentversie

DEFINITIEF BESTEK

1.0

BG8108-100-100-203