


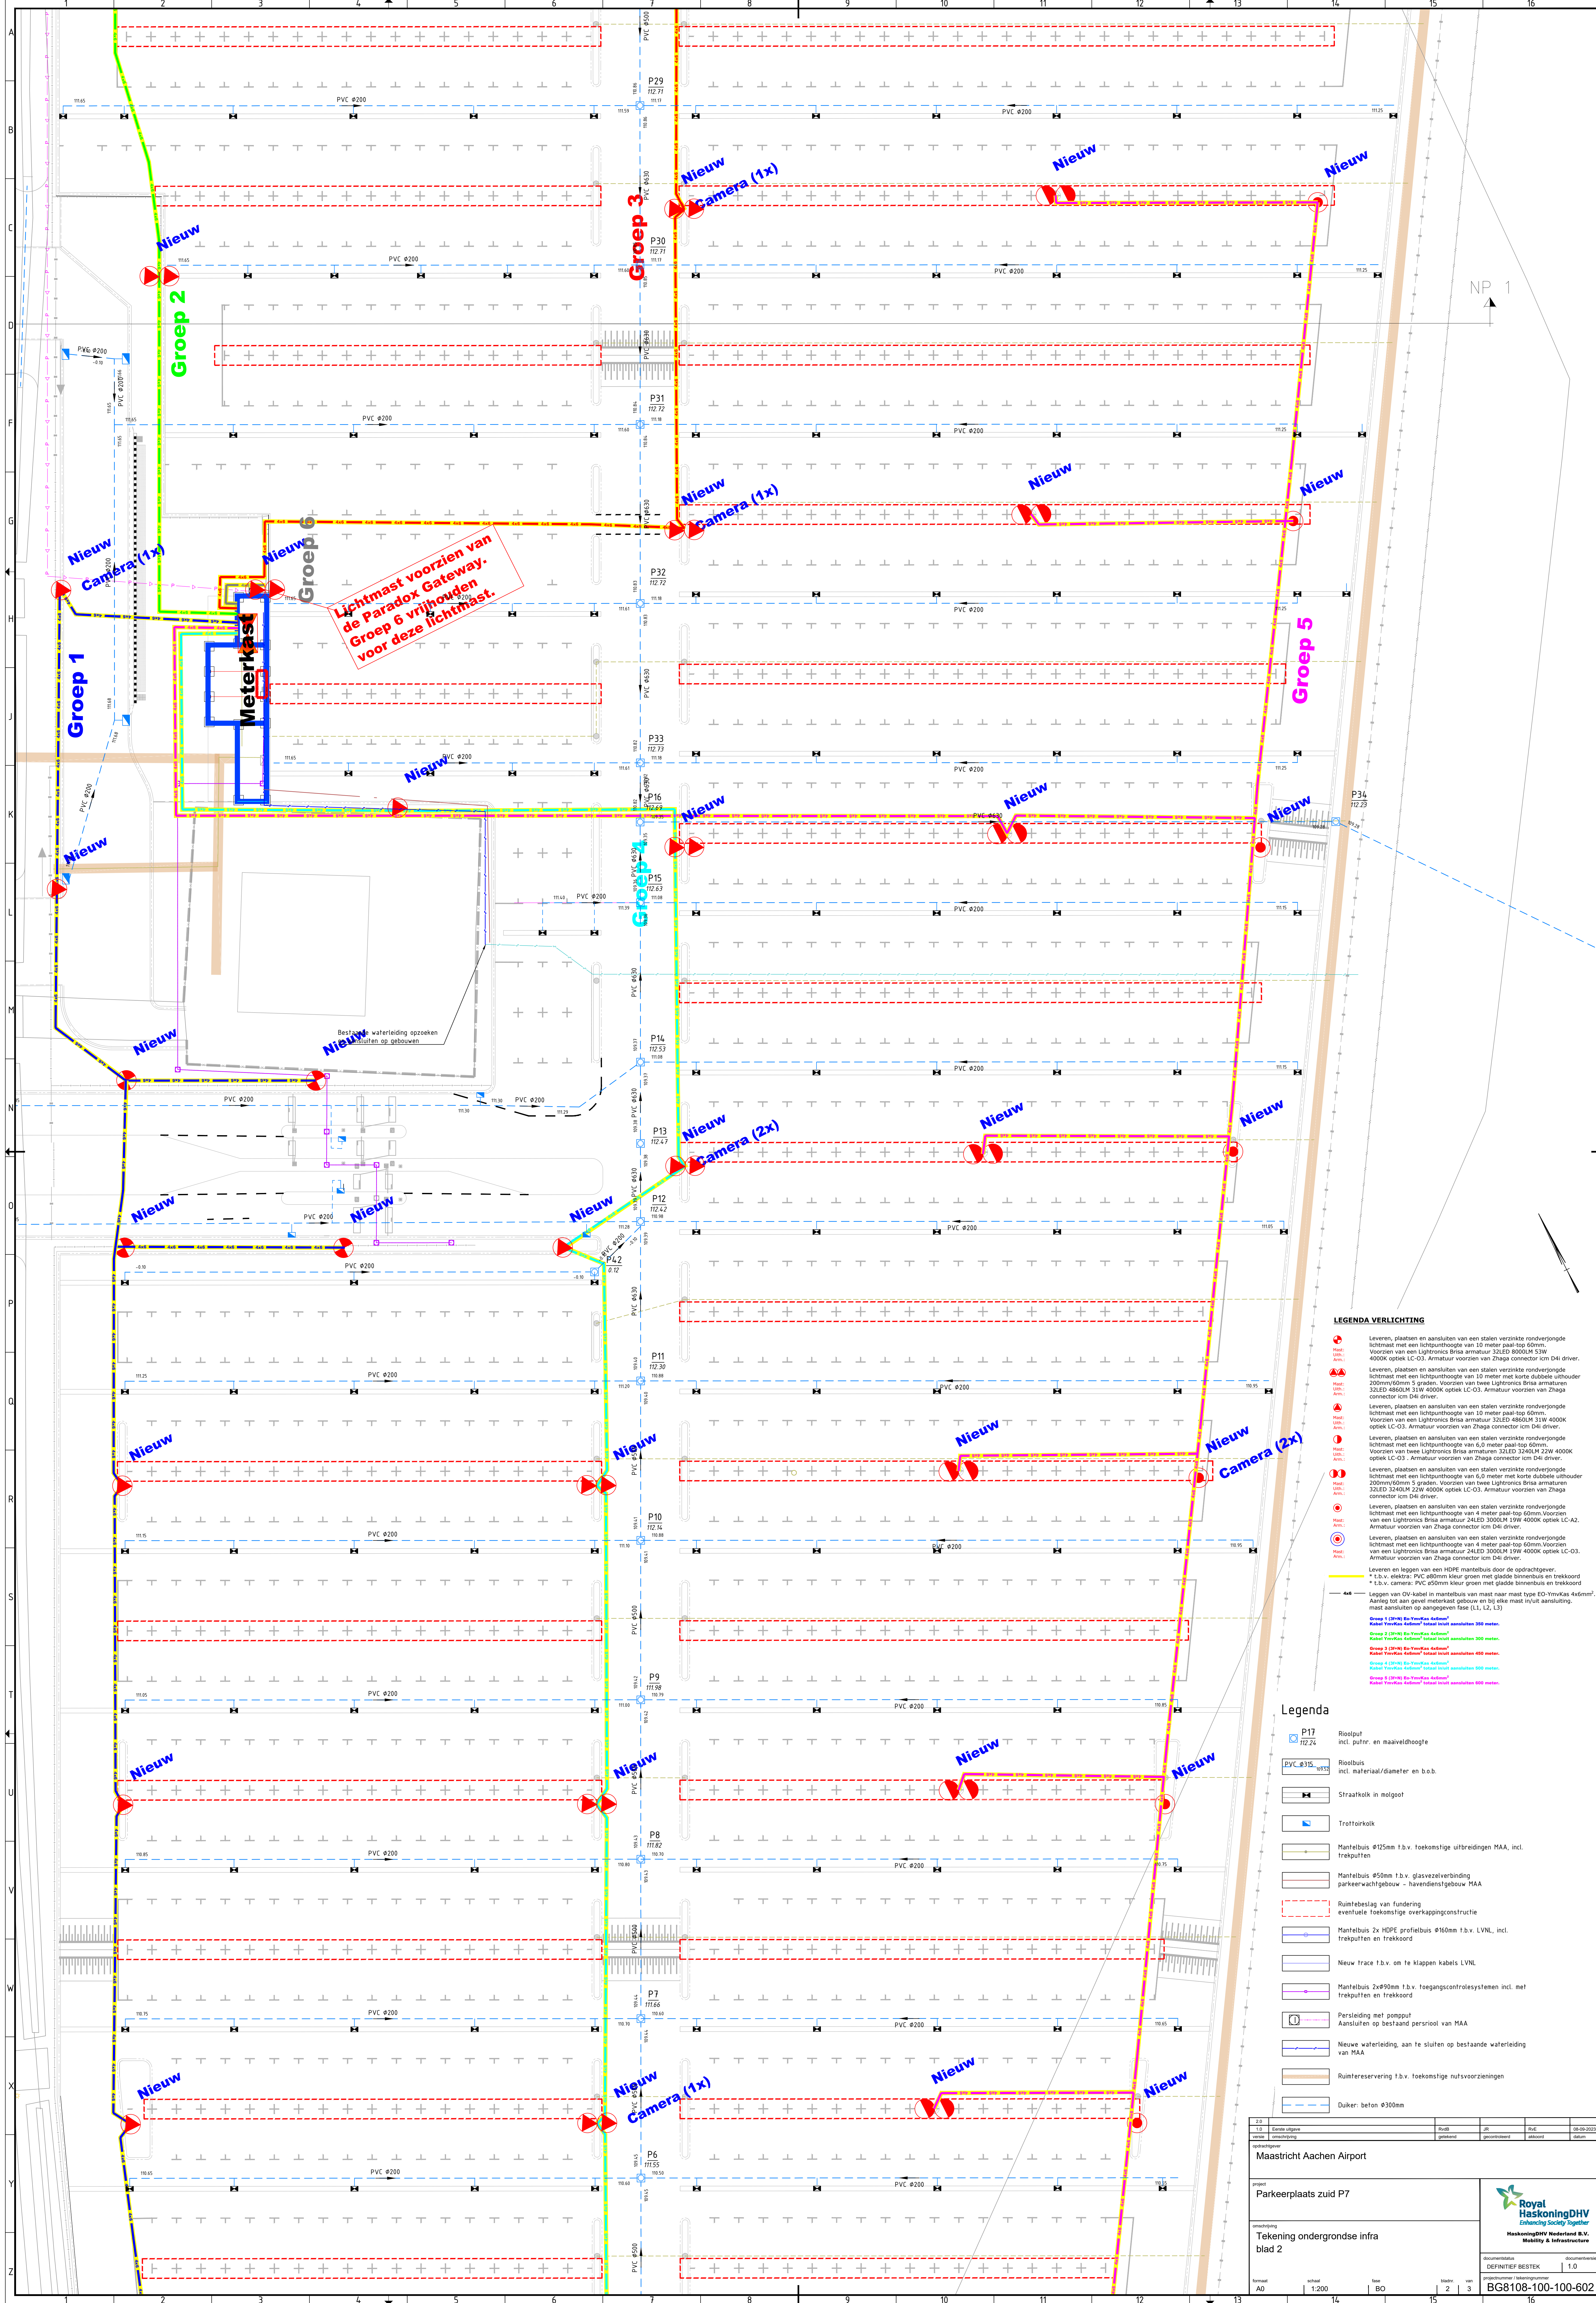

- LEGENDA VERLICHTING**
- Leveren, plaatsen en aansluiten van een stalen verzinkte rondvergoede lichtmast met een lichtpunthoogte van 10 meter paal-top 60mm. Voorzien van een Lighttronics Bria armatuur 3xLED 8000LM 53W 4000K optiek LC-03. Armatuur voorzien van Zhaga connector icm D41 driver.
 - Leveren, plaatsen en aansluiten van een stalen verzinkte rondvergoede lichtmast met een lichtpunthoogte van 10 meter met korte dubbele uitloper 200mm/60mm 5 graden. Voorzien van twee Lighttronics Bria armaturen 3xLED 4800LM 31W 4000K optiek LC-03. Armatuur voorzien van Zhaga connector icm D41 driver.
 - Leveren, plaatsen en aansluiten van een stalen verzinkte rondvergoede lichtmast met een lichtpunthoogte van 10 meter paal-top 60mm. Voorzien van een Lighttronics Bria armatuur 3xLED 4800LM 31W 4000K optiek LC-03. Armatuur voorzien van Zhaga connector icm D41 driver.
 - Leveren, plaatsen en aansluiten van een stalen verzinkte rondvergoede lichtmast met een lichtpunthoogte van 6,0 meter paal-top 60mm. Voorzien van twee Lighttronics Bria armaturen 3xLED 3240LM 22W 4000K optiek LC-03. Armatuur voorzien van Zhaga connector icm D41 driver.
 - Leveren, plaatsen en aansluiten van een stalen verzinkte rondvergoede lichtmast met een lichtpunthoogte van 4 meter paal-top 60mm. Voorzien van een Lighttronics Bria armatuur 2xLED 3000LM 19W 4000K optiek LC-A2. Armatuur voorzien van Zhaga connector icm D41 driver.
 - Leveren, plaatsen en aansluiten van een stalen verzinkte rondvergoede lichtmast met een lichtpunthoogte van 4 meter paal-top 60mm. Voorzien van een Lighttronics Bria armatuur 2xLED 3000LM 19W 4000K optiek LC-03. Armatuur voorzien van Zhaga connector icm D41 driver.
 - Leveren en leggen van een HDPE mantelbuis door de opdrachtgever.
 - * t.b.v. elektr. PVC ø150mm kleur groen met gladde binnenbuis en trekkoord
 - * t.b.v. camera: PVC ø50mm kleur groen met gladde binnenbuis en trekkoord
 - Leggen van OV-kabel in mantelbuis van mast naar mast type EO-Ymkas 4x6mm². Aansluiting tot aan grond meterkast gebouw en bij elke mast in/uit aansluiting mast aansluiten op aangegeven fase (L1, L2, L3)

- Groep 1 (12x10) Ex-Ymkas 4x6mm² Kabel Ymkas 4x6mm² totaal in/uit aansluiten 360 meter.
- Groep 2 (12x10) Ex-Ymkas 4x6mm² Kabel Ymkas 4x6mm² totaal in/uit aansluiten 360 meter.
- Groep 3 (12x10) Ex-Ymkas 4x6mm² Kabel Ymkas 4x6mm² totaal in/uit aansluiten 405 meter.
- Groep 4 (12x10) Ex-Ymkas 4x6mm² Kabel Ymkas 4x6mm² totaal in/uit aansluiten 360 meter.
- Groep 5 (12x10) Ex-Ymkas 4x6mm² Kabel Ymkas 4x6mm² totaal in/uit aansluiten 360 meter.
- Groep 6 (12x10) Ex-Ymkas 4x6mm² Kabel Ymkas 4x6mm² totaal in/uit aansluiten 360 meter.

- Legenda**
- P17 112.24 Rioolput incl. putnr. en maatverhoging
 - PVC Ø315 11532 Rioolbuis incl. materiaal/diameter en b.o.b.
 - Straatkolk in medegoot
 - Trottoirkolk
 - Mantelbuis Ø125mm t.b.v. toekomstige uitbreidingen MAA, incl. trekputten
 - Mantelbuis Ø50mm t.b.v. glasvezelverbinding parkeervachtgebouw - havendienstgebouw MAA
 - Ruimtebeslag van fundering eventuele toekomstige overkappingsconstructie
 - Mantelbuis 2x HDPE profielbuis Ø160mm t.b.v. LVNL, incl. trekputten en trekkoord
 - Nieuw trace t.b.v. om te klappen kabels LVNL
 - Mantelbuis 2xØ90mm t.b.v. toegangssysteem incl. met trekputten en trekkoord
 - Persliding met pompuit Aansluiten op bestaand persluis van MAA
 - Nieuwe waterleiding, aan te sluiten op bestaande waterleiding van MAA
 - Ruimte-reservering t.b.v. toekomstige nutsvoorzieningen
 - Duiker: beton Ø300mm

2.0	2.1	2.2	2.3	2.4
Opdrachtgever	Opdrachtgever	Opdrachtgever	Opdrachtgever	Opdrachtgever
Maastricht Aachen Airport	Maastricht Aachen Airport	Maastricht Aachen Airport	Maastricht Aachen Airport	Maastricht Aachen Airport
Project	Project	Project	Project	Project
Parkeerplaats zuid P7	Parkeerplaats zuid P7	Parkeerplaats zuid P7	Parkeerplaats zuid P7	Parkeerplaats zuid P7
Tekening ondergrondse infra	Tekening ondergrondse infra	Tekening ondergrondse infra	Tekening ondergrondse infra	Tekening ondergrondse infra
blad 2	blad 2	blad 2	blad 2	blad 2
formaat A0	formaat A0	formaat A0	formaat A0	formaat A0
schaal 1:200	schaal 1:200	schaal 1:200	schaal 1:200	schaal 1:200
blad 2	blad 2	blad 2	blad 2	blad 2
van 3	van 3	van 3	van 3	van 3
documentnaam	documentnaam	documentnaam	documentnaam	documentnaam
DEFINITIEF BESTEK	DEFINITIEF BESTEK	DEFINITIEF BESTEK	DEFINITIEF BESTEK	DEFINITIEF BESTEK
documentnummer	documentnummer	documentnummer	documentnummer	documentnummer
1.0	1.0	1.0	1.0	1.0
BG8108-100-100-602	BG8108-100-100-602	BG8108-100-100-602	BG8108-100-100-602	BG8108-100-100-602