




1e VERDIEPING

renvooi materialen

- Gevelmetselwerk vlags. Kleurenstaal
- Prefab betonwand 200 mm
- hollewand 250/300/500 mm
- Wand voorzien van gevelstucwerk
- Kalkzandsteen 100 mm
- Metaalstucwand diverse afmetingen
- Gelasteerde HSB-wand

renvooi brandveiligheid

- Zelfsluitende deur
- 60 minuten brandwerende deur
- 60 minuten brandwerende, zelfsluitende deur
- Rookmelder
- Algemene noodverlichting
- Paradeurbeslag (drukbaak of stang) conform NEN-EN 1125
- Nooddeurbeslag (te openen zonder sleutel o.d.) conform NEN-EN 179
- Kleefmagneet
- Brandmeldpaneel
- Sleutelbus brandweer
- Filtlicht
- Brandslanghaspel - 30m/19mm/6mm
- Sproeischuimblusser - inhoud 9 liter

Referentie verwerkte IFC-bestanden			
Adviseur	Bestandsnaam	Datum	Opmerkingen
Architect	QARCH_UO_10267_20141217	17-12-2014	
Constructeur	ft_definitief.staal 05-09-2014	05-09-2014	
Betonspecialist	EN0069 - 2014-05-17	17-05-2014	

KOPPENMAAT = 105 mm TENIJZ ANDERS AANGEVEN (STOOTVOEGLAOS)
LAGENMAAT = 61 mm (UITGANGSPUNT BOVENKANT STEEN = 3900+P)

Peil=0 = 5,49+ NAP

QUADRANT architecten

Onderdeel : UO - Uitvoeringsschets ontwerp
Plattegrond 1e verdieping deel II
(as 7 t/m 9)

Werk : 10267

Project : Nieuwbouw Gemeenschapshuis te Kaatsheuvel

Getekend : NdB
Schakel : 1:50
Formaat : A4
Datum : 15-05-2014
19-05-2014
26-05-2014
27-05-2014
17-11-2014
17-11-2014

Voor : Gemeente Loon op Zand
Postbus 7, 5170 AA Kaatsheuvel
tel.: 0416-289111
mail: info@loonopzand.nl

Bld : UO-05b