
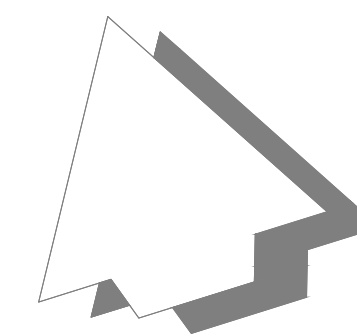


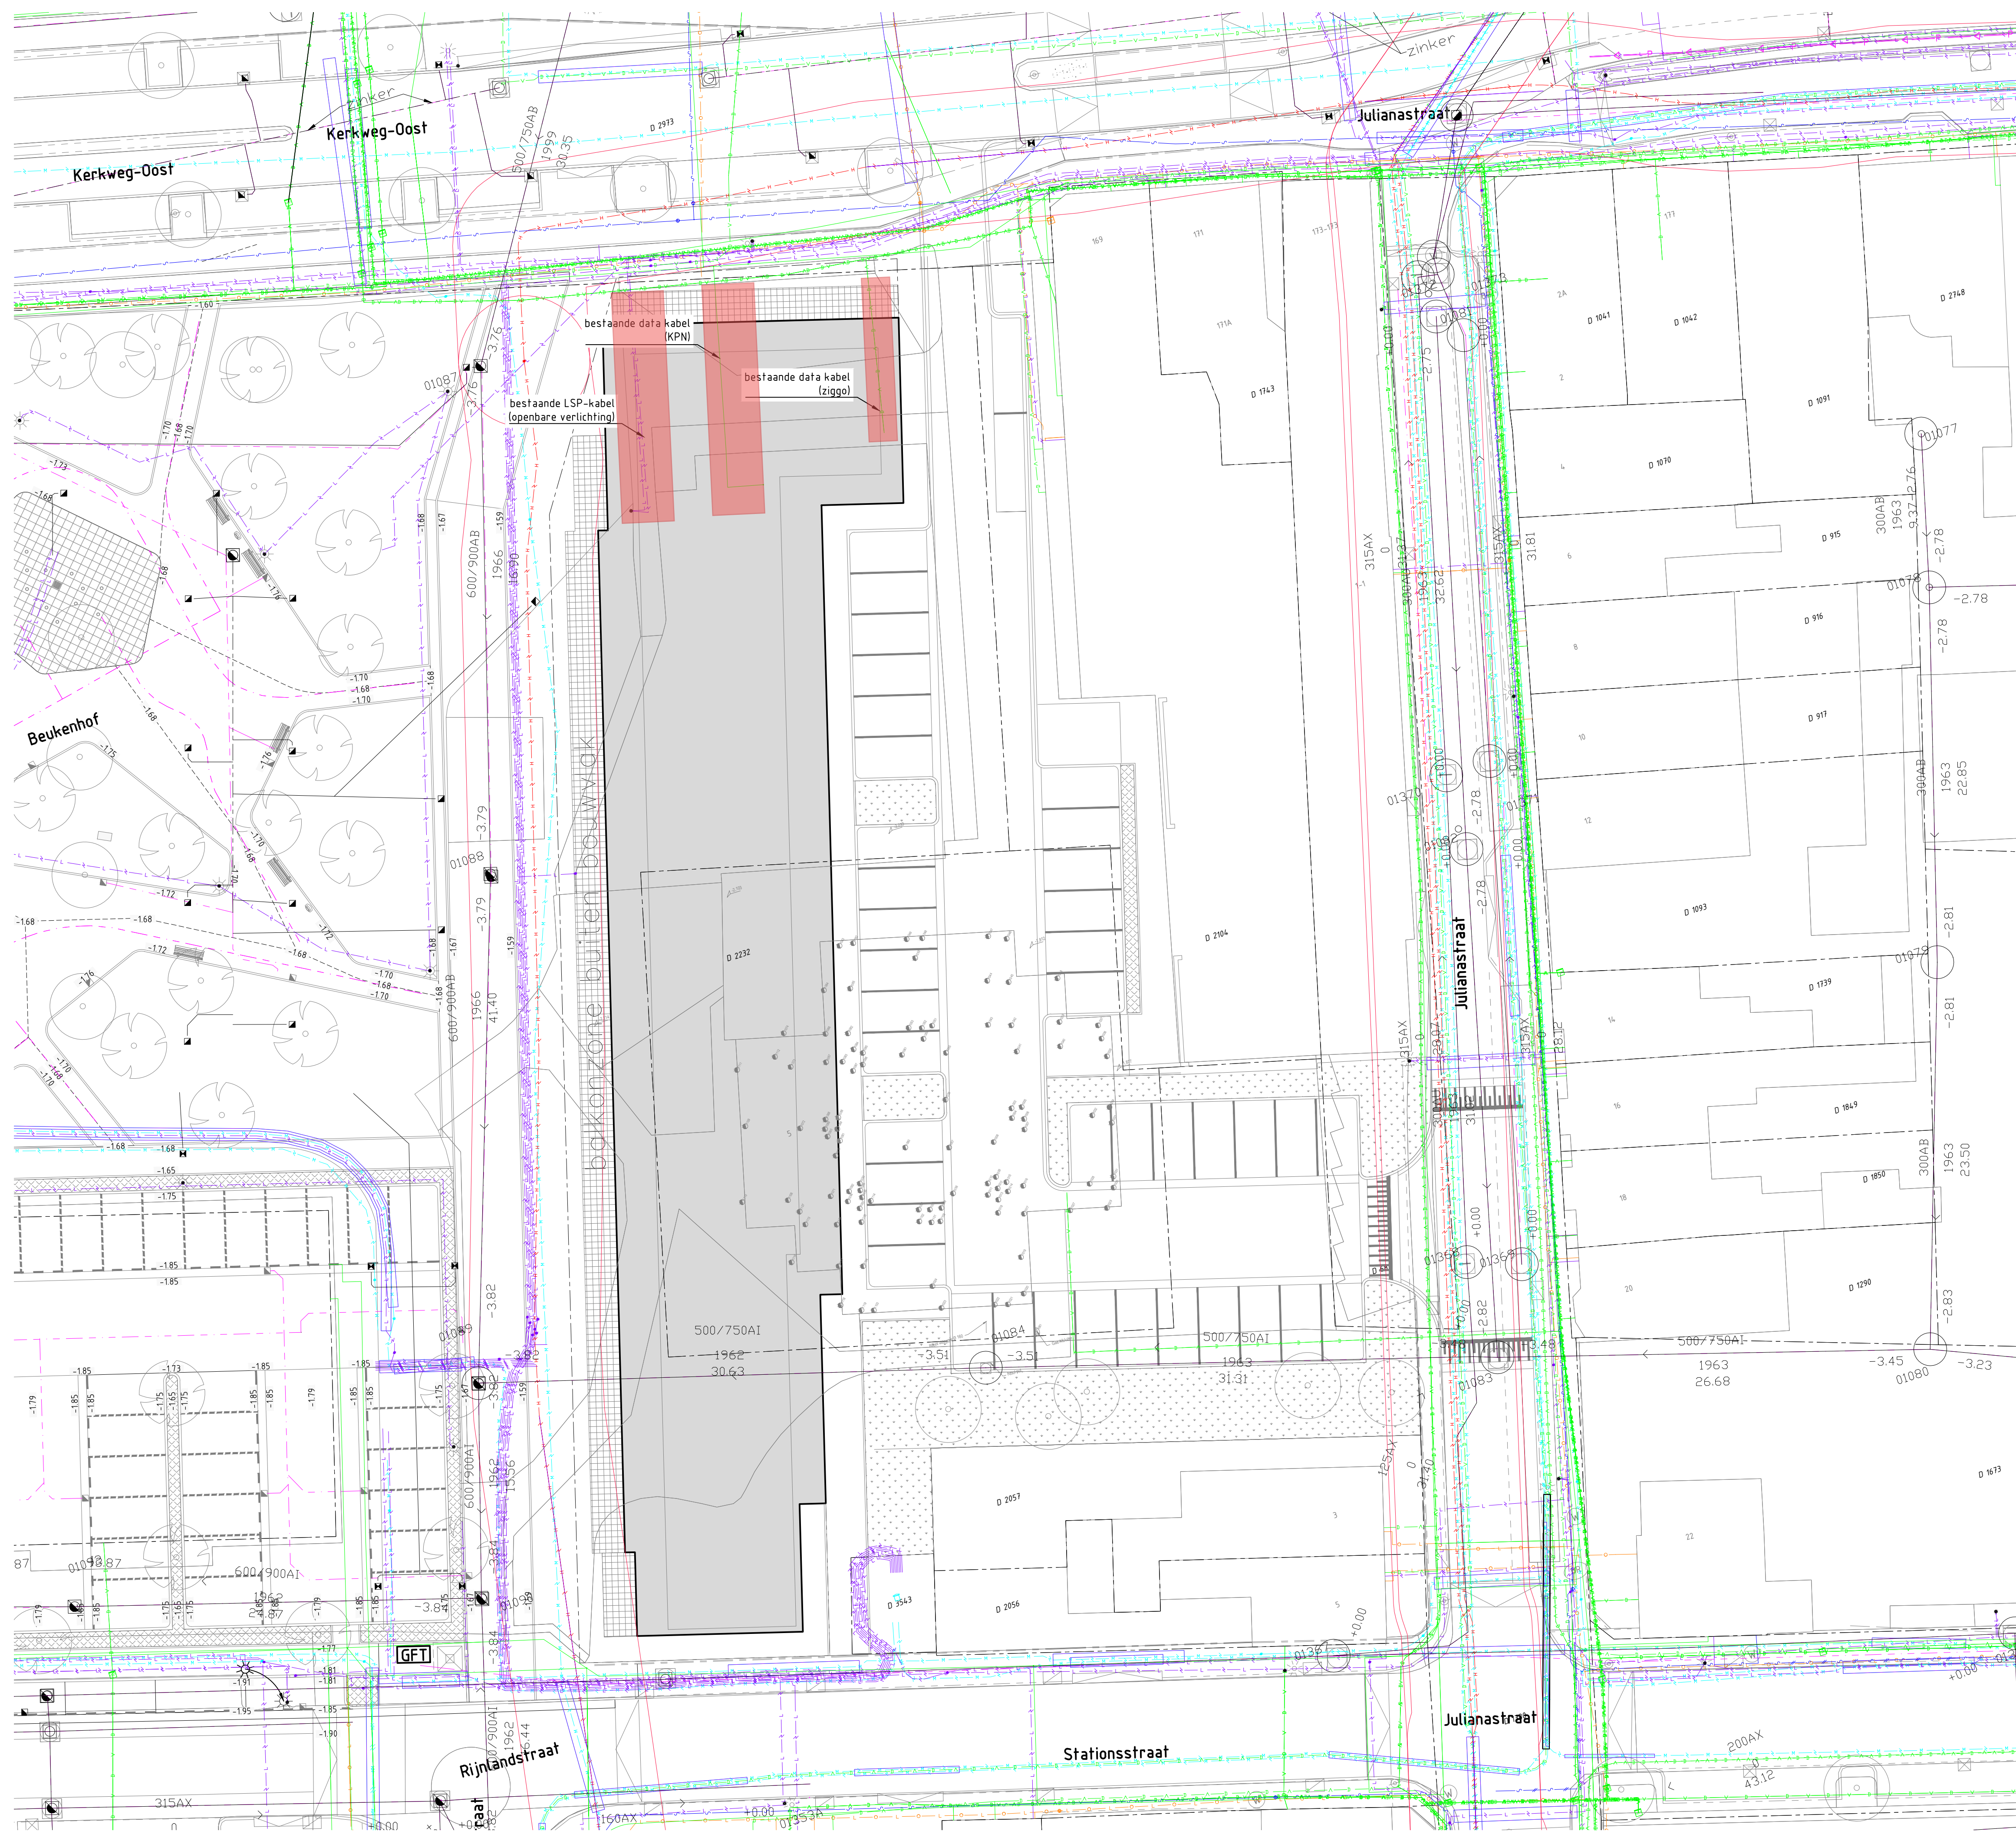

Legenda kabels en leidingen

- | | |
|---|--|
|  | Eis voorzorgsmaatregel |
|  | Water, netbeheerder(s):
-Oasen |
|  | Gasteliding lage druk, netbeheerder(s):
-Sfedin |
|  | Gasteliding hoge druk, netbeheerder(s):
-Sfedin |
|  | Hoogspanning, netbeheerder(s):
-Länder |
|  | Middenspanning, netbeheerder(s):
-Sfedin |
|  | Laagspanning, netbeheerder(s):
-Gemeente Waddinxveen
-Länder
-Provincie Zuid-Holland
-Sfedin |
|  | Datatransport, netbeheerder(s):
-Alliander
-Blauw Glas West
-Delta Fiber
-T-Mobile
-KPN
-Eurofiber
-Provincie Zuid-Holland
-Länder
-Reggefiber
-Sfedin
-Ziggo |

Kabels en Leidingen zijn ter indicatie weergegeven
Hieraan kunnen geen rechten worden ontleend

Legenda

- Bestaande situatie

Project: Het Sleutelkwartier

Opdrachtgever: Gemeente Waddinxveen



Grasveld Civiele Techniek B.V.
Rijkkerweg 5a
5741 RR Beek en Donk
tel. 0492 - 468219
fax. 0492 - 468667
www.grasveldct.nl
info@grasveldct.nl

Onderdeel:	Beukenhof Kabels en leidingen
------------	----------------------------------

Getekend:	WJa	Schaal:	1:200	Fase: WE
Goedgekeurd:	MGr	Formaat:	A1	Version:
Projectnummer:	G034-031	Tekening:	01 van 01	C
Datum:	06-06-2023	Doc.:	W40 - Riolering Beukenhof	