

A

B


C

D


E

F


Deze tekening is eigendom van Xylem Water Solutions Nederland B.V.
Zonder haar toestemming mag niets van deze tekening worden gekopieerd, gebruikt of aan derden ter inzage worden gegeven.

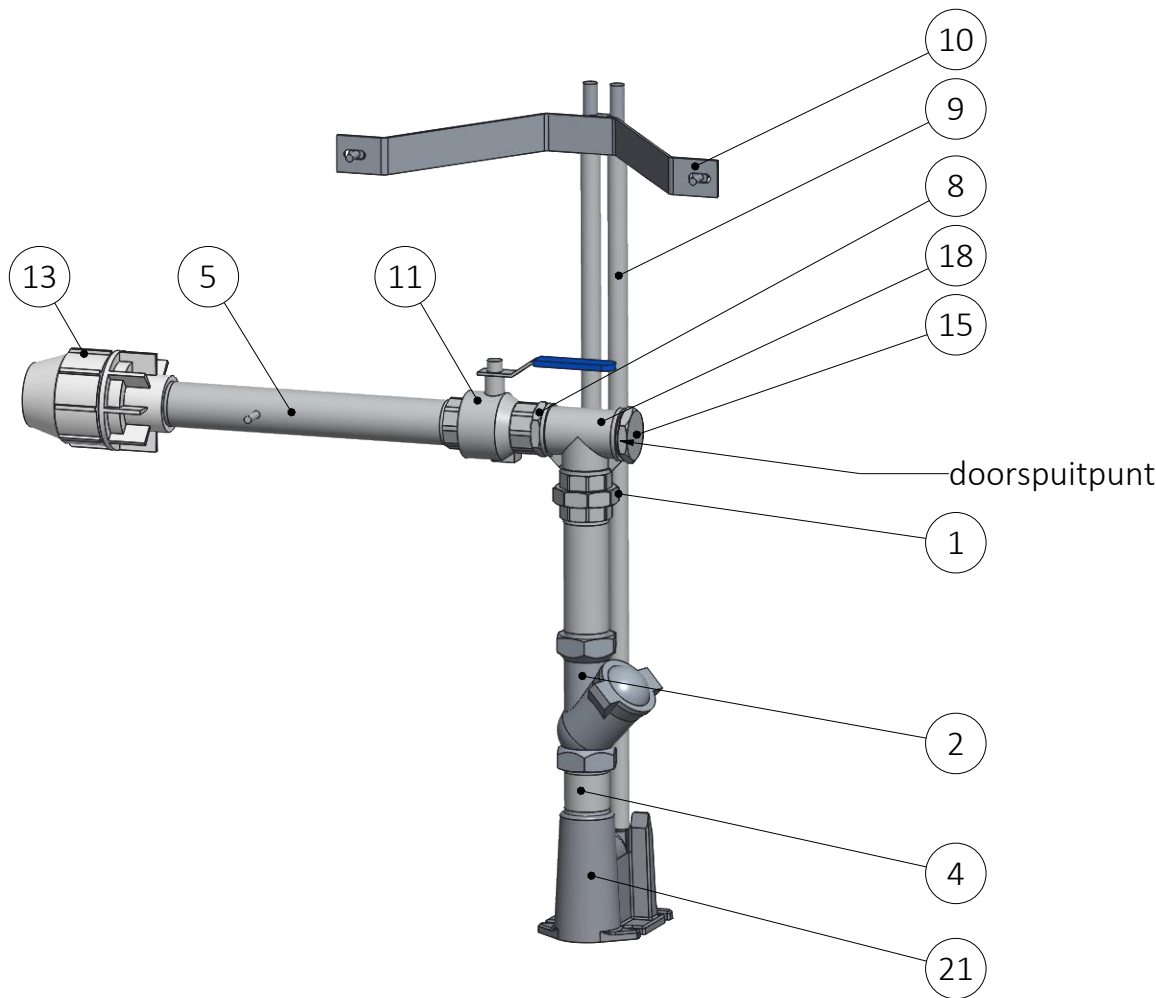


Persleiding

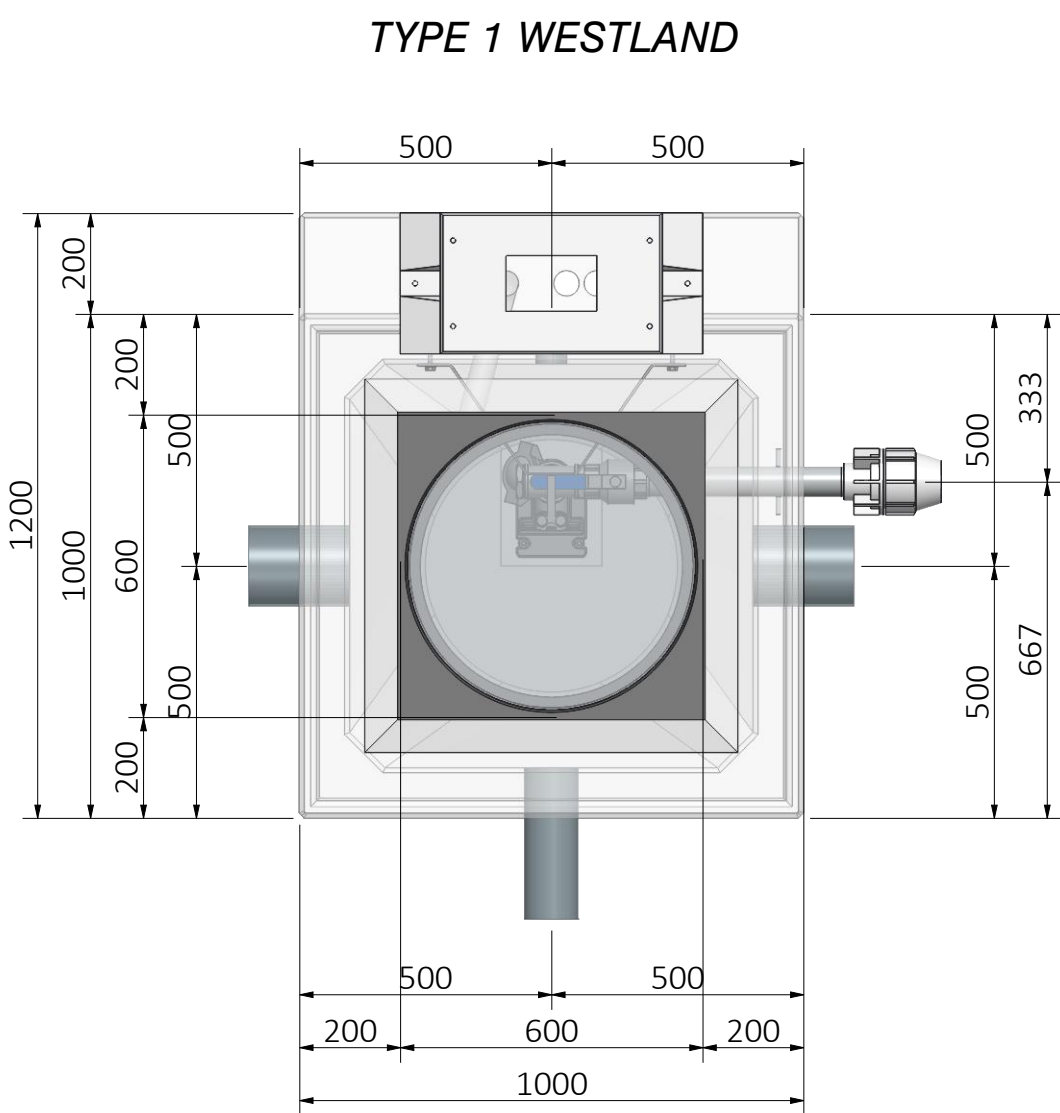

Bovenaanzicht

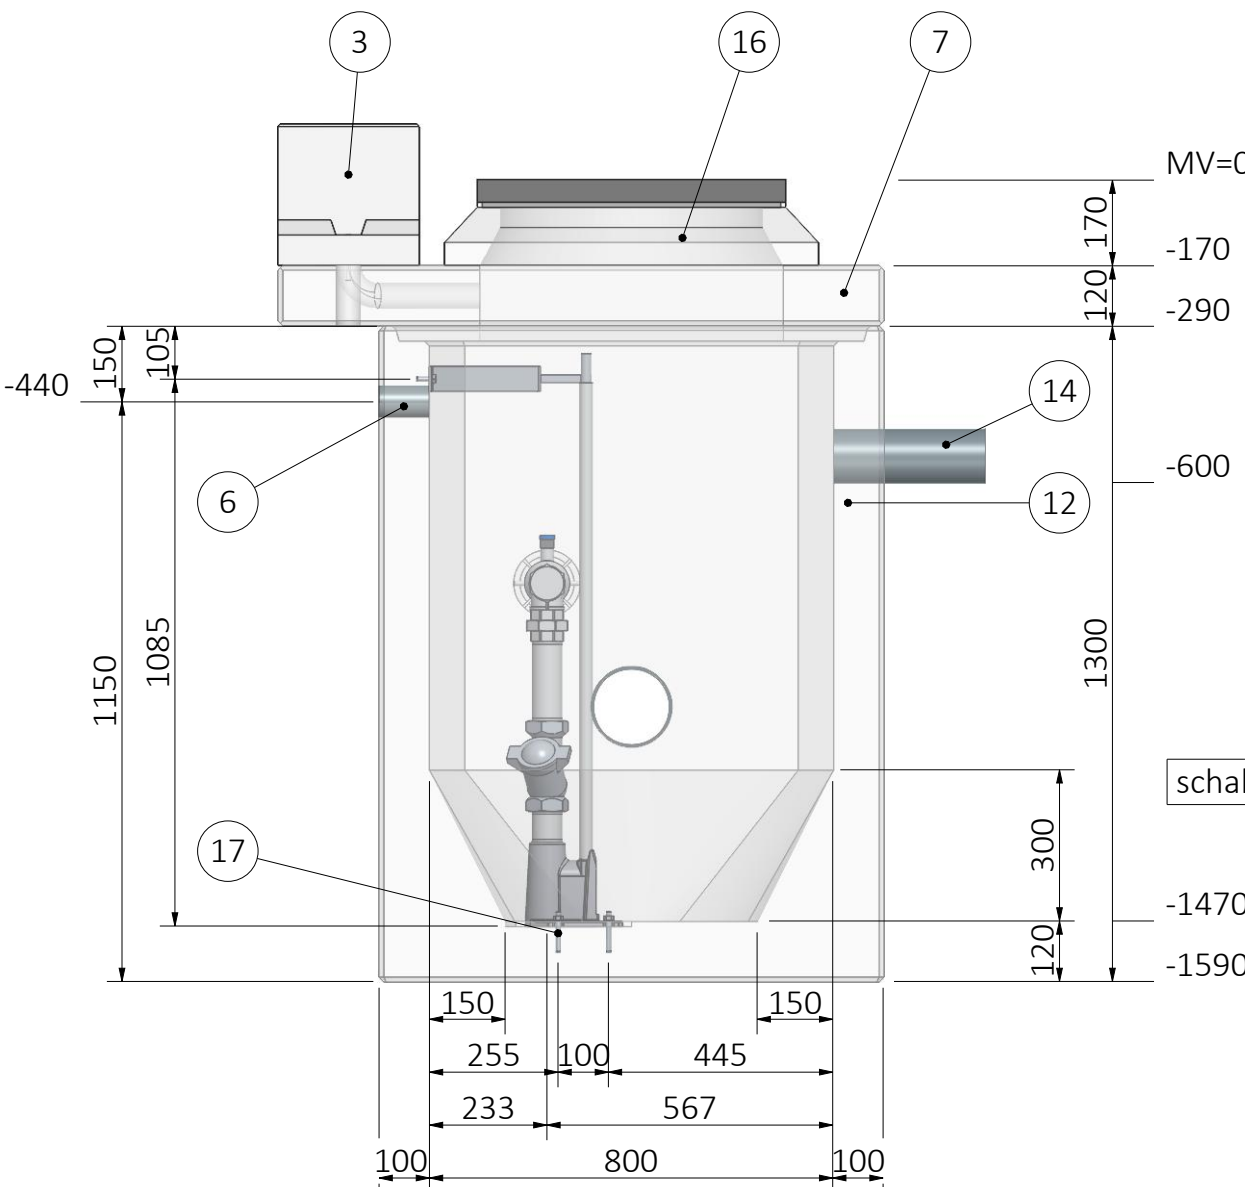

Zijaanzicht

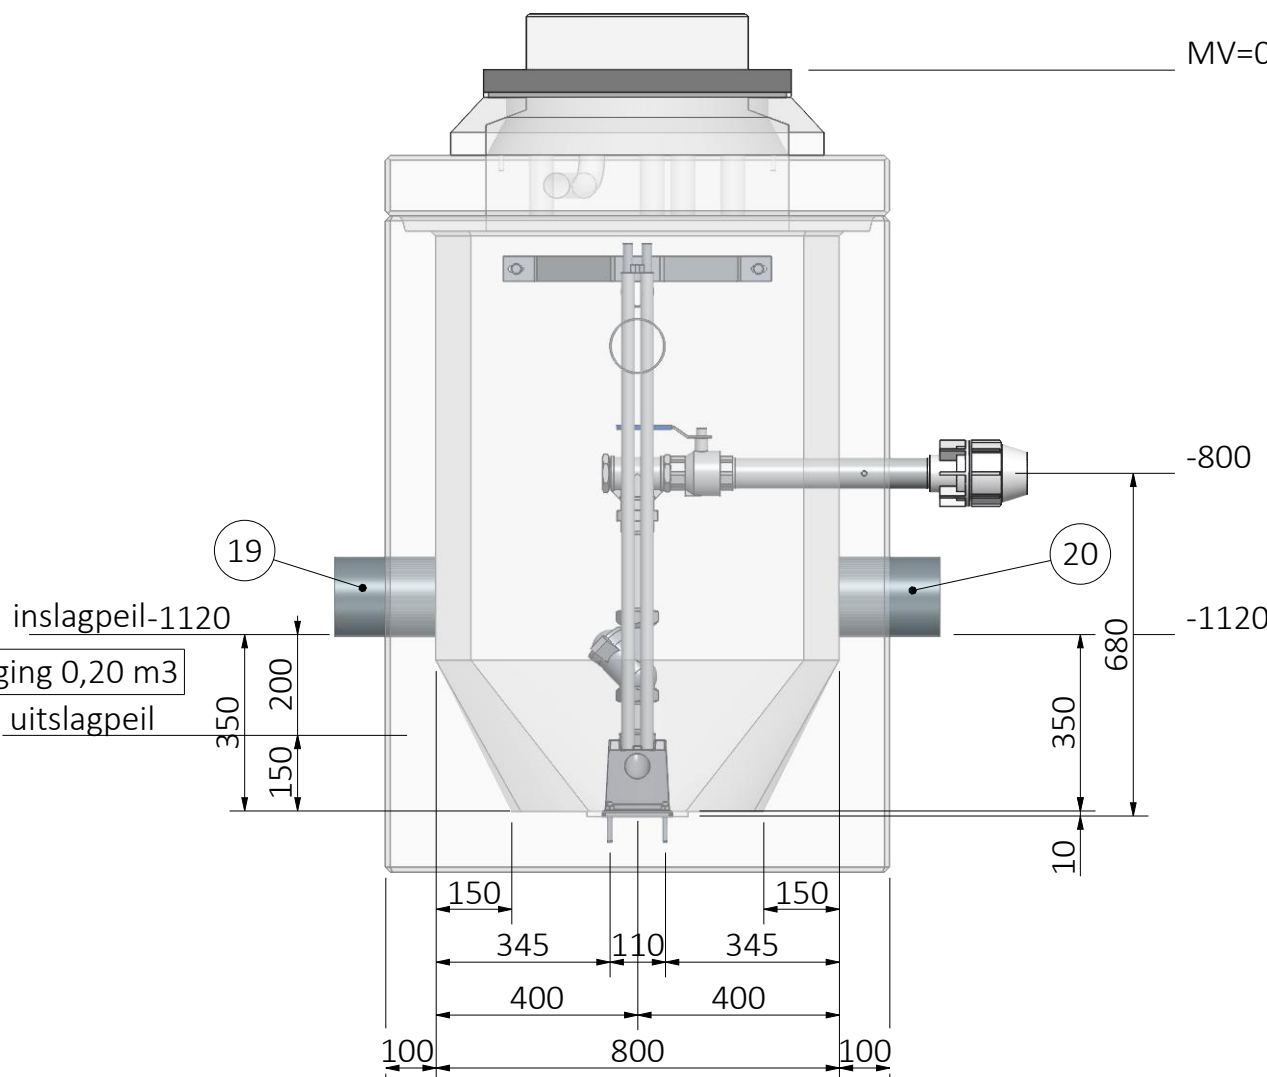


Vooraanzicht

Revisie Historie			
Rev.	Datum	Getekend	Omschrijving
A	-	-	-
B	-	-	-
C	-	-	-

Door opdrachtgever/aannemer:
-Het lossen, plaatsen en waterdicht samenbouwen van de pompput.
-Het aansluiten van de persleiding op de terreinriolering.

Opmerkingen:
-Persleiding aansluiting: Ø75.
-Standaard hoogtes:
Dekplaat: 120mm
Tussenstuk: 500 en 900mm
Onderstuk: 1300mm
-In de put wordt voor een PVC toevoer een rubberring en voor een
betonnen toevoer een mof aangebracht.
-De weergegeven kleuren in de tekening zijn indicatief, deze kunnen
afwijken van de werkelijkheid.

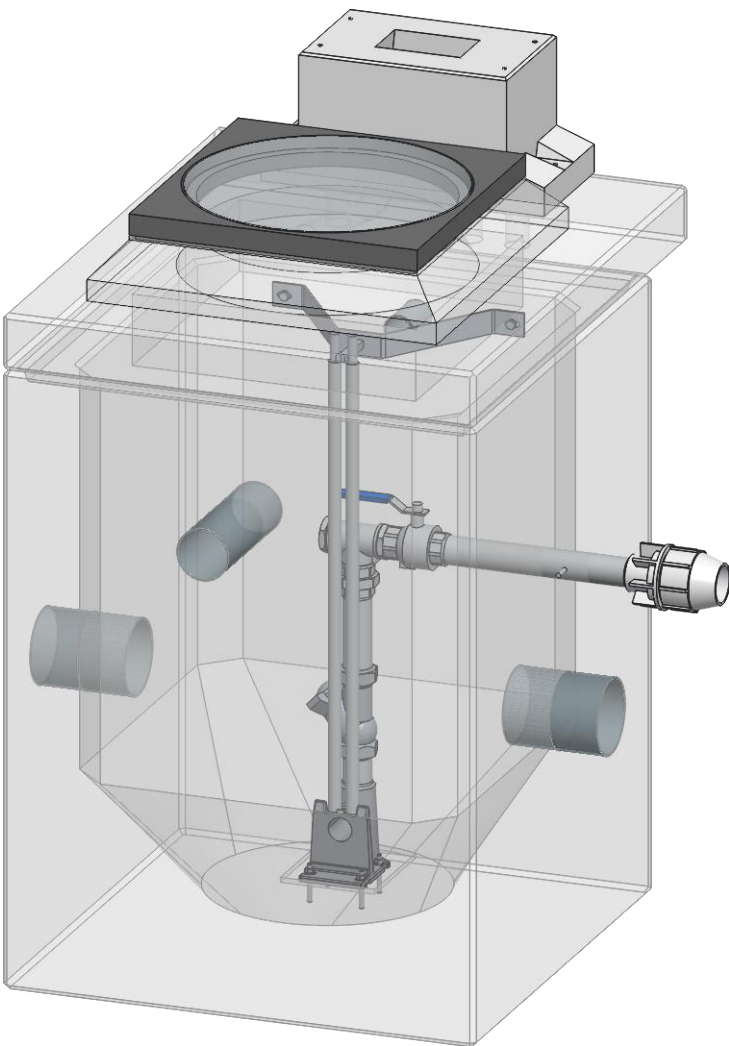

21	1	Voetbocht 50/G2	Gietijzer
20	1	Toevoer rechts PVC Ø160	PVC
19	1	Toevoer links PVC Ø160	PVC
18	1	T-stuk 90° bi 2"	RVS 316
17	4	Schroefhuls M10	A4
16	1	Putrand, dagmaat Ø520, hoogte 170mm	Gietijzer-Beton
15	1	Plug bu 2"	RVS 316
14	1	Overstort PVC Ø110	PVC
13	1	Overgangskoppeling Ø75x2" bi	PE
12	1	Onderstuk Enkel Minigemaal, inw. 800x800, hoogte=1300mm	Beton
11	1	Kogelkraan DN50 2" bi/bi	RVS 316
10	1	Halsbeugel	RVS 304
9	2	Geleidebuis 3/4"	RVS 316
8	1	Dubbele nippel bu 2"	RVS 316
7	1	Dekplaat Enkel Minigemaal, 1200x1000, hoogte= 120mm, v.v. 5x kbdv Ø50	Beton
6	1	Buis Ø63	PVC
5	1	Buis Ø60,3 2" bu/bu, met nokken	RVS 316
4	2	Buis Ø60,3 2" bu/bu	RVS 316
3	1	Betonvoet DRF	Beton
2	1	Balkeerklep DN50 2" bi/bi	RVS 316
1	1	3-delige koppeling 2" bu/bi	RVS 316
Pos.	Aant.	Omschrijving	Materiaal
Project : Pompput type 1 gemeente Westland			
Montage nr. : Standaard tekening		Formaat : A2	
Opdrachtgever : Gemeente Westland		Schaal : 1:15	
Omschrijving : Flygt Enkel Minigemaal 800		Eenheden : mm / NAP:mm	Datum : 27-3-2018
Xylem Water Solutions Nederland B.V. Postbus 1126, 3300 BC Dordrecht Tel. (078) 654 84 00, Fax (078) 651 09 36 www.xylemwatersolutions.com/nl		Getekend : MBe	
		Proj. Eng. : B. de Vries	Status : Pending
		Tekening nr. : WESTLA-TYPE1	
		Blad : 1 van 1	Rev.: 0
			Ver.: 1



A

B


C

D


E

F


Deze tekening is eigendom van Xylem Water Solutions Nederland B.V.
Zonder haar toestemming mag niets van deze tekening worden gekopieerd, gebruikt of aan derden ter inzage worden gegeven.

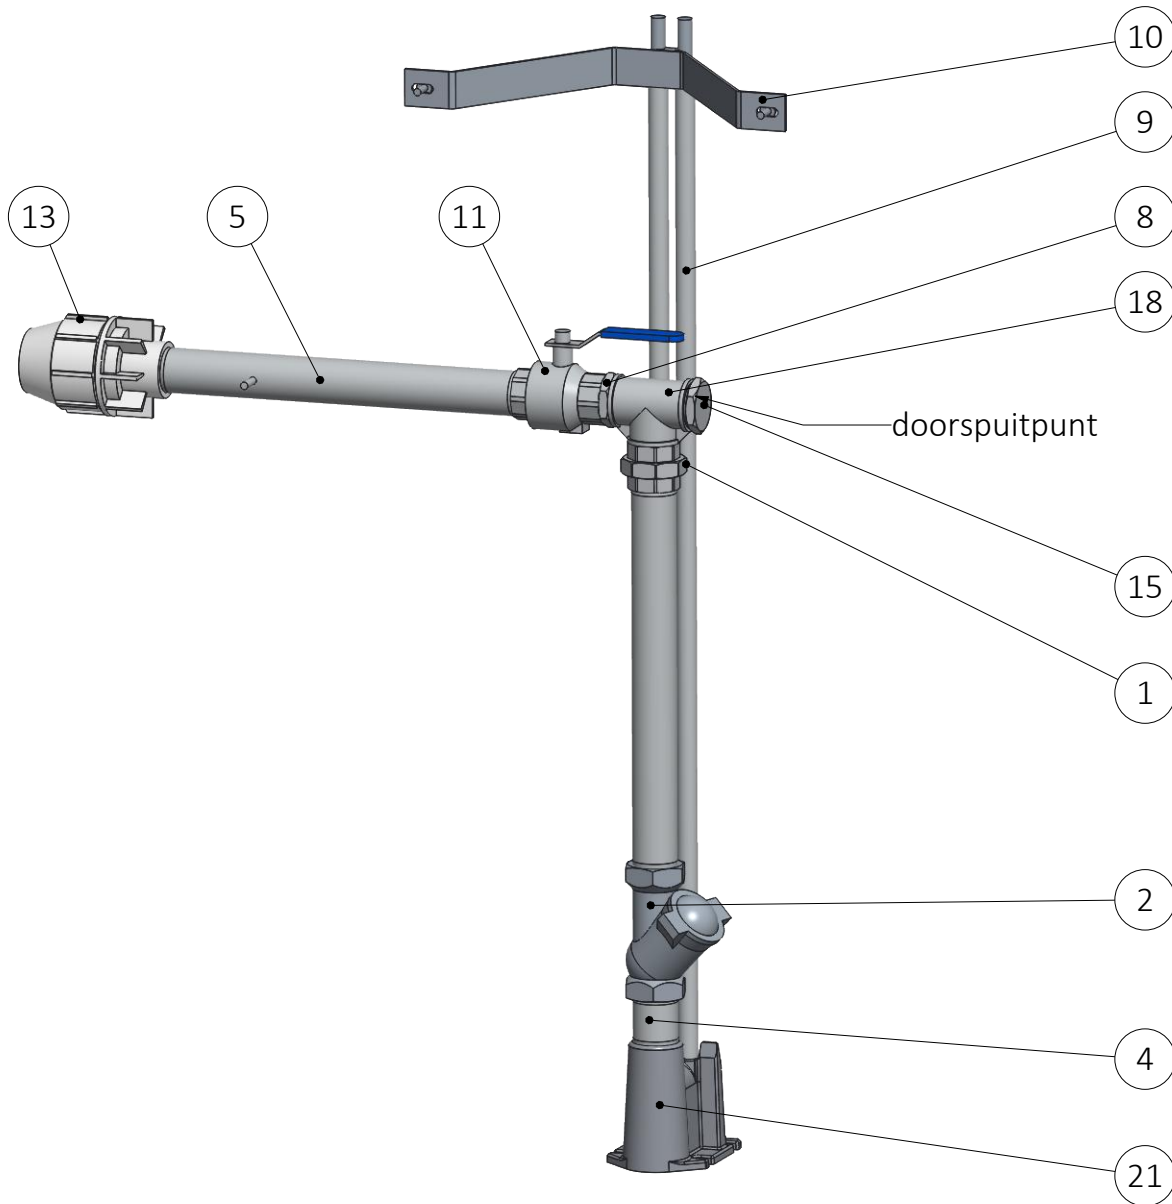

Persleiding

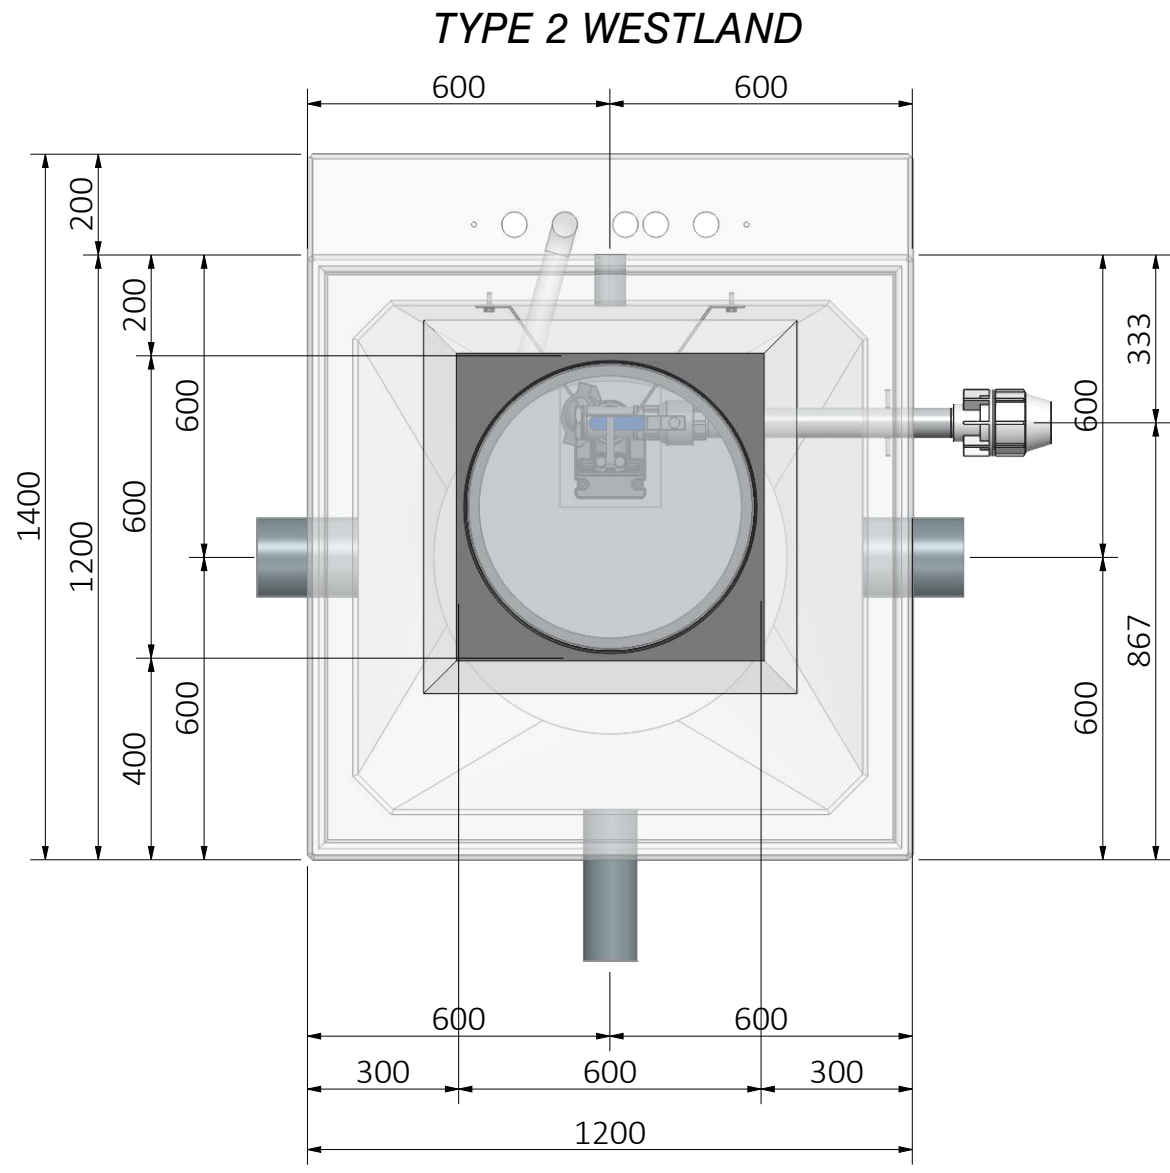

Bovenaanzicht

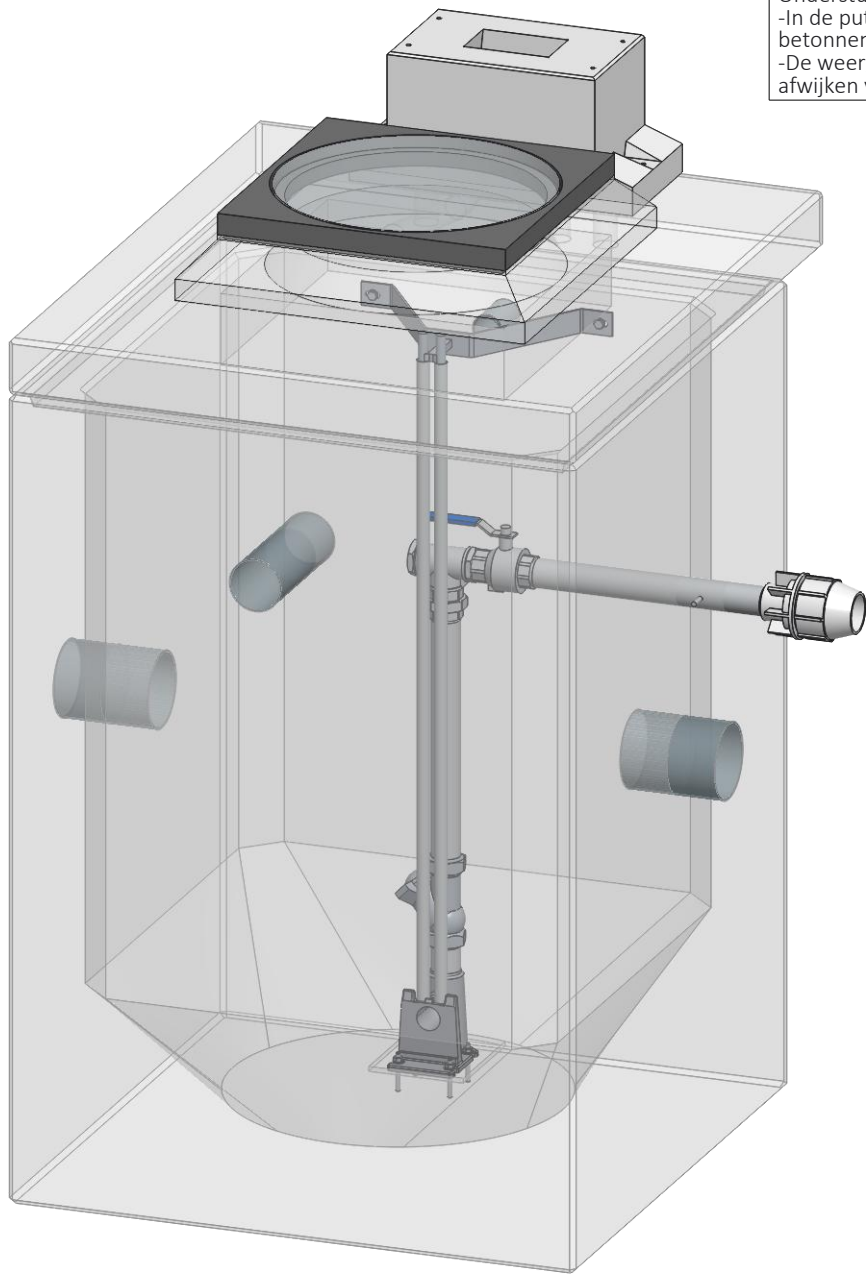

Door opdrachtgever/aannemer:
-Het lossen, plaatsen en waterdicht samenbouwen van de pompput.
-Het aansluiten van de persleiding op de terreinriolering.

Opmerkingen:
-Persleiding aansluiting: Ø75.
-Standaard hoogtes:
Dekplaat: 120mm
Tussenstuk: 500 en 900mm
Onderstuk: 1700mm
-In de put wordt voor een PVC toevoer een rubberring en voor een betonnen toevoer een mof aangebracht.
-De weergegeven kleuren in de tekening zijn indicatief, deze kunnen afwijken van de werkelijkheid.

A


B

C


D

E

F

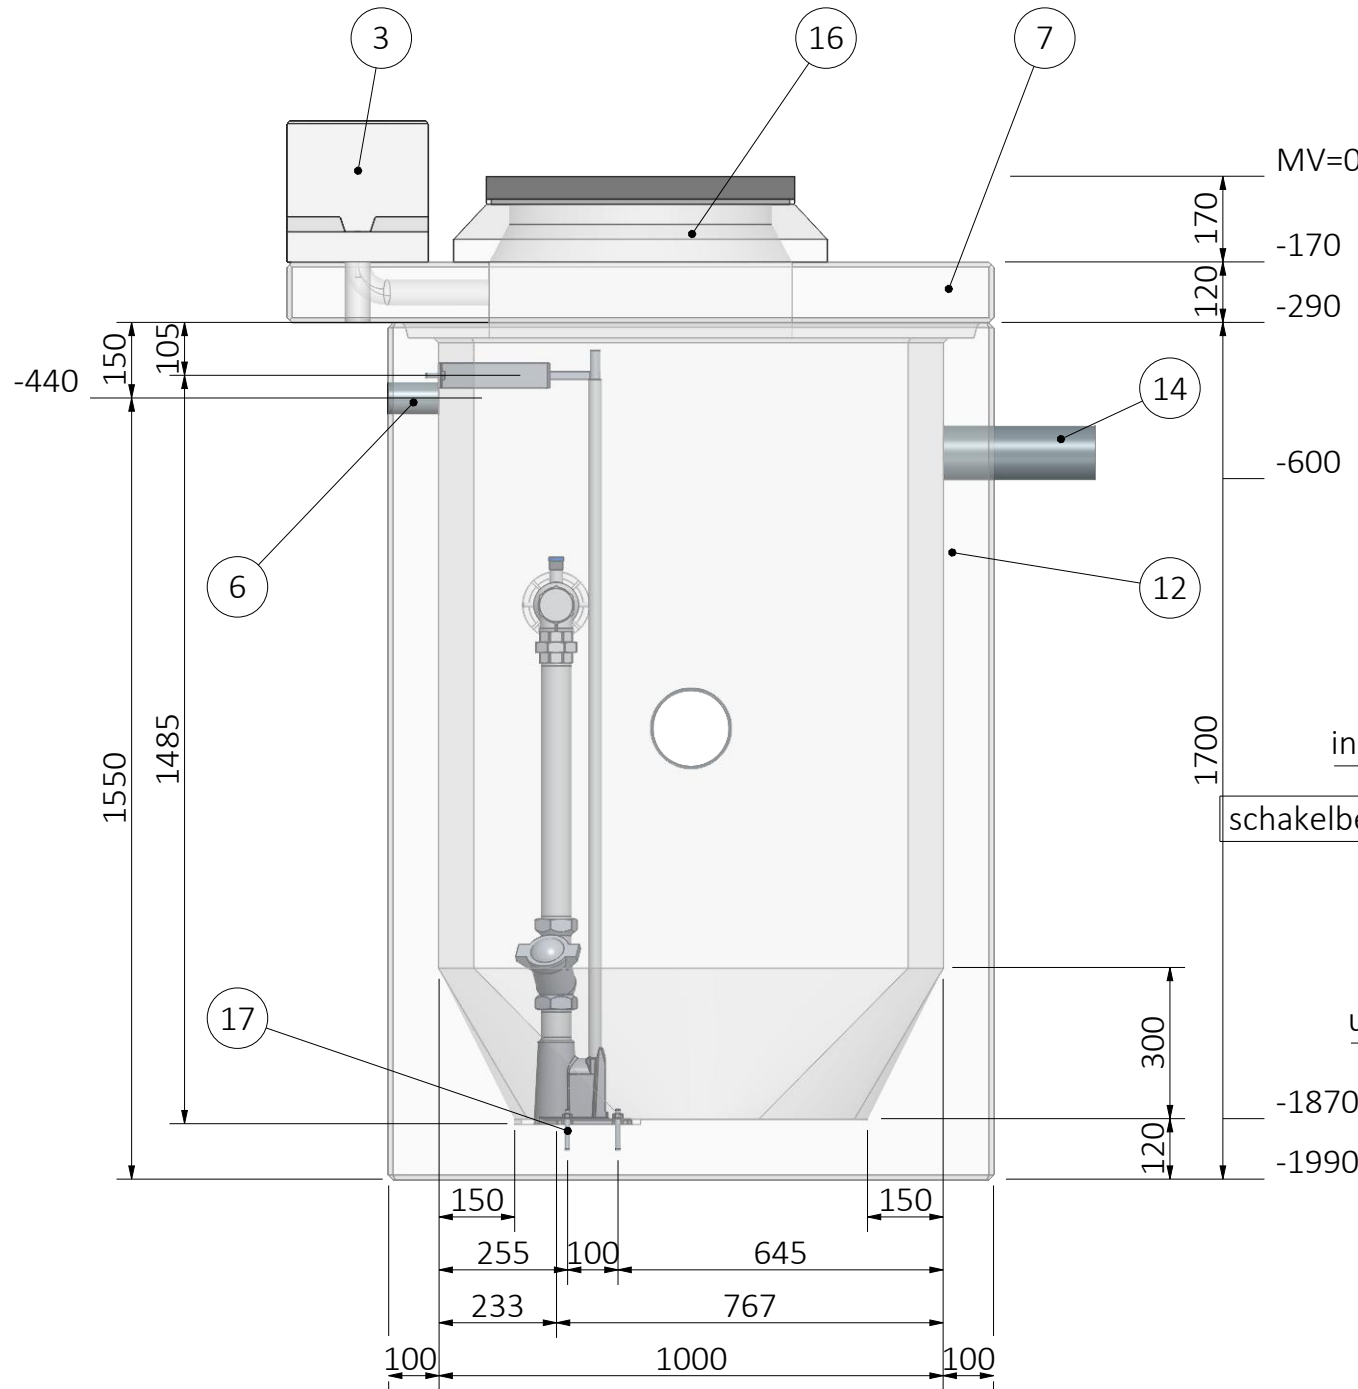

Zijaanzicht

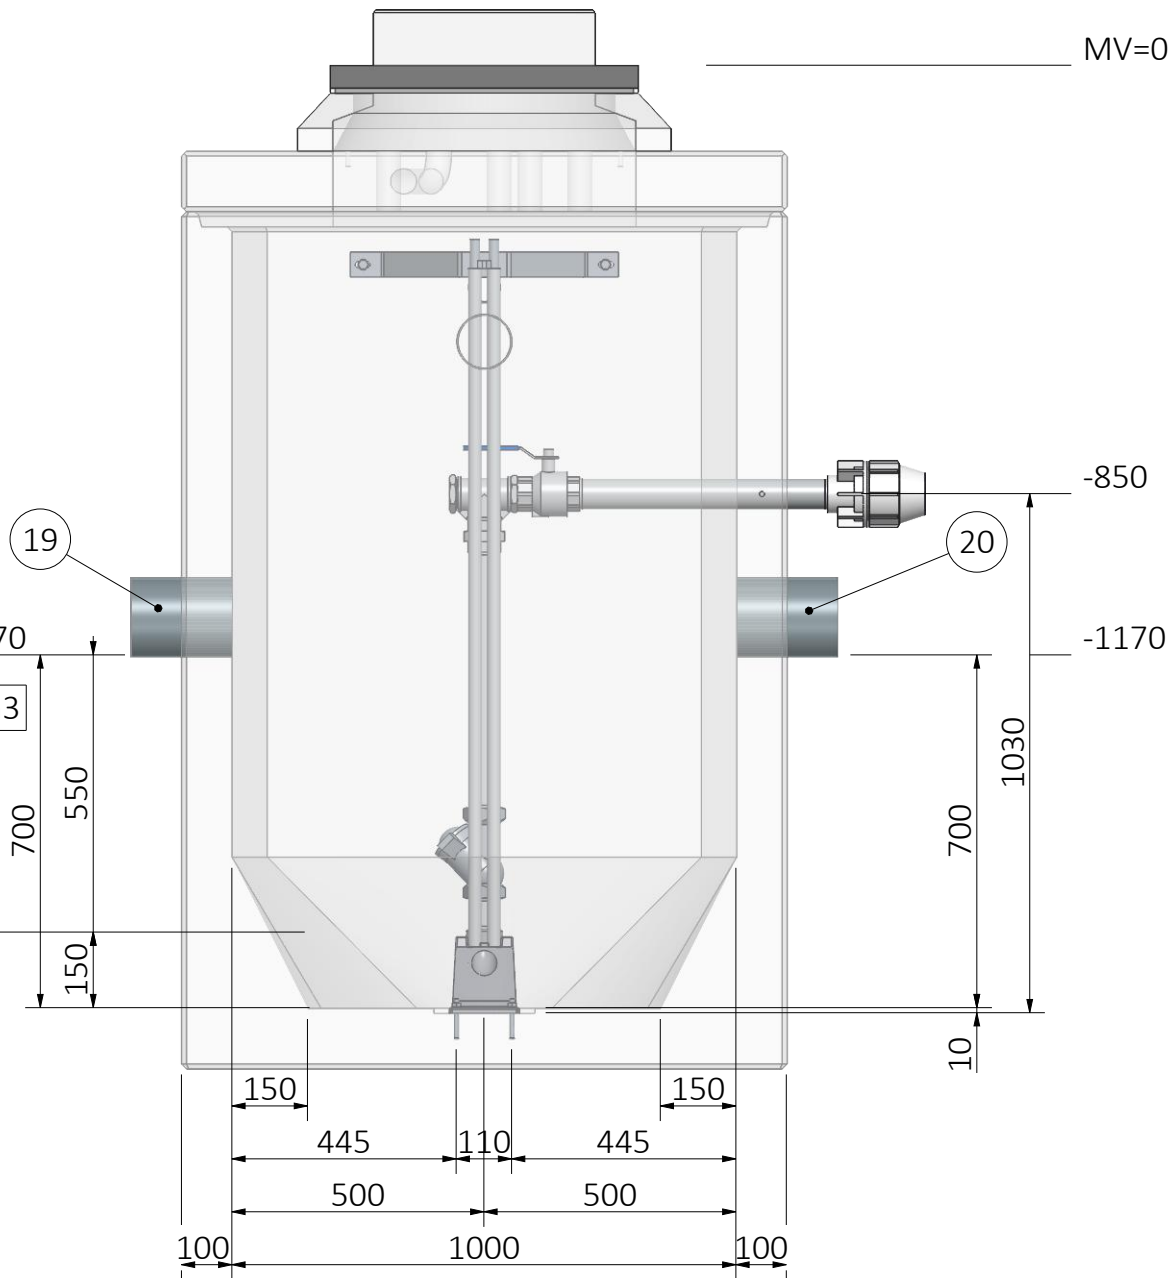

Vooraanzicht

21	1	Voetbocht 50/G2	Gietijzer
20	1	Toevoer rechts PVC Ø160	PVC
19	1	Toevoer links PVC Ø160	PVC
18	1	T-stuk 90° bi 2"	RVS 316
17	4	Schroefhuls M10	A4
16	1	Putrand, dagmaat Ø520, hoogte 170mm	Gietijzer-Beton
15	1	Plug bu 2"	RVS 316
14	1	Overstort PVC Ø110	PVC
13	1	Overgangskoppeling Ø75x2" bi	PE
12	1	Onderstuk Enkel Minigemaal, inw. 1000x1000, hoogte=1700mm	Beton
11	1	Kogelkraan DN50 2" bi/bi	RVS 316
10	1	Halsbeugel	RVS 304
9	2	Geleidebuis 3/4"	RVS 316
8	1	Dubbele nippel bu 2"	RVS 316
7	1	Dekplaat Enkel Minigemaal, 1400x1200, hoogte= 120mm, v.v. 5x kbdv Ø50	Beton
6	1	Buis Ø63	PVC
5	1	Buis Ø60,3 2" bu/bu, met nokken	RVS 316
4	2	Buis Ø60,3 2" bu/bu	RVS 316
3	1	Betonvoet DRF	Beton
2	1	Balkeerklep DN50 2" bi/bi	RVS 316
1	1	3-delige koppeling 2" bu/bi	RVS 316
Pos.	Aant.	Omschrijving	Materiaal
Project : Pompput type 2 gemeente Westland			
Montage nr. : Standaard tekening		Formaat : A2	
Opdrachtgever : Gemeente Westland		Schaal : 1:15	
Omschrijving : Flygt Enkel Minigemaal 1000		Eenheden : mm / NAP:mm	Datum : 27-3-2018
Xylem Water Solutions Nederland B.V. Postbus 1126, 3300 BC Dordrecht Tel. (078) 654 84 00, Fax (078) 651 09 36 www.xylemwatersolutions.com/nl		Getekend : MBe	
		Proj. Eng. : B. de Vries	Status : Pending
		Tekening nr. : WESTLA-TYPE2	
		Blad : 1 van 1	Rev.: 0
			Ver.: 1



A

B

C


D

E


F

Deze tekening is eigendom van Xylem Water Solutions Nederland B.V.
Zonder haar toestemming mag niets van deze tekening worden gekopieerd, gebruikt of aan derden ter inzage worden gegeven.


TYPE 3 WESTLAND

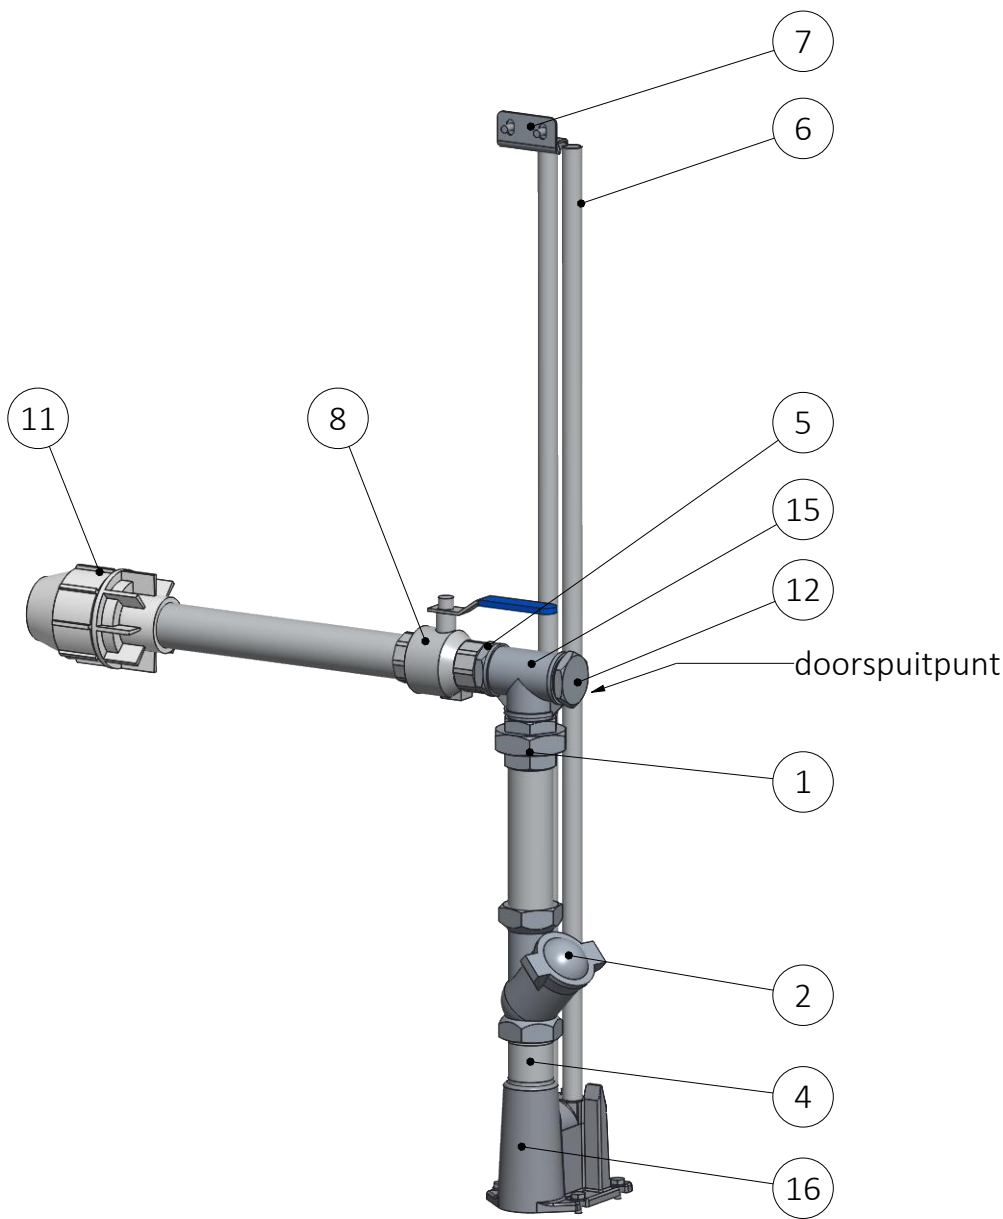


Persleiding

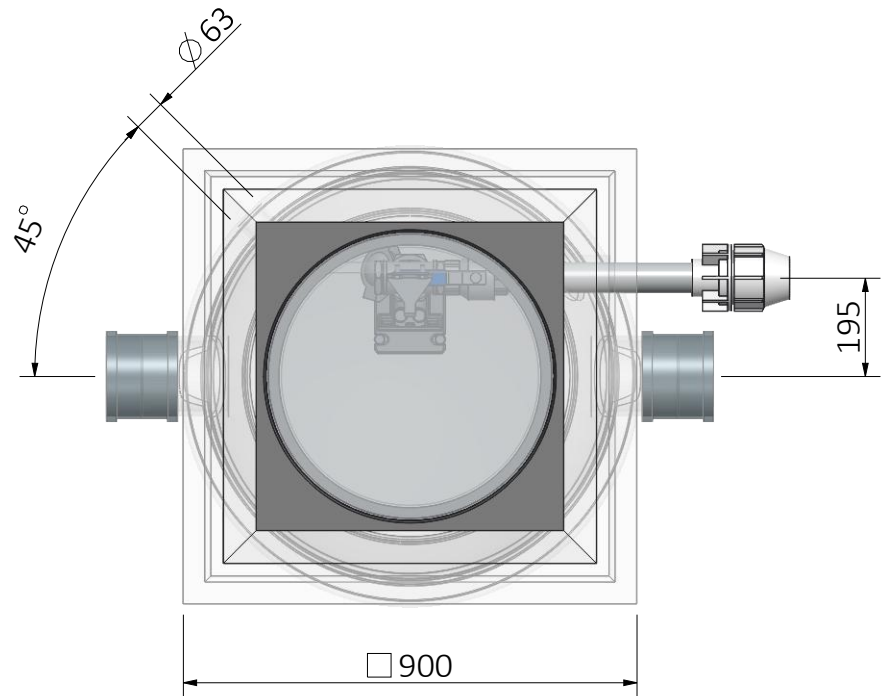

Bovenaanzicht

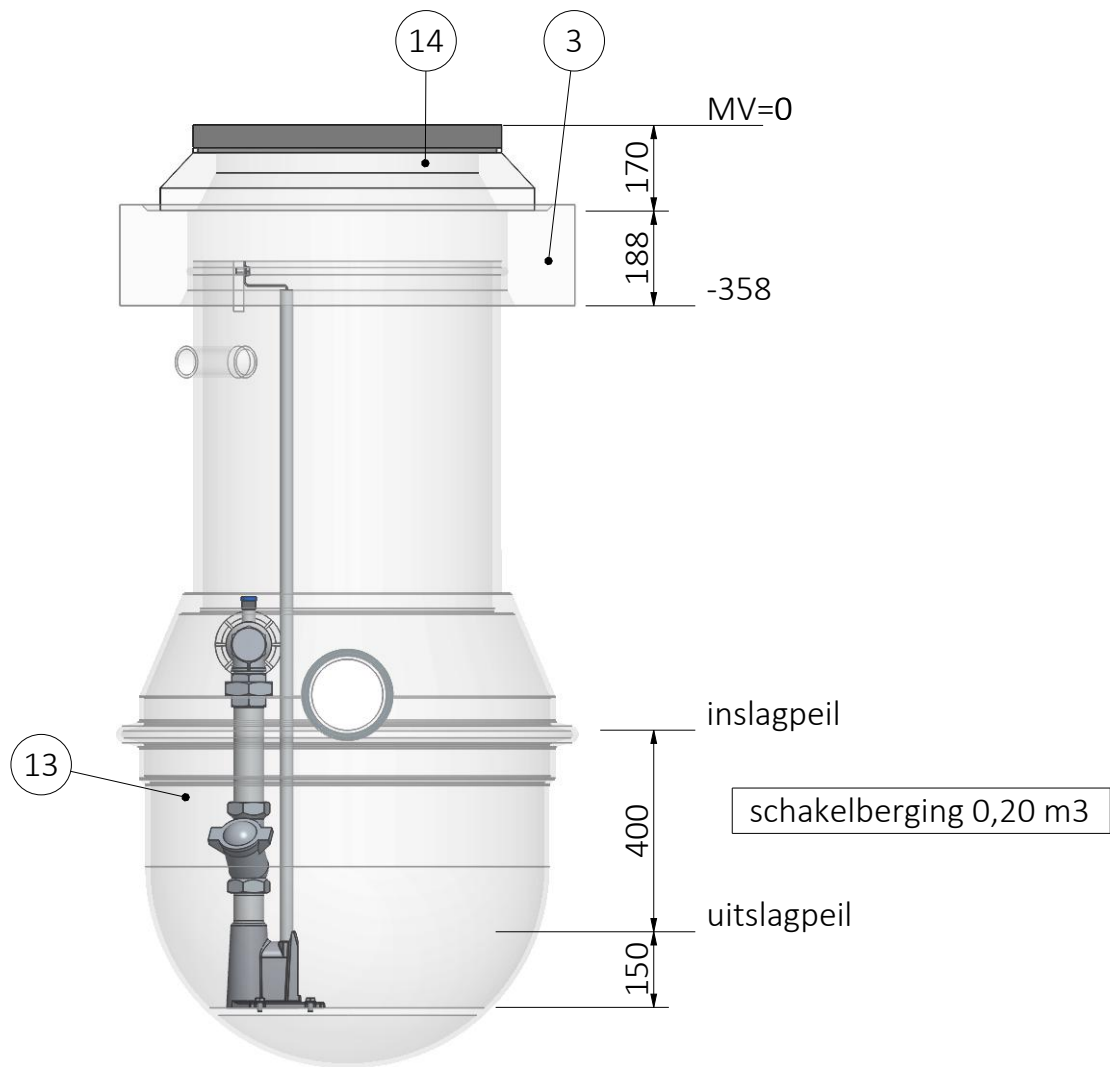

Zijaanzicht

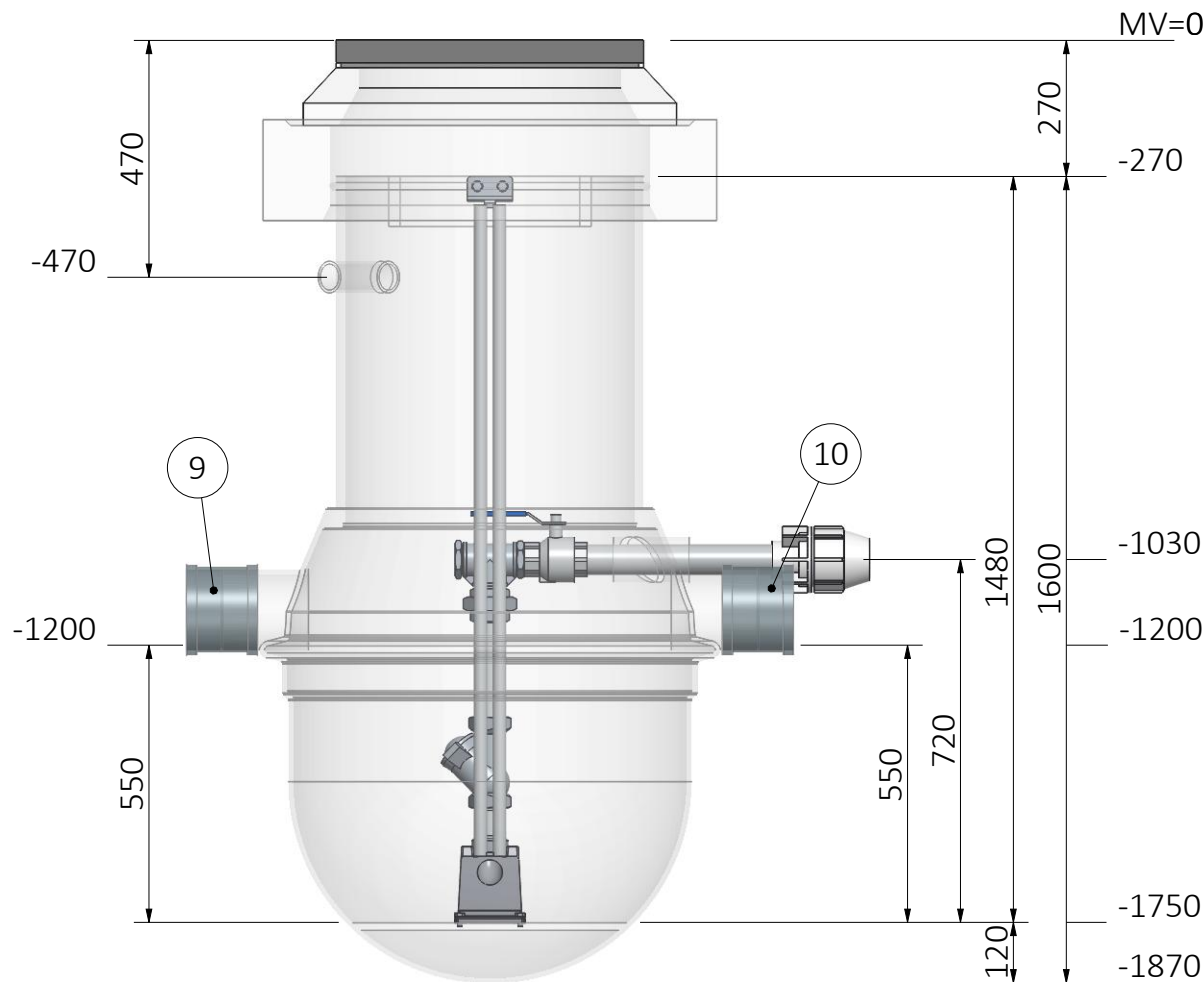


Vooraanzicht

Revisie Historie			
Rev.	Datum	Getekend	Omschrijving
A	-	-	-
B	-	-	-
C	-	-	-

Door opdrachtgever/aannemer:
-Het lossen, plaatsen en waterdicht samenbouwen van de pompput.
De meegeleverde rubberringafdichting toepassen tussen PE pompput en betonplaat.
-Het aansluiten van de persleiding op de terreinriolering.

Opmerkingen:
-De weergegeven kleuren in de tekening zijn indicatief, deze kunnen afwijken van de werkelijkheid.

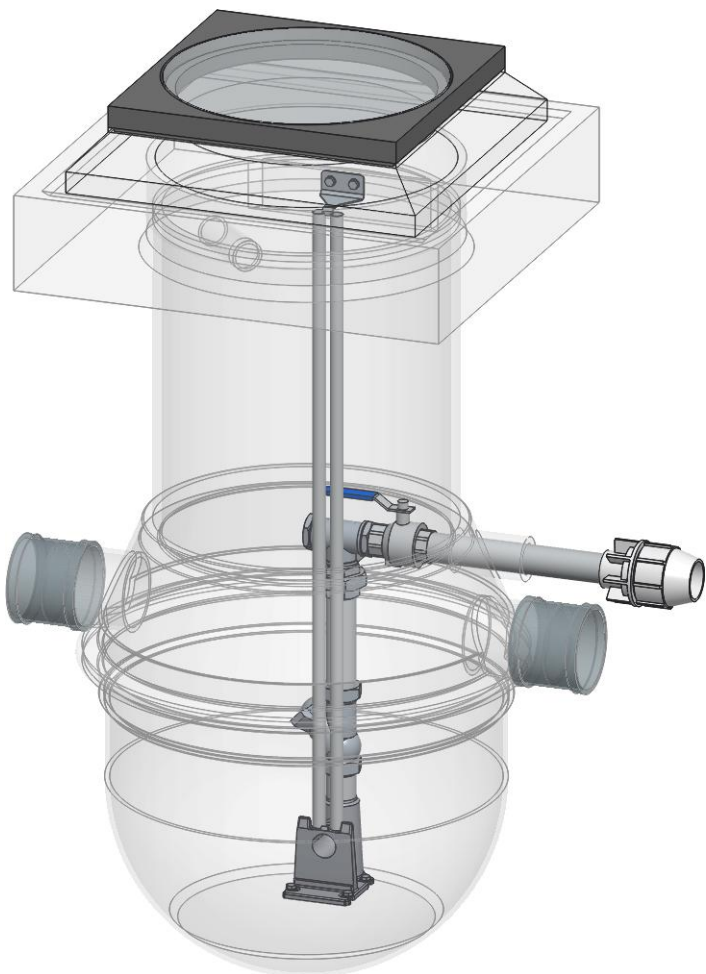

16	1	Voetbocht 50/G2	Gietijzer
15	1	T-stuk 90° bi 2"	RVS 316
14	1	Putrand, dagmaat Ø520, hoogte 170mm, met opschrift "POMP PUT"	Gietijzer-Beton
13	1	Pompput Ø800	PE
12	1	Plug bu 2"	RVS 316
11	1	Overgangskoppeling Ø75x2" bi	PE
10	1	Mof Ø160, rechts	PVC
9	1	Mof Ø160, links	PVC
8	1	Kogelkraan DN50 2" bi/bi	RVS 316
7	1	Geleidebuisbevestiging 3/4"	RVS 316
6	2	Geleidebuis 3/4"	RVS 316
5	1	Dubbele nippel bu 2"	RVS 316
4	3	Buis Ø60,3 2" bu/bu	RVS 316
3	1	Betonplaat 900x900 met rubberring	Beton
2	1	Balkeerlepp DN50 2" bi/bi	RVS 316
1	1	3-Delige koppeling bi-bu 2"	RVS 316
Pos.	Aant.	Omschrijving	Materiaal
Project : Pompput type 3 gemeente Westland			
Montage nr. : Standaard tekening		Formaat : A2	
Opdrachtgever : Gemeente Westland		Schaal : 1:15	
Omschrijving : Flygt PE Minigemaal 800®		Eenheden : mm / NAP:mm	Datum : 27-3-2018
Xylem Water Solutions Nederland B.V. Postbus 1126, 3300 BC Dordrecht Tel. (078) 654 84 00, Fax (078) 651 09 36 www.xylemwatersolutions.com/nl		Getekend : MBe	
		Proj. Eng. : B. de Vries	Status : Pending
		Rev.: 0	
		Tekening nr. : WESTLA-TYPE3	Ver.: 1
		Blad : 1 van 1	

