
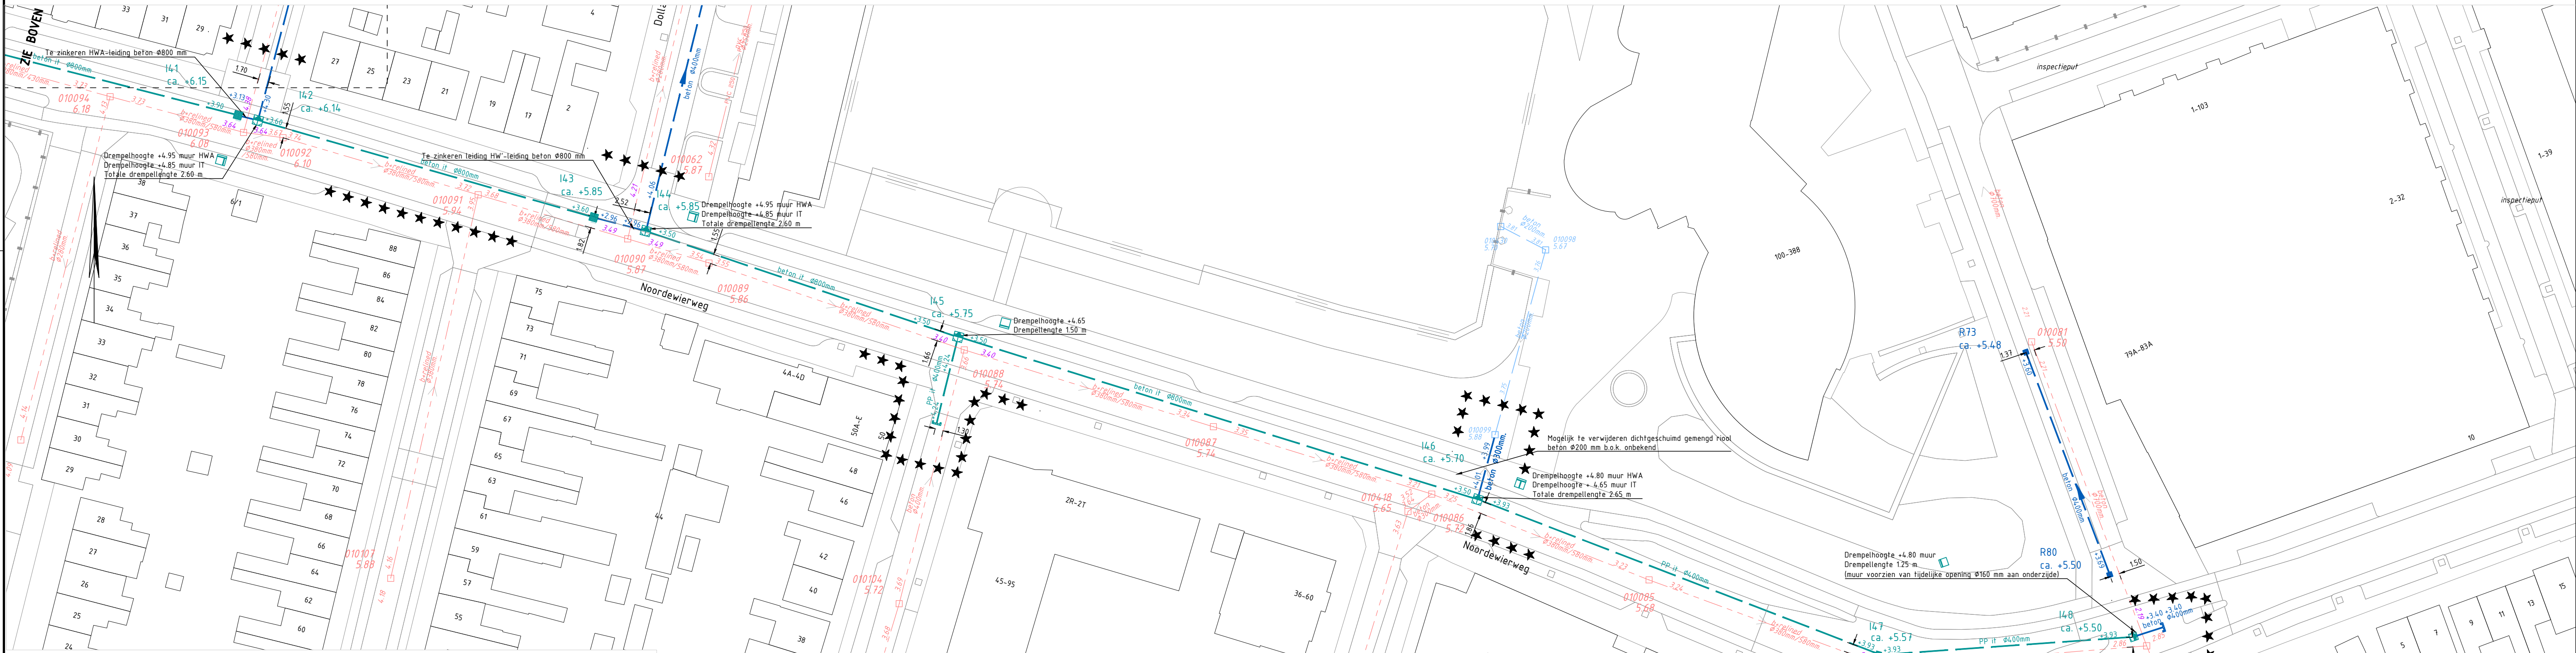


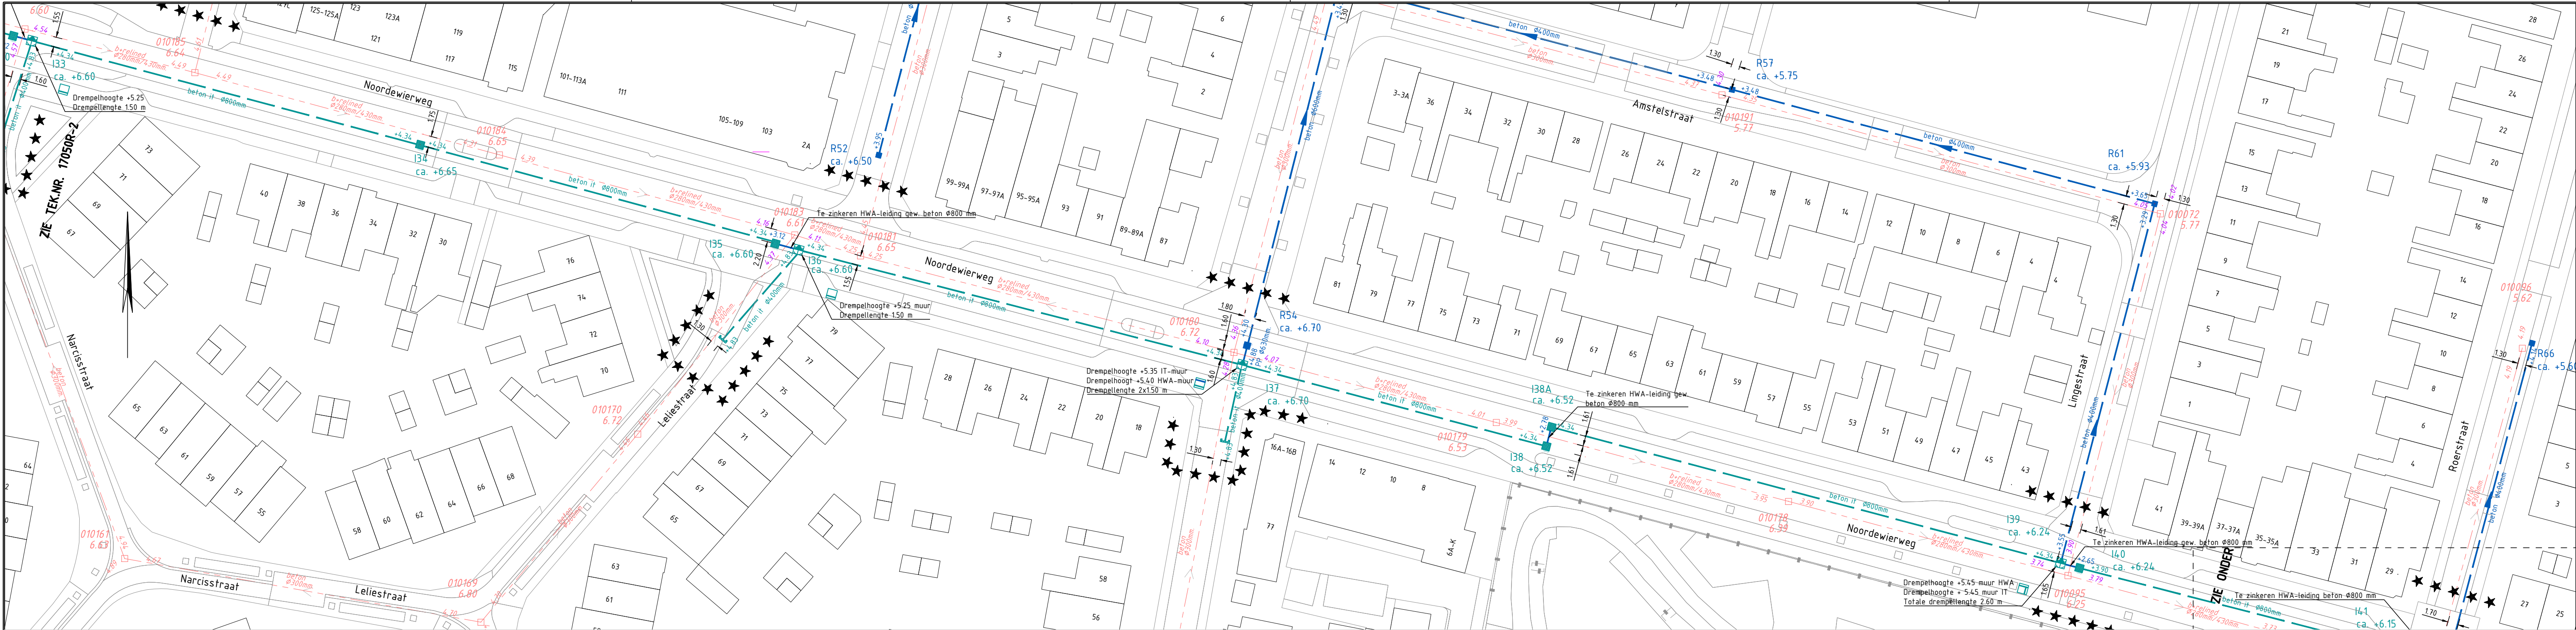

Legenda

Bestaand

Transportleiding VWA materiaal beton voor diameter zie tekening

Transportleiding GWA materiaal beton voor diameter zie tekening

Transportleiding HWA materiaal beton voor diameter zie tekening

Nieuw

Drain PP 125 mm (door derden)

Transportleiding GWA materiaal beton voor diameter zie tekening

Rioolleiding HWA materiaal beton voor diameter zie tekening

Rioolleiding HWA materiaal PP voor diameter zie tekening

Transportleiding ITR materiaal beton voor diameter zie tekening

Transportleiding ITR materiaal PP voor diameter zie tekening

Eindkap drainage (door derden)

Inspectieput HWA 0.80x0.80 m

Inspectieput HWA 1.25x1.25 m

Inspectieput HWA 1x1 m

Overstortput HWA 1.5x1.5 m (exacte maatvoering n.t.b. i.o.m. opdrachtgever)

Schildmuur

Inspectieput ITR 1.25x1.25 m

Inspectieput ITR 1x1 m

Overstortput ITR 1.5x1.5 m (exacte maatvoering n.t.b. i.o.m. opdrachtgever)

0 5.0 10.0 15.0 20.0m

ALLE NIEUWE HWA- EN ITR-PUITDEKSELS GEKNEVELD EN VOORZIEN VAN ONTLUCHTINGSLEUWEN
MATEN IN METERS TENZIJ ANDERS IS AANGEGEVEN
HOOGTEMATEN IN METERS t.o.v. N.A.P.

nr	datum	wijziging	get

OPDRACHTGEVER
Gemeente Amersfoort
Afdeling Leefomgeving
PROJECTLEIDER GEMEENTE
J.G. LENSINK

TEKENAAR
R.H.
PROJECTLEIDER
R.H.

SCHAAL
1:500
FORMAAT
A1
BLAD IN BLADEN
7 IN 7

TEKENINGNR. + BESTEKNR.
17050R-4 ...
WIJZ.NR
0

PROJECTOMSCHRIJVING
HERRIOLERING WIJK SOESTERKWARTIER TE AMERSFOORT

TEKENINGOMSCHRIJVING
ONTWERP SITUATIE RIOLERING IN DE WIJK SOESTERKWARTIER
(deel Noorddewierweg e.o.) 2/2

STATUS
DEFINITIEF

23-08-2023

HSD
Civieltechnisch Bureau

HSD Overheidsbureau
Hogeweg 190
3815 LZ AMERSFOORT

TEL 033 - 4700623
www.hsd-civil.nl

Schaal: 1:500 PROJECT: 17050R-4 TITEL: 17050R-4 OMSCHRIJVING: ONTWERP SITUATIE RIOLERING IN DE WIJK SOESTERKWARTIER (deel Noorddewierweg e.o.) 2/2