
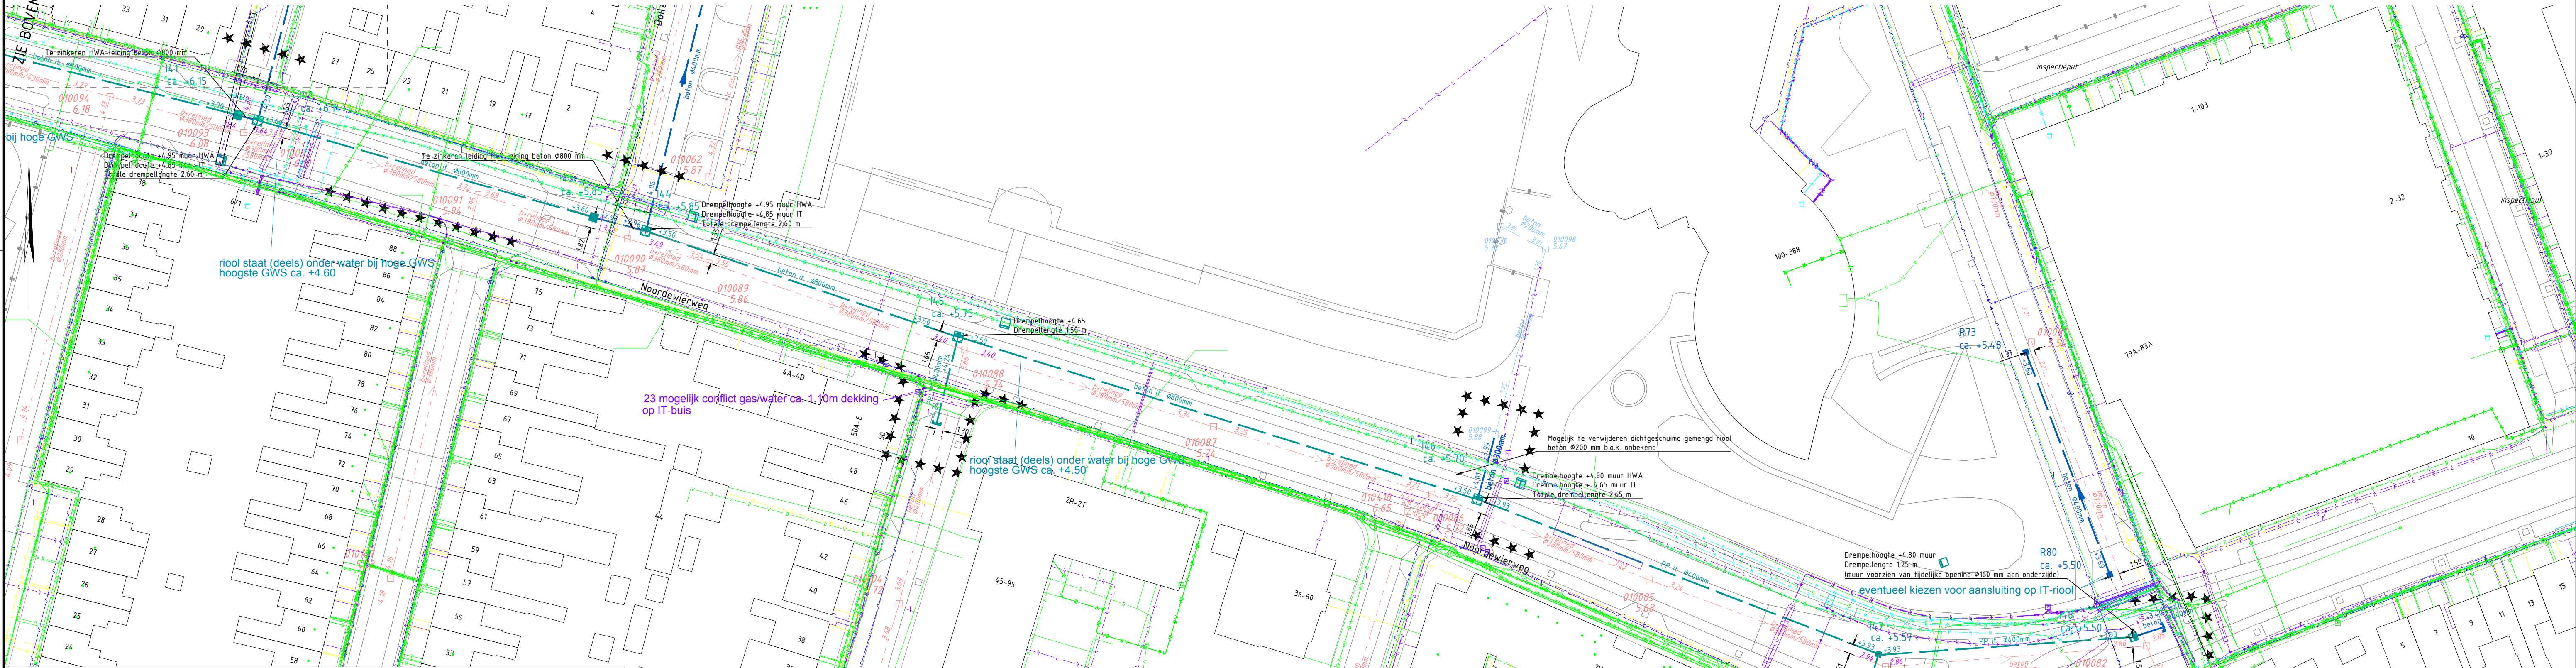


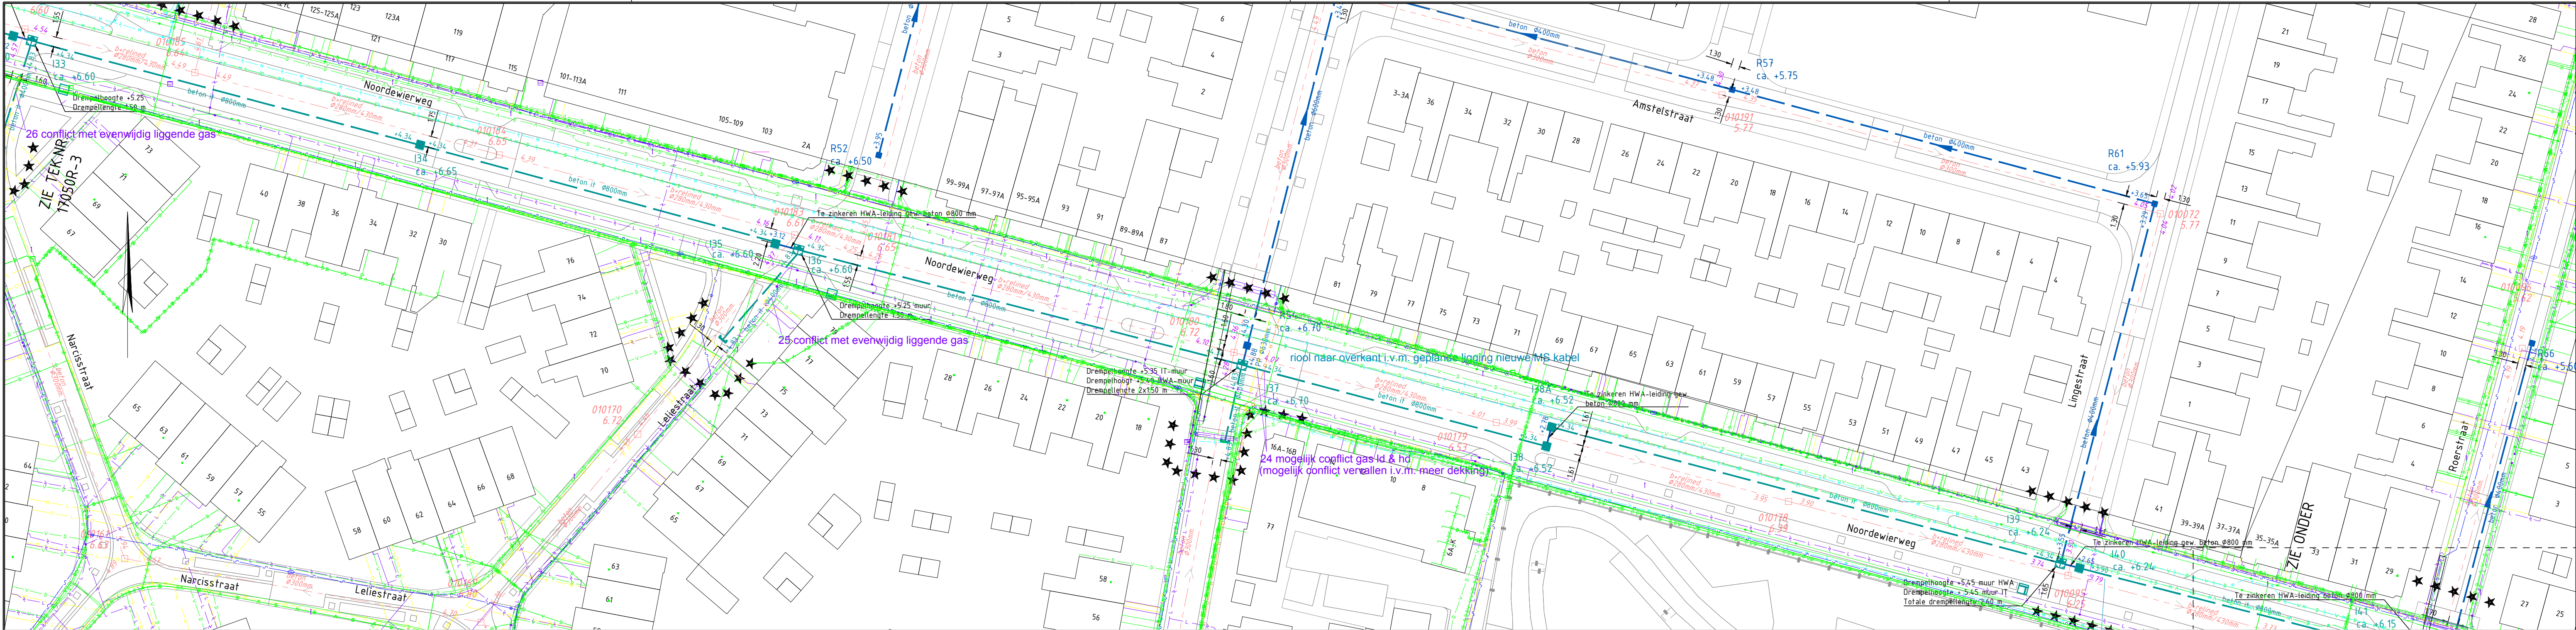

Legenda

Bestaand

- Transportleiding VWA materiaal beton voor diameter zie tekening
- Transportleiding GWA materiaal beton voor diameter zie tekening
- Transportleiding HWA materiaal beton voor diameter zie tekening

Nieuw

- Drain PP 125 mm (door derden)
- Transportleiding GWA materiaal beton voor diameter zie tekening
- Rioolleiding HWA materiaal beton voor diameter zie tekening
- Rioolleiding HWA materiaal PP voor diameter zie tekening
- Transportleiding ITR materiaal beton voor diameter zie tekening
- Transportleiding ITR materiaal PP voor diameter zie tekening
- Eindkap drainage (door derden)
- Inspectieput HWA 0.80x0.80 m
- Inspectieput HWA 1.25x1.25 m
- Inspectieput HWA 1x1 m
- Overstortput HWA 1.5x1.5 m (exacte maatvoering n.t.b. i.o.m. opdrachtgever)
- Schildmuur
- Inspectieput ITR 1.25x1.25 m
- Inspectieput ITR 1x1 m
- Overstortput ITR 1.5x1.5 m (exacte maatvoering n.t.b. i.o.m. opdrachtgever)

ALLE NIEUWE HWA- EN ITR-PUITDEKSELS GEKNEVELD EN VOORZIEN VAN ONTLUCHTINGSLEUVEN MATEN IN METERS TENZIJ ANDERS IS AANGEGEVEN
HOOGTEMATEN IN METERS t.o.v. N.A.P.

nr	datum	wijziging	get

OPDRACHTGEVER
Gemeente Amersfoort
Afdeling Leefomgeving
PROJECTLEIDER GEMEENTE
J.G. LENSINK

TEKENAAR
R.H.
PROJECTLEIDER
R.H.
TEKENINGNR. + BESTEKNR.
17050R-4 ...
STATUS
DEFINITIEF

SCHAAL
1:500
FORMAAT
A1
BLAD IN BLADEN
7 IN 7
WIJZ.NR
0

PROJECTOMSCHRIJVING
HERRIOLERING WIJK SOESTERKWARTIER TE AMERSFOORT

TEKENINGOMSCHRIJVING
ONTWERP SITUATIE HERRIOLERING IN DE WIJK SOESTERKWARTIER (deel Noordewierweg e.o.) 2/2 met klik

HSD Civieltechnisch Bureau
Hogeweg 190
3815 LZ AMERSFOORT
TEL 033 - 4700623
www.hsd-civil.nl