




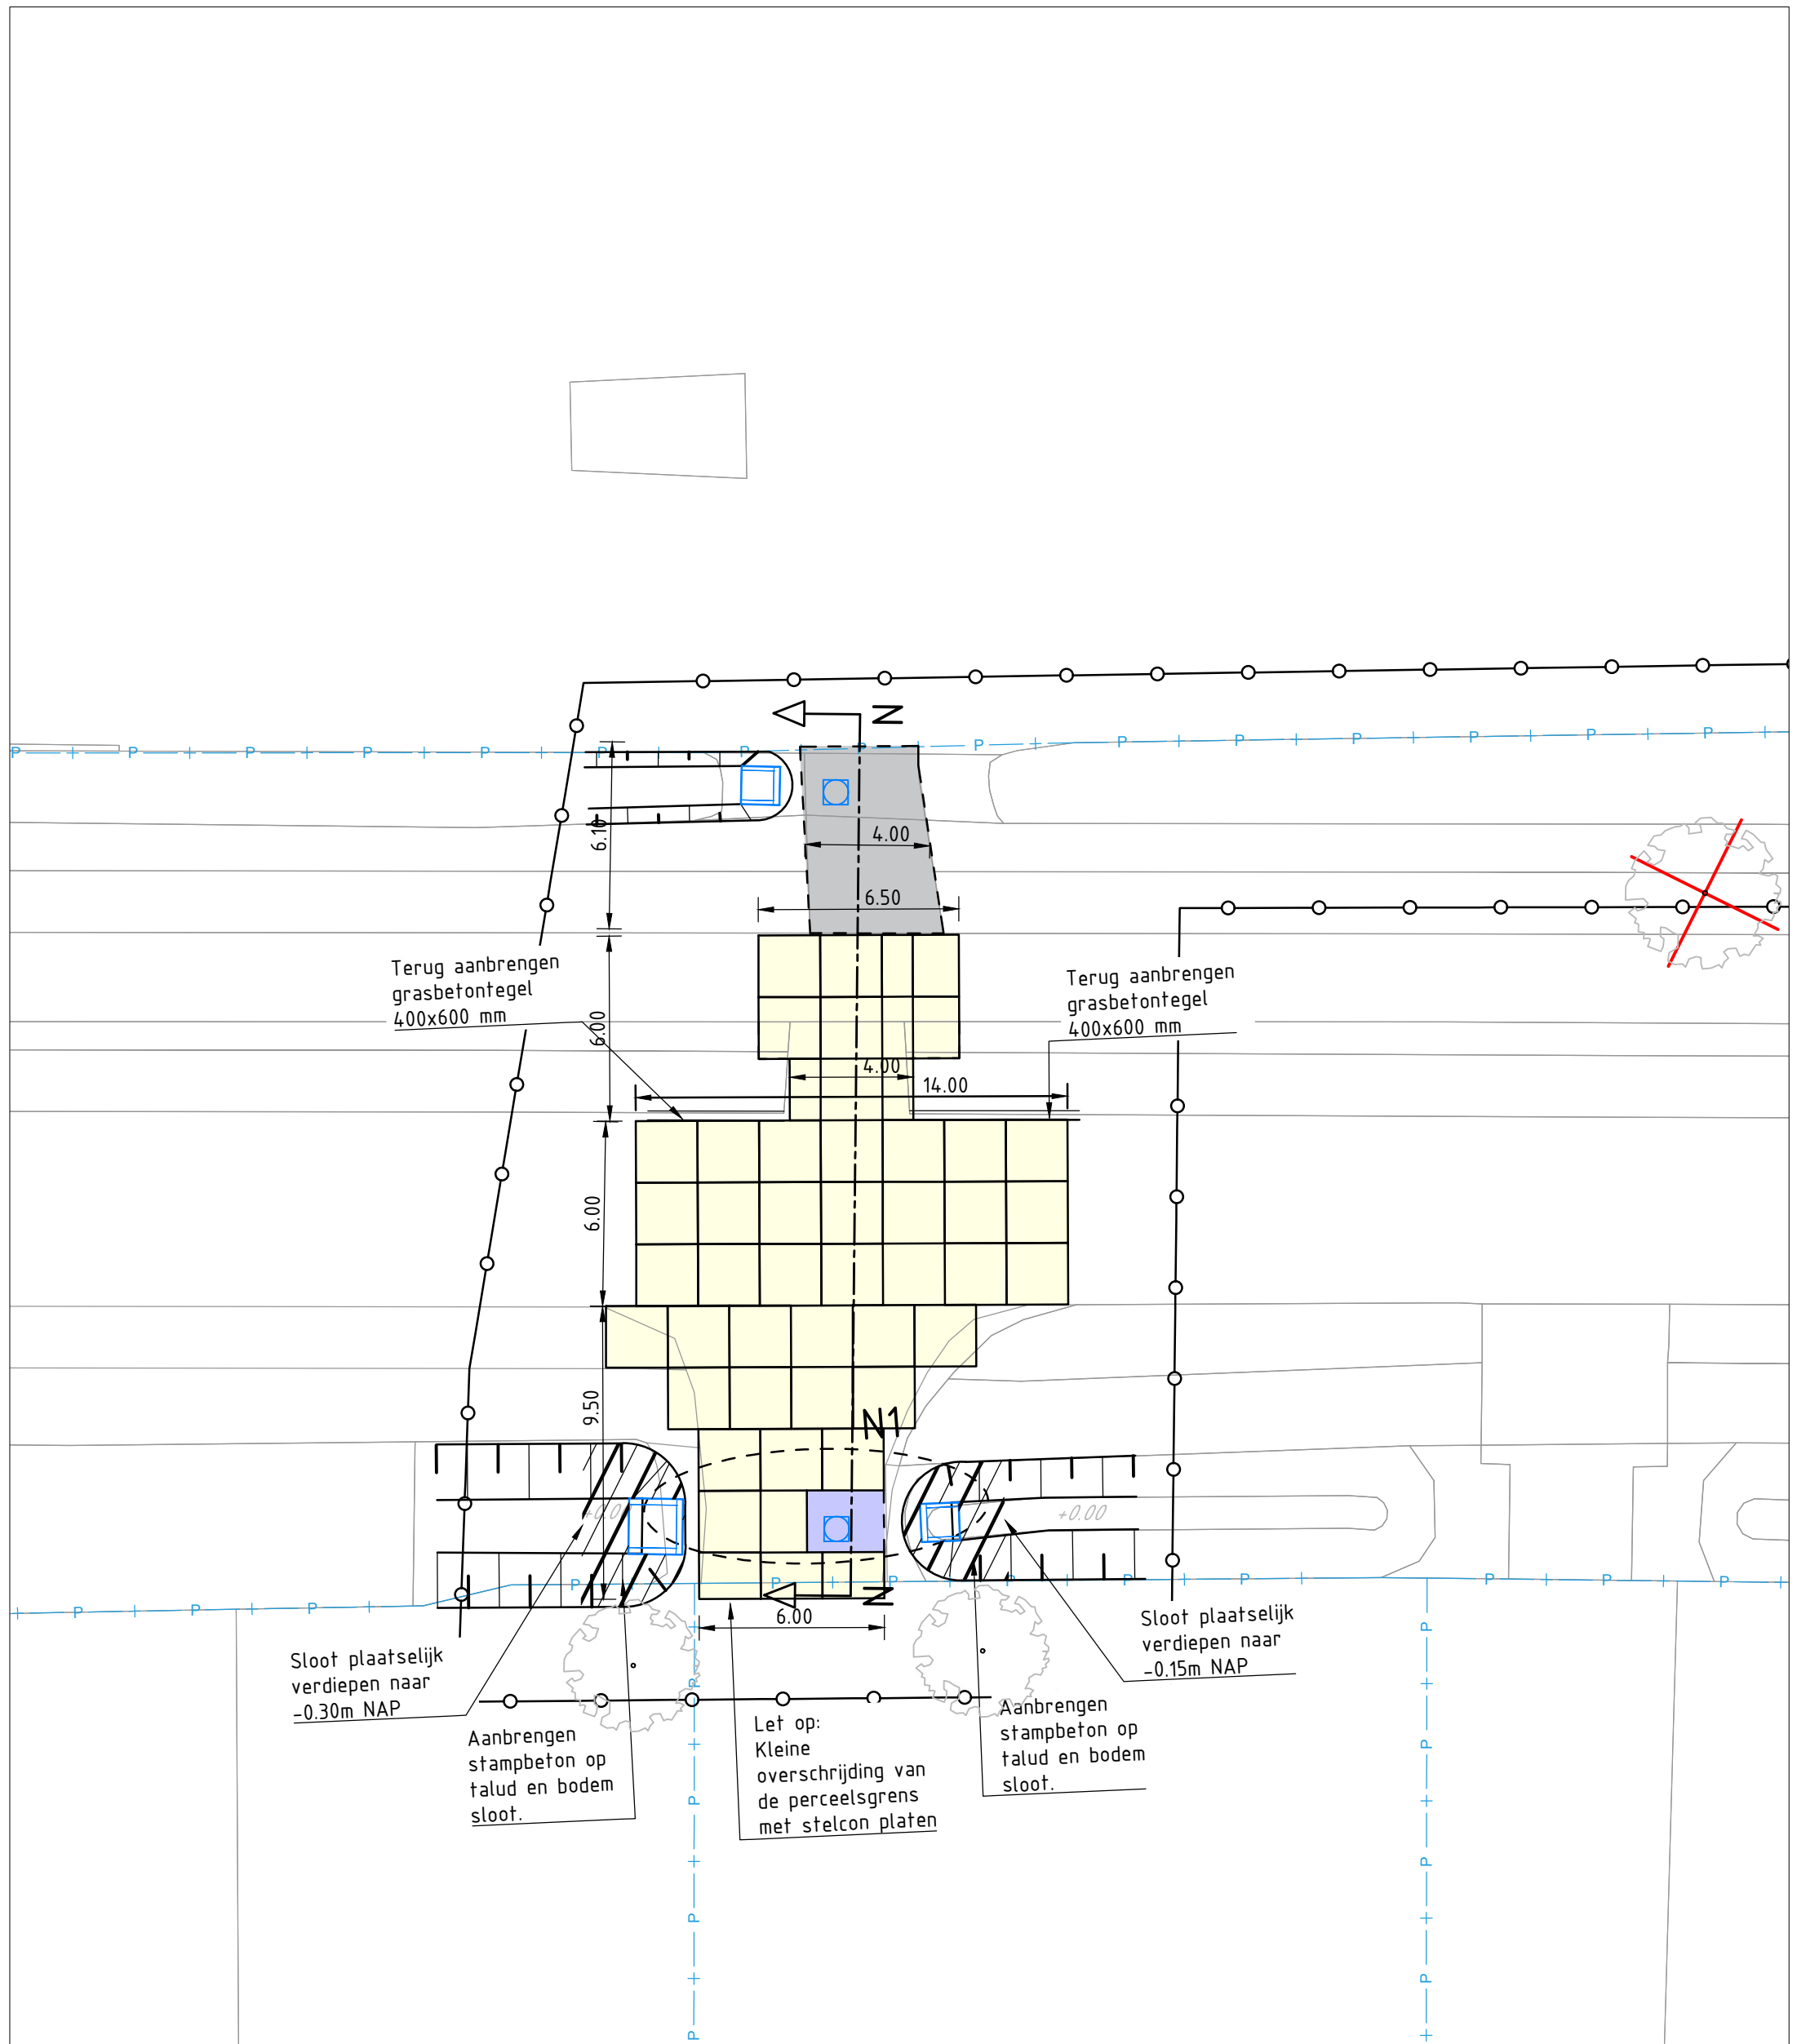

Westlangeweg
schaal 1:200

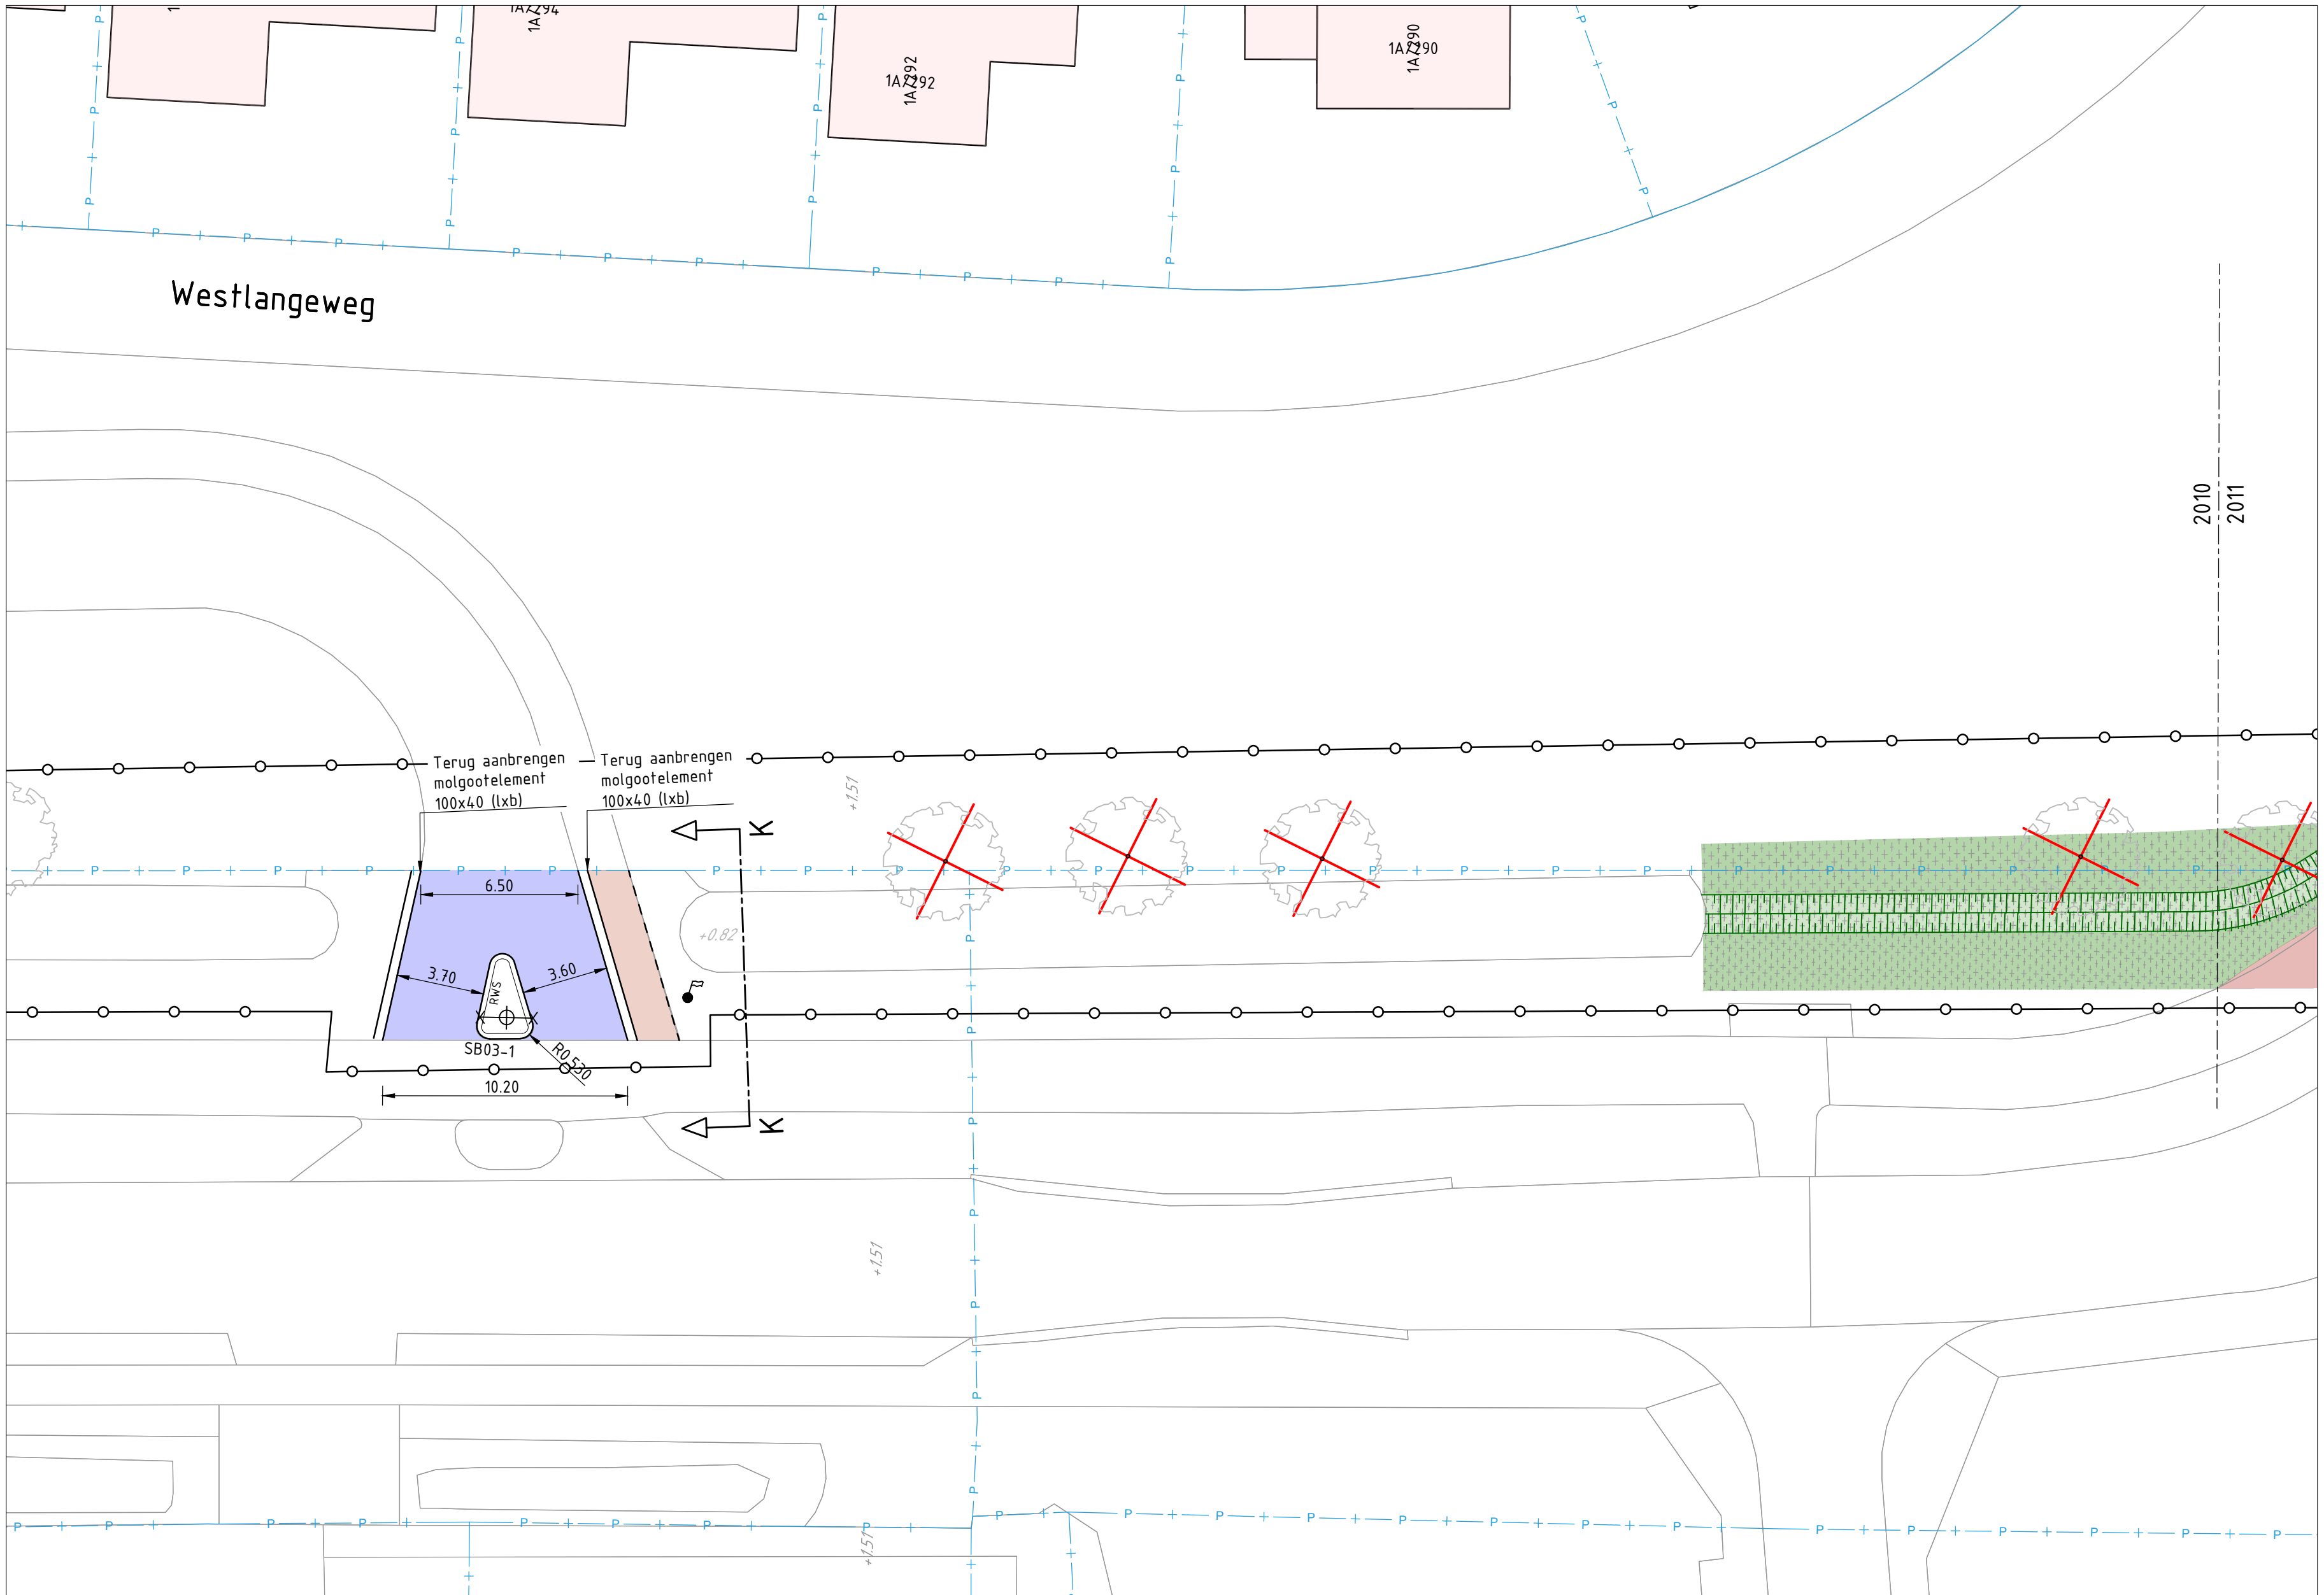

Westlangeweg
schaal 1:200

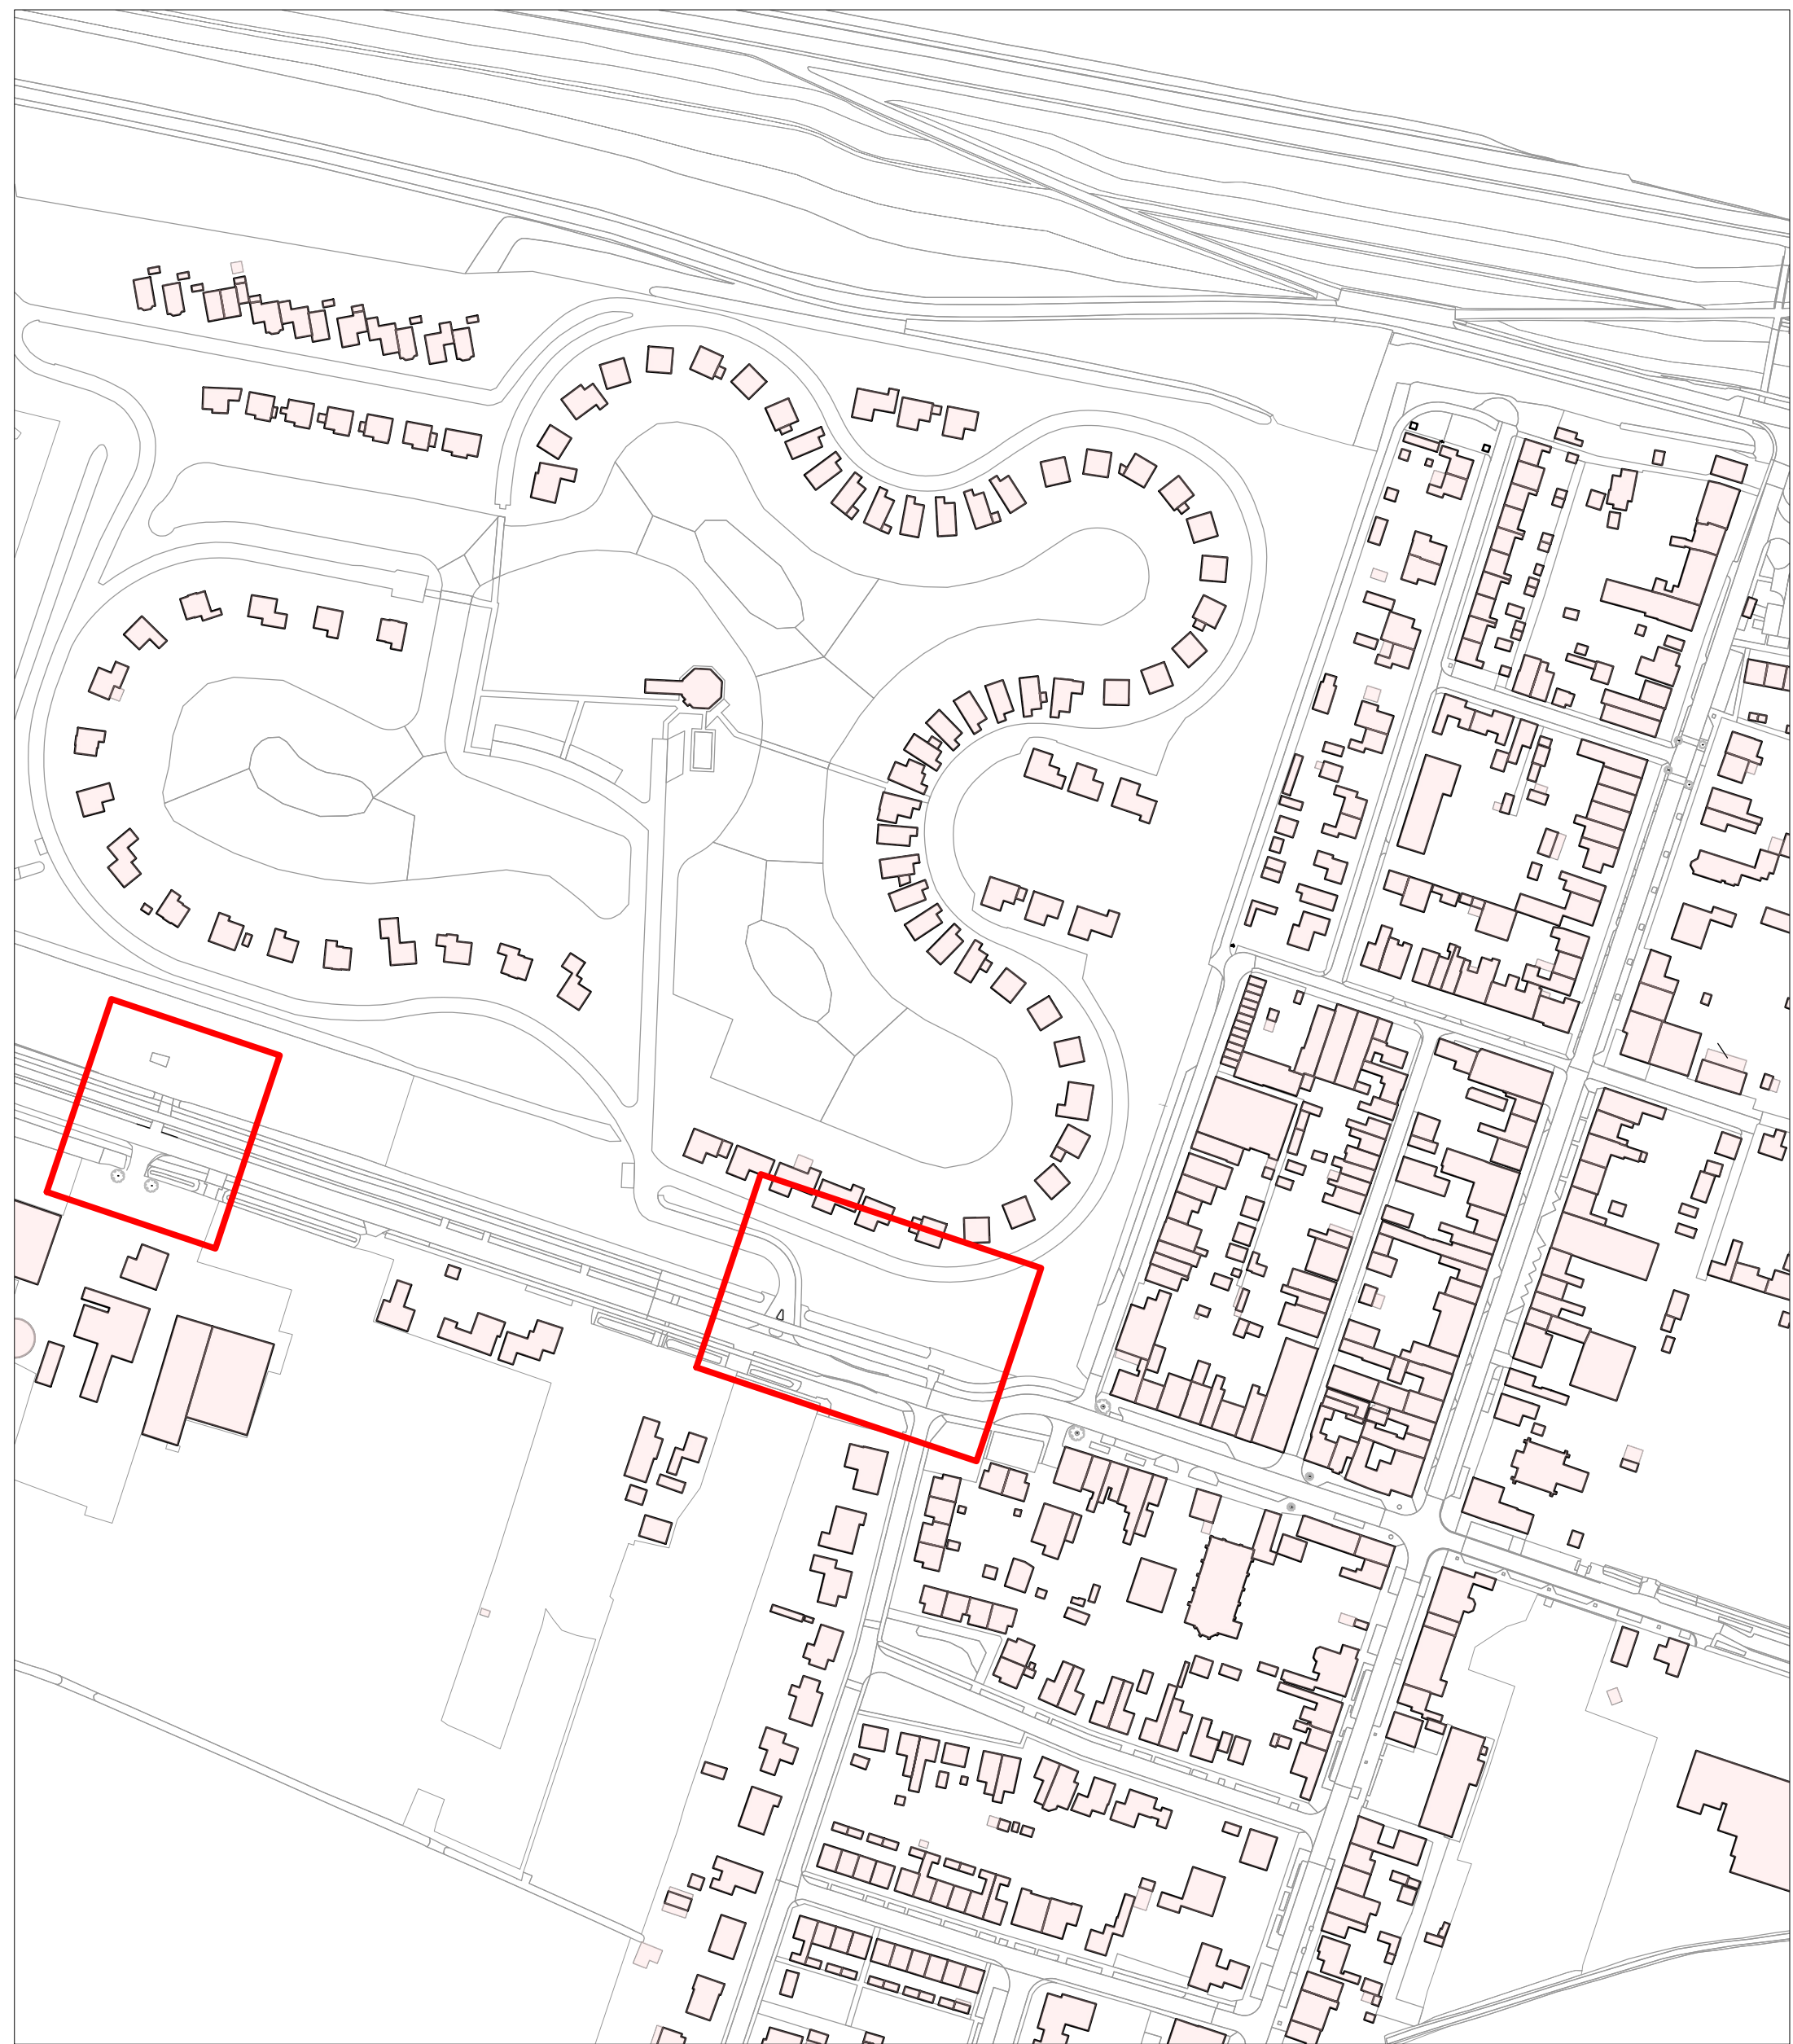

Overzicht Hoofdplaat
schaal 1:2000

LEGENDA - NIEUWE SITUATIE VERHARDING

	Kadastralegrens
	Werkgrens
	Materiaalgrens
	Aanbrengen opsluifband 60x200 mm kleur: grijs
	Aanbrengen opsluifband 100x200 mm kleur: grijs
	Aanbrengen opsluifband 150x250 mm kleur: grijs
	Aanbrengen trottoirband 130/150x250 mm kleur: grijs
	Aanbrengen inritverloopband 130/150x250 mm kleur: grijs
	Aanbrengen boomrandband 130/150x250 mm kleur: grijs
	Aanbrengen geleideband 50/200x250 mm kleur: grijs
	Aanbrengen RWS-band 110/220x250 mm
	Aanbrengen MIVA, 2x verloopband trottoirband 130/150x250 mm naar inritverloopband 130/150x250 mm. kleur: grijs
	Aanbrengen onderbroken streep 0.21 - 0.21 betonstraatssteen kefmaat, kleur: wit - grijs
	Aanbrengen verloopband, trottoirband 130/150x250 mm naar inritverloopband 130/150x250 mm. kleur: grijs
	Aanbrengen verloopband trottoirband 130/150x250mm naar geleideband 50/200x250. kleur: grijs
	Aanbrengen verloopband trottoirband 130/150x250mm naar maaiveld. kleur: grijs
	Aanbrengen verkeersspiegel
	Aanbrengen houten paal
	Bestaande kunststofpaal
	Aanbrengen betonpaal
	Aanbrengen straatkolk
	Bestaande is kast
	Aanbrengen afvalbak
	Aanbrengen verkeersbordpaal met verkeersbord en type
	Aanbrengen lichtmast met enkele/dubbele uithouder
	Aanbrengen vlaggenmast
	Bestaande hoogte
	Nieuwe hoogte
	Locatie inrit
	Aanbrengen boom: Ulmus Vada (Wanoux)
	Aanbrengen drempeltalud
	Bestaand drempeltalud
	Aanbrengen wadi
	Aanbrengen betontegels 300x300x60 mm, kleur: grijs
	Aanbrengen betontegels 300x300x80 mm, kleur: grijs
	Aanbrengen straatbaksteen dikformaat in keperverband, kleur: bruin
	Aanbrengen straatbaksteen keifformaat in keperverband, kleur: bruin (Hergebruik)
	Aanbrengen straatbaksteen dikformaat in keperverband, kleur: bruin (Hergebruik)
	Aanbrengen straatbaksteen dikformaat in elleboogverband, kleur: antraciet
	Aanbrengen Swaans Solidrain S1 80 mm gleuf zonder kopjes, 2500x190x15 mm
	Inzaaien gras
	Dichtblokken opgebroken asfalt rijbaan met betonstraatssteen, kleur: grijs
	Dichtblokken opgebroken asfalt rijbaan met stelcon betonplaten afmetingen divers 160 mm dik, kleur: grijs
	Dichtblokken opgebroken asfalt fietspad met betontegel 300x300x600 mm, kleur: rood
	Bestaande betontegels terug aanbrengen (t.b.v. maken aansluiting op bestaand riool)
	Bestaande straatbaksteen terug aanbrengen in keperverband (t.b.v. maken aansluiting op bestaand riool)
	Bestaande betonstraatssteen terug aanbrengen in keperverband (t.b.v. maken aansluiting bestaand riool)

OPMERKINGEN:
- Brieu B01 en B02: PDK (2022-05-10)
- Nalen in meters, tenzij anderszins aangegeven
- Hoogtes in meters (t.w. N.A.P., tenzij anderszins aangegeven)

Z.R.	Definitieve uitgave	KOK	EVD	MANCO	07-07-2023
10	Eerste uitgave	KOK	EVD	MANCO	24-05-2023
10	Eerste uitgave	gepland	gepland	gepland	gepland

Gemeente Sluis

project	Rioleringswerkzaamheden en herinrichting Hoofdplaat	
omschrijving	Overzicht nieuwe verharding	
documentdata	Definitief	documentversie
documentdata	Definitief	documentversie

formaat	schaal	bestek	bladzijde	van	tot
A0	1:200		1	1	

B15059-RHD-WV-XX-DR-2010