



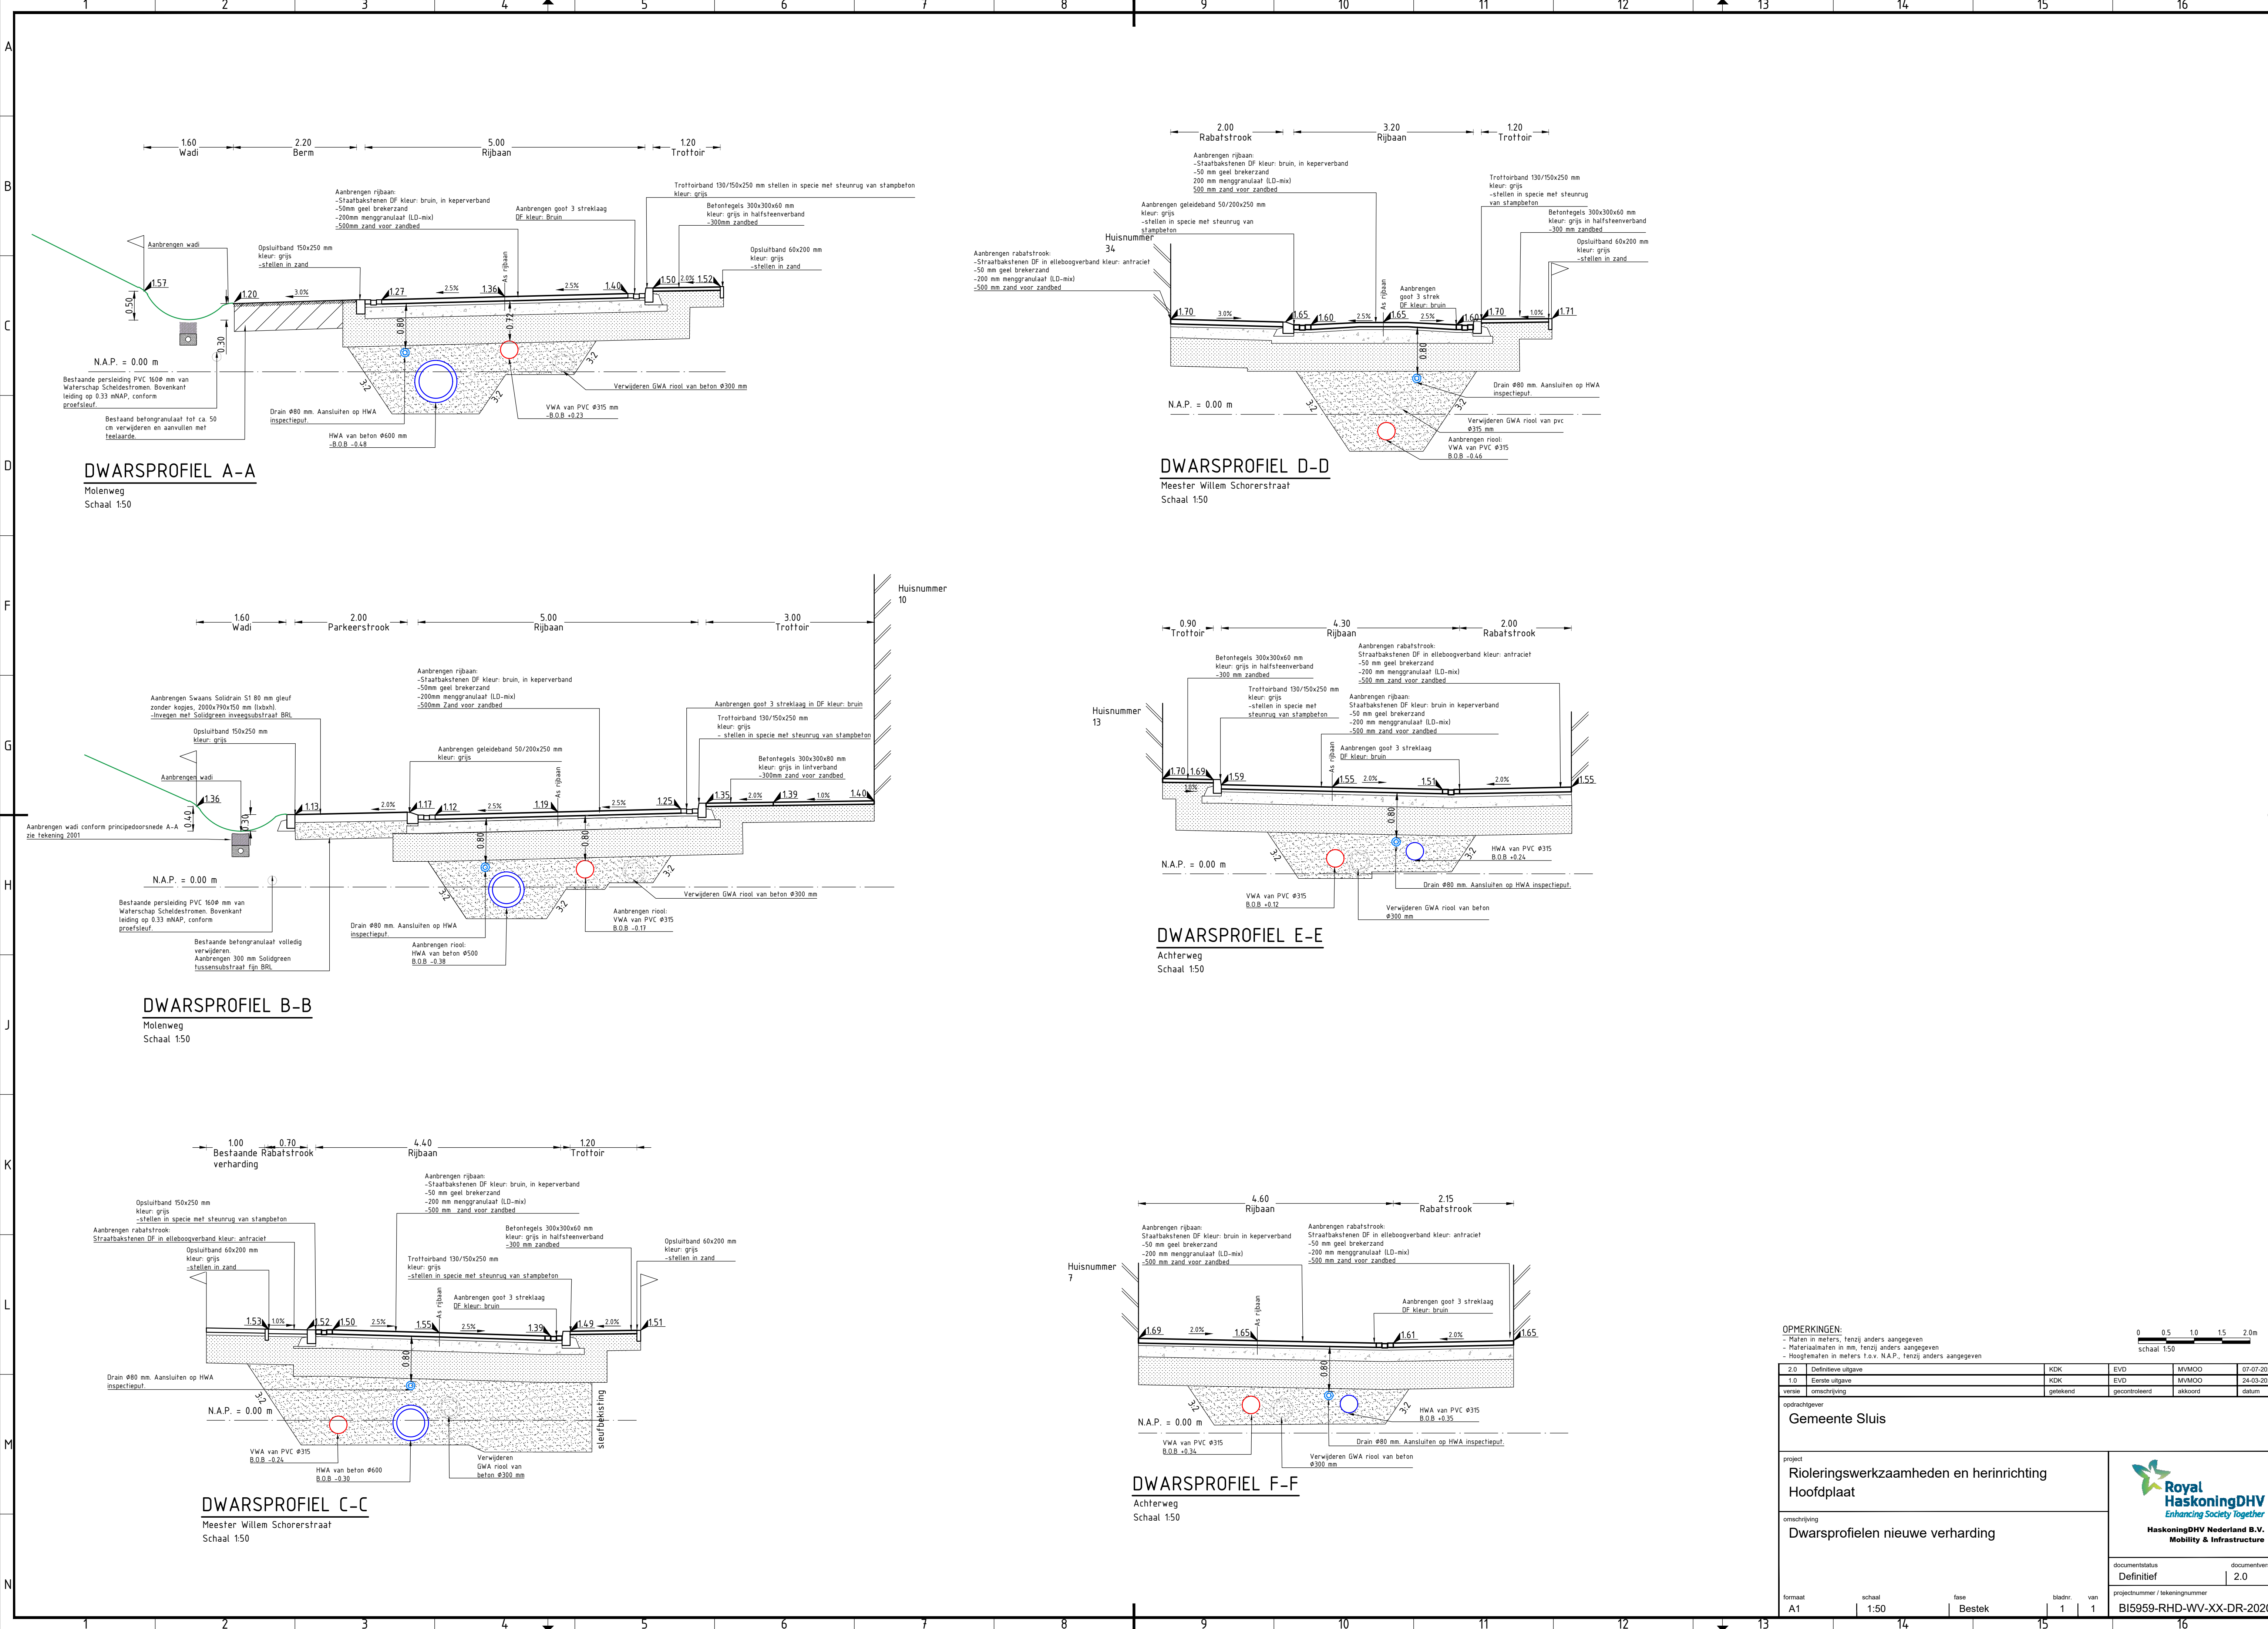


DWARSPROFIEL A-A

Molenweg  
Schaal 1:50

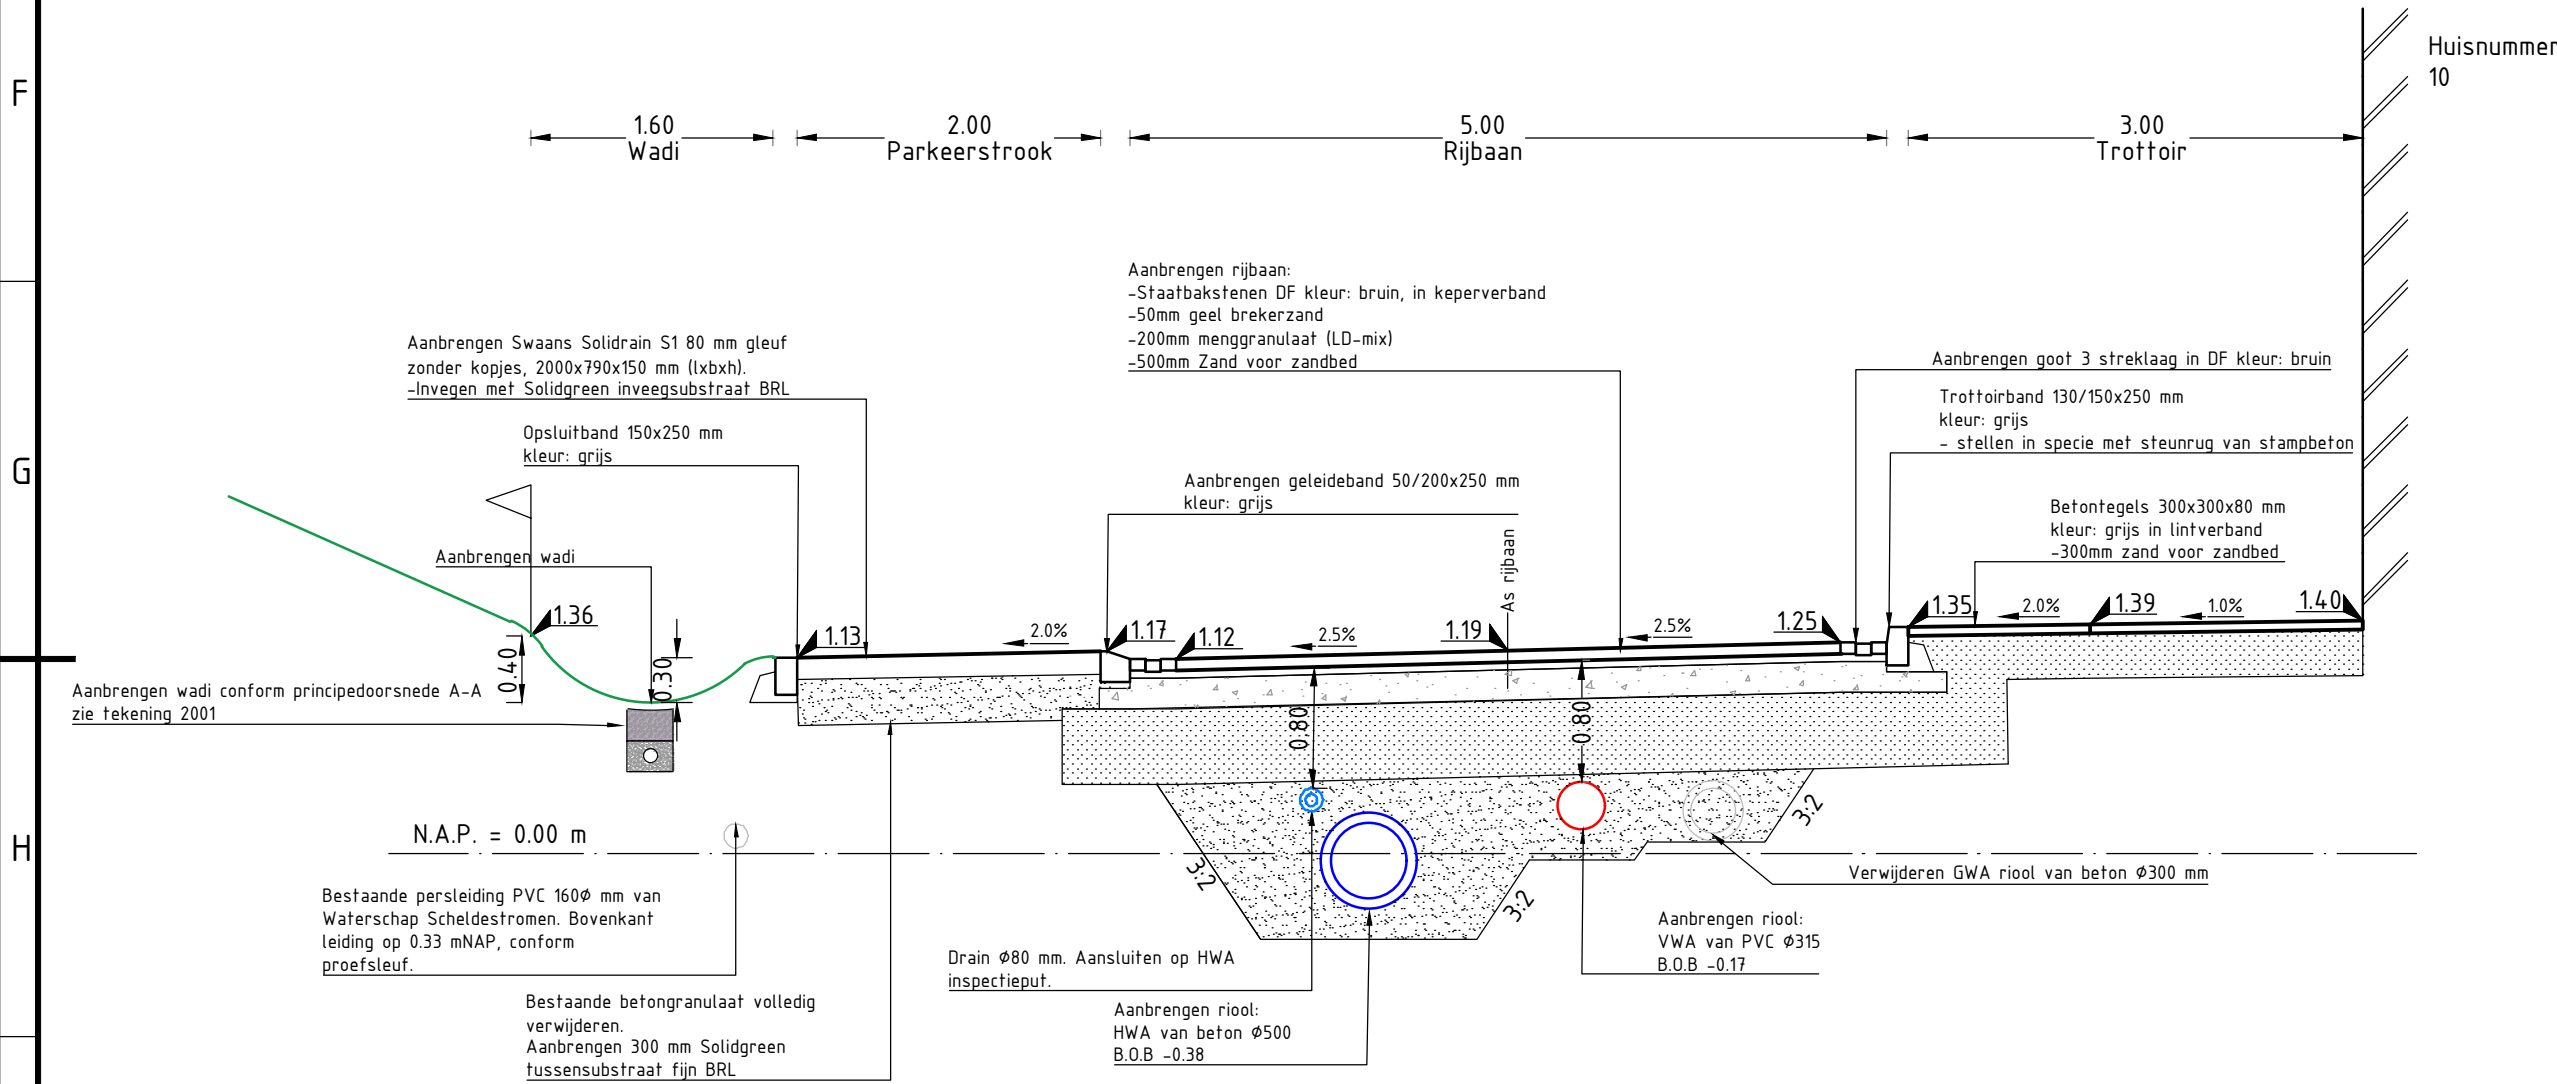


DWARSPROFIEL B-B

Molenweg  
Schaal 1:50

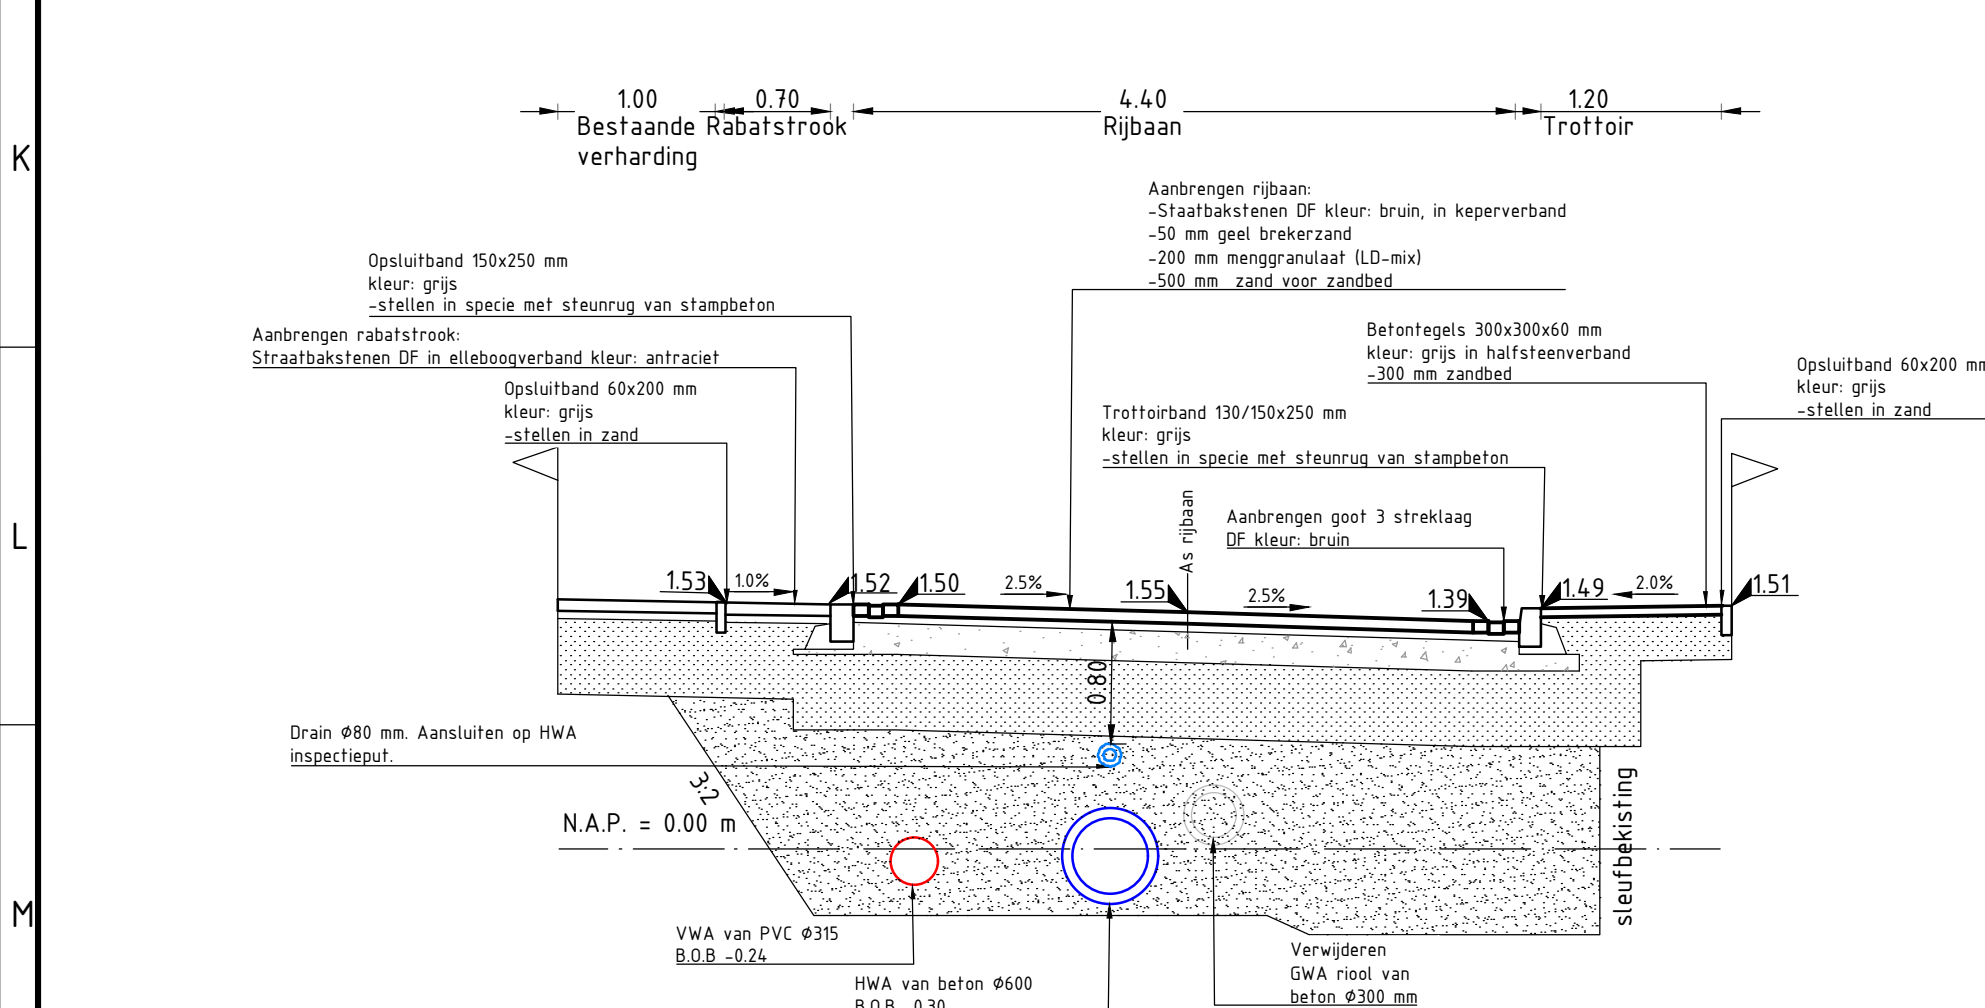


DWARSPROFIEL C-C

Meester Willem Schorerstraat  
Schaal 1:50

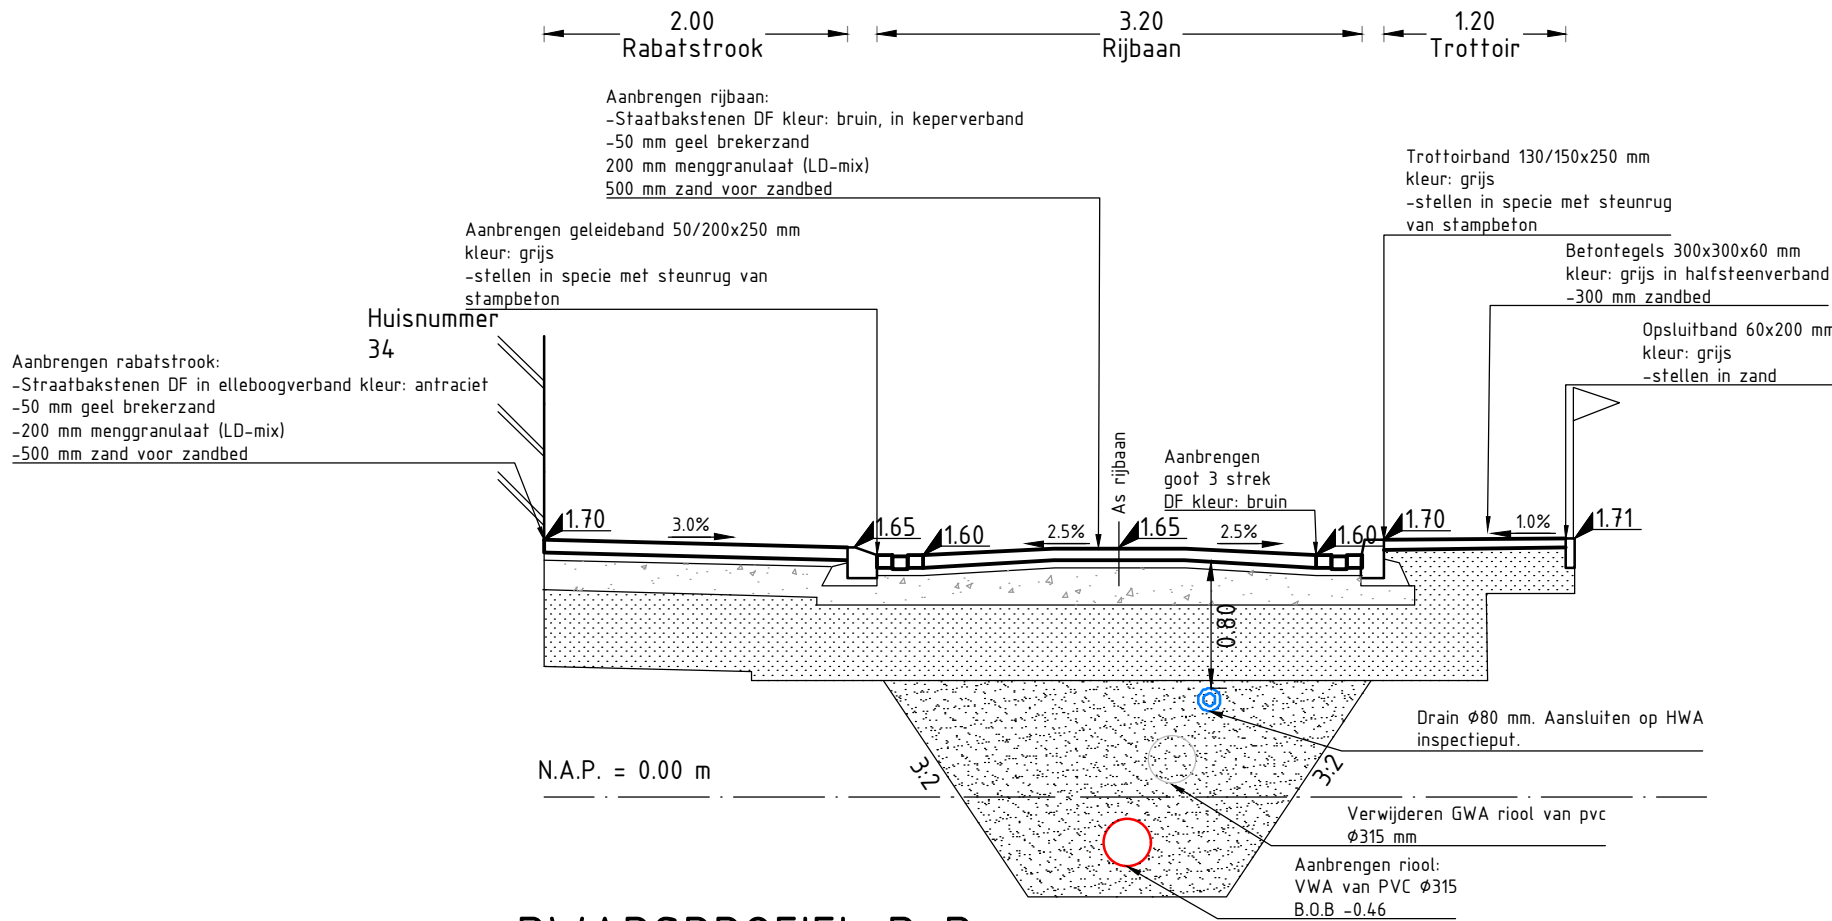


DWARSPROFIEL D-D

Meester Willem Schorerstraat  
Schaal 1:50

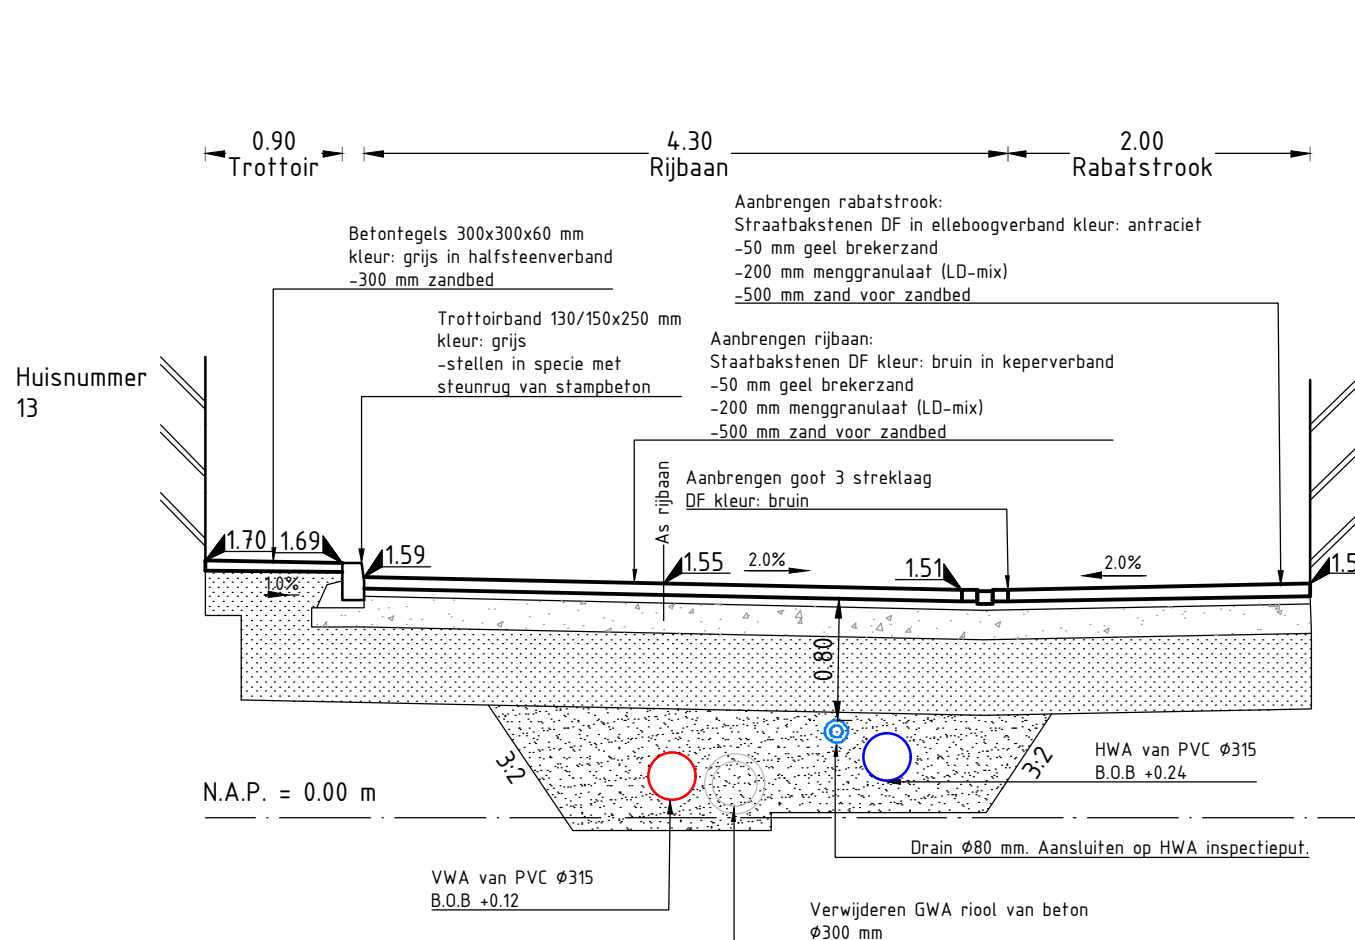

DWARSPROFIEL E-E


Achterweg  
Schaal 1:50

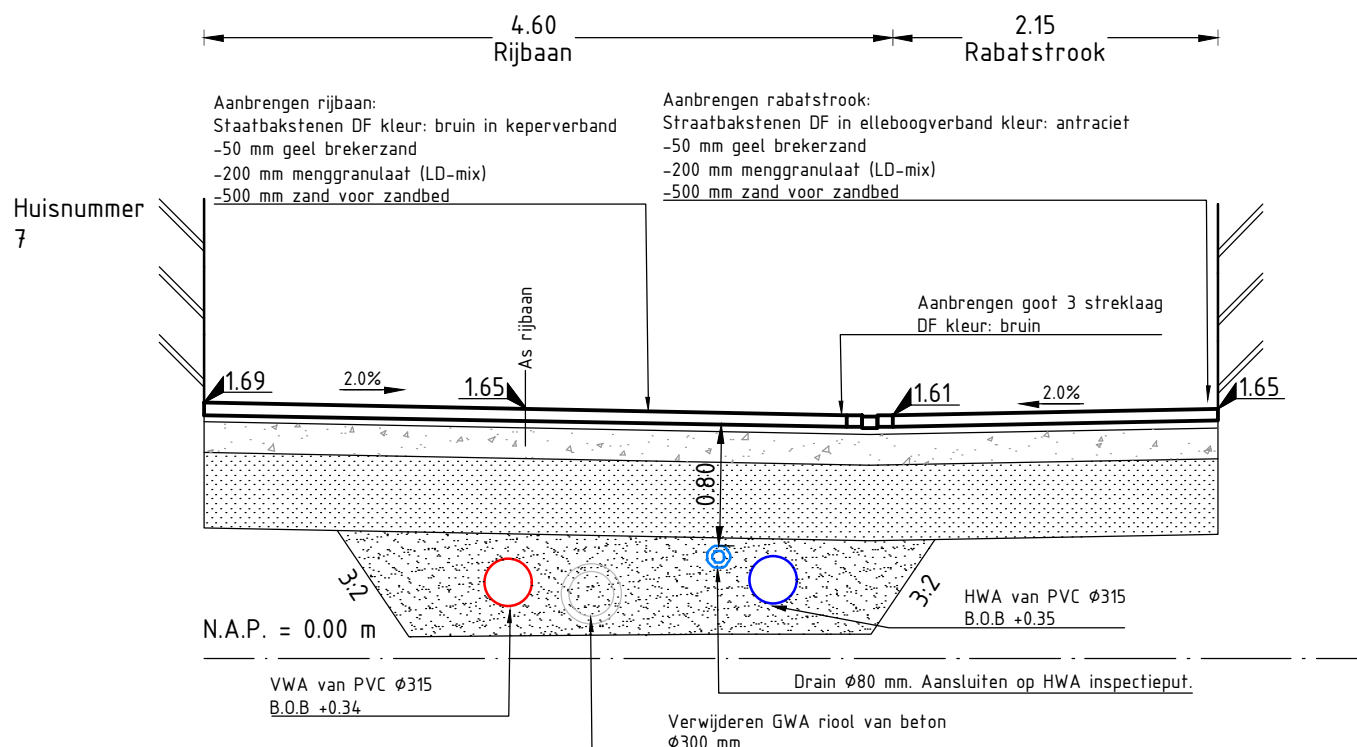

DWARSPROFIEL F-F

Achterweg  
Schaal 1:50

OPMERKINGEN:  
- Maten in meters, tenzij anders aangegeven  
- Maten in mm, tenzij anders aangegeven  
- Hoogten in meters t.o.v. N.A.P., tenzij anders aangegeven

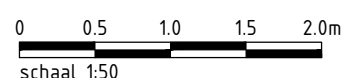

|        |                     |          |               |         |            |
|--------|---------------------|----------|---------------|---------|------------|
| 2.0    | Definitieve uitgave | KDK      | EVD           | MVMOO   | 07-07-2022 |
| 1.0    | Eerste uitgave      | KDK      | EVD           | MVMOO   | 24-03-2022 |
| versie | omschrijving        | getekend | gecontroleerd | akkoord | datum      |

opdrachtgever  
**Gemeente Sluis**

project  
**Rioleringswerkzaamheden en herinrichting  
Hoofdplaat**



omschrijving  
**Dwarsprofielen nieuwe verharding**

|                |                |
|----------------|----------------|
| documentstatus | documentversie |
| Definitief     | 2.0            |

|                                |                |
|--------------------------------|----------------|
| projectnummer / tekeningnummer | documentnummer |
| BI5959-RHD-WV-XX-DR-2020       |                |

|         |        |        |         |     |
|---------|--------|--------|---------|-----|
| formaat | schaal | fase   | bladnr. | van |
| A1      | 1:50   | Bestek | 1       | 1   |