


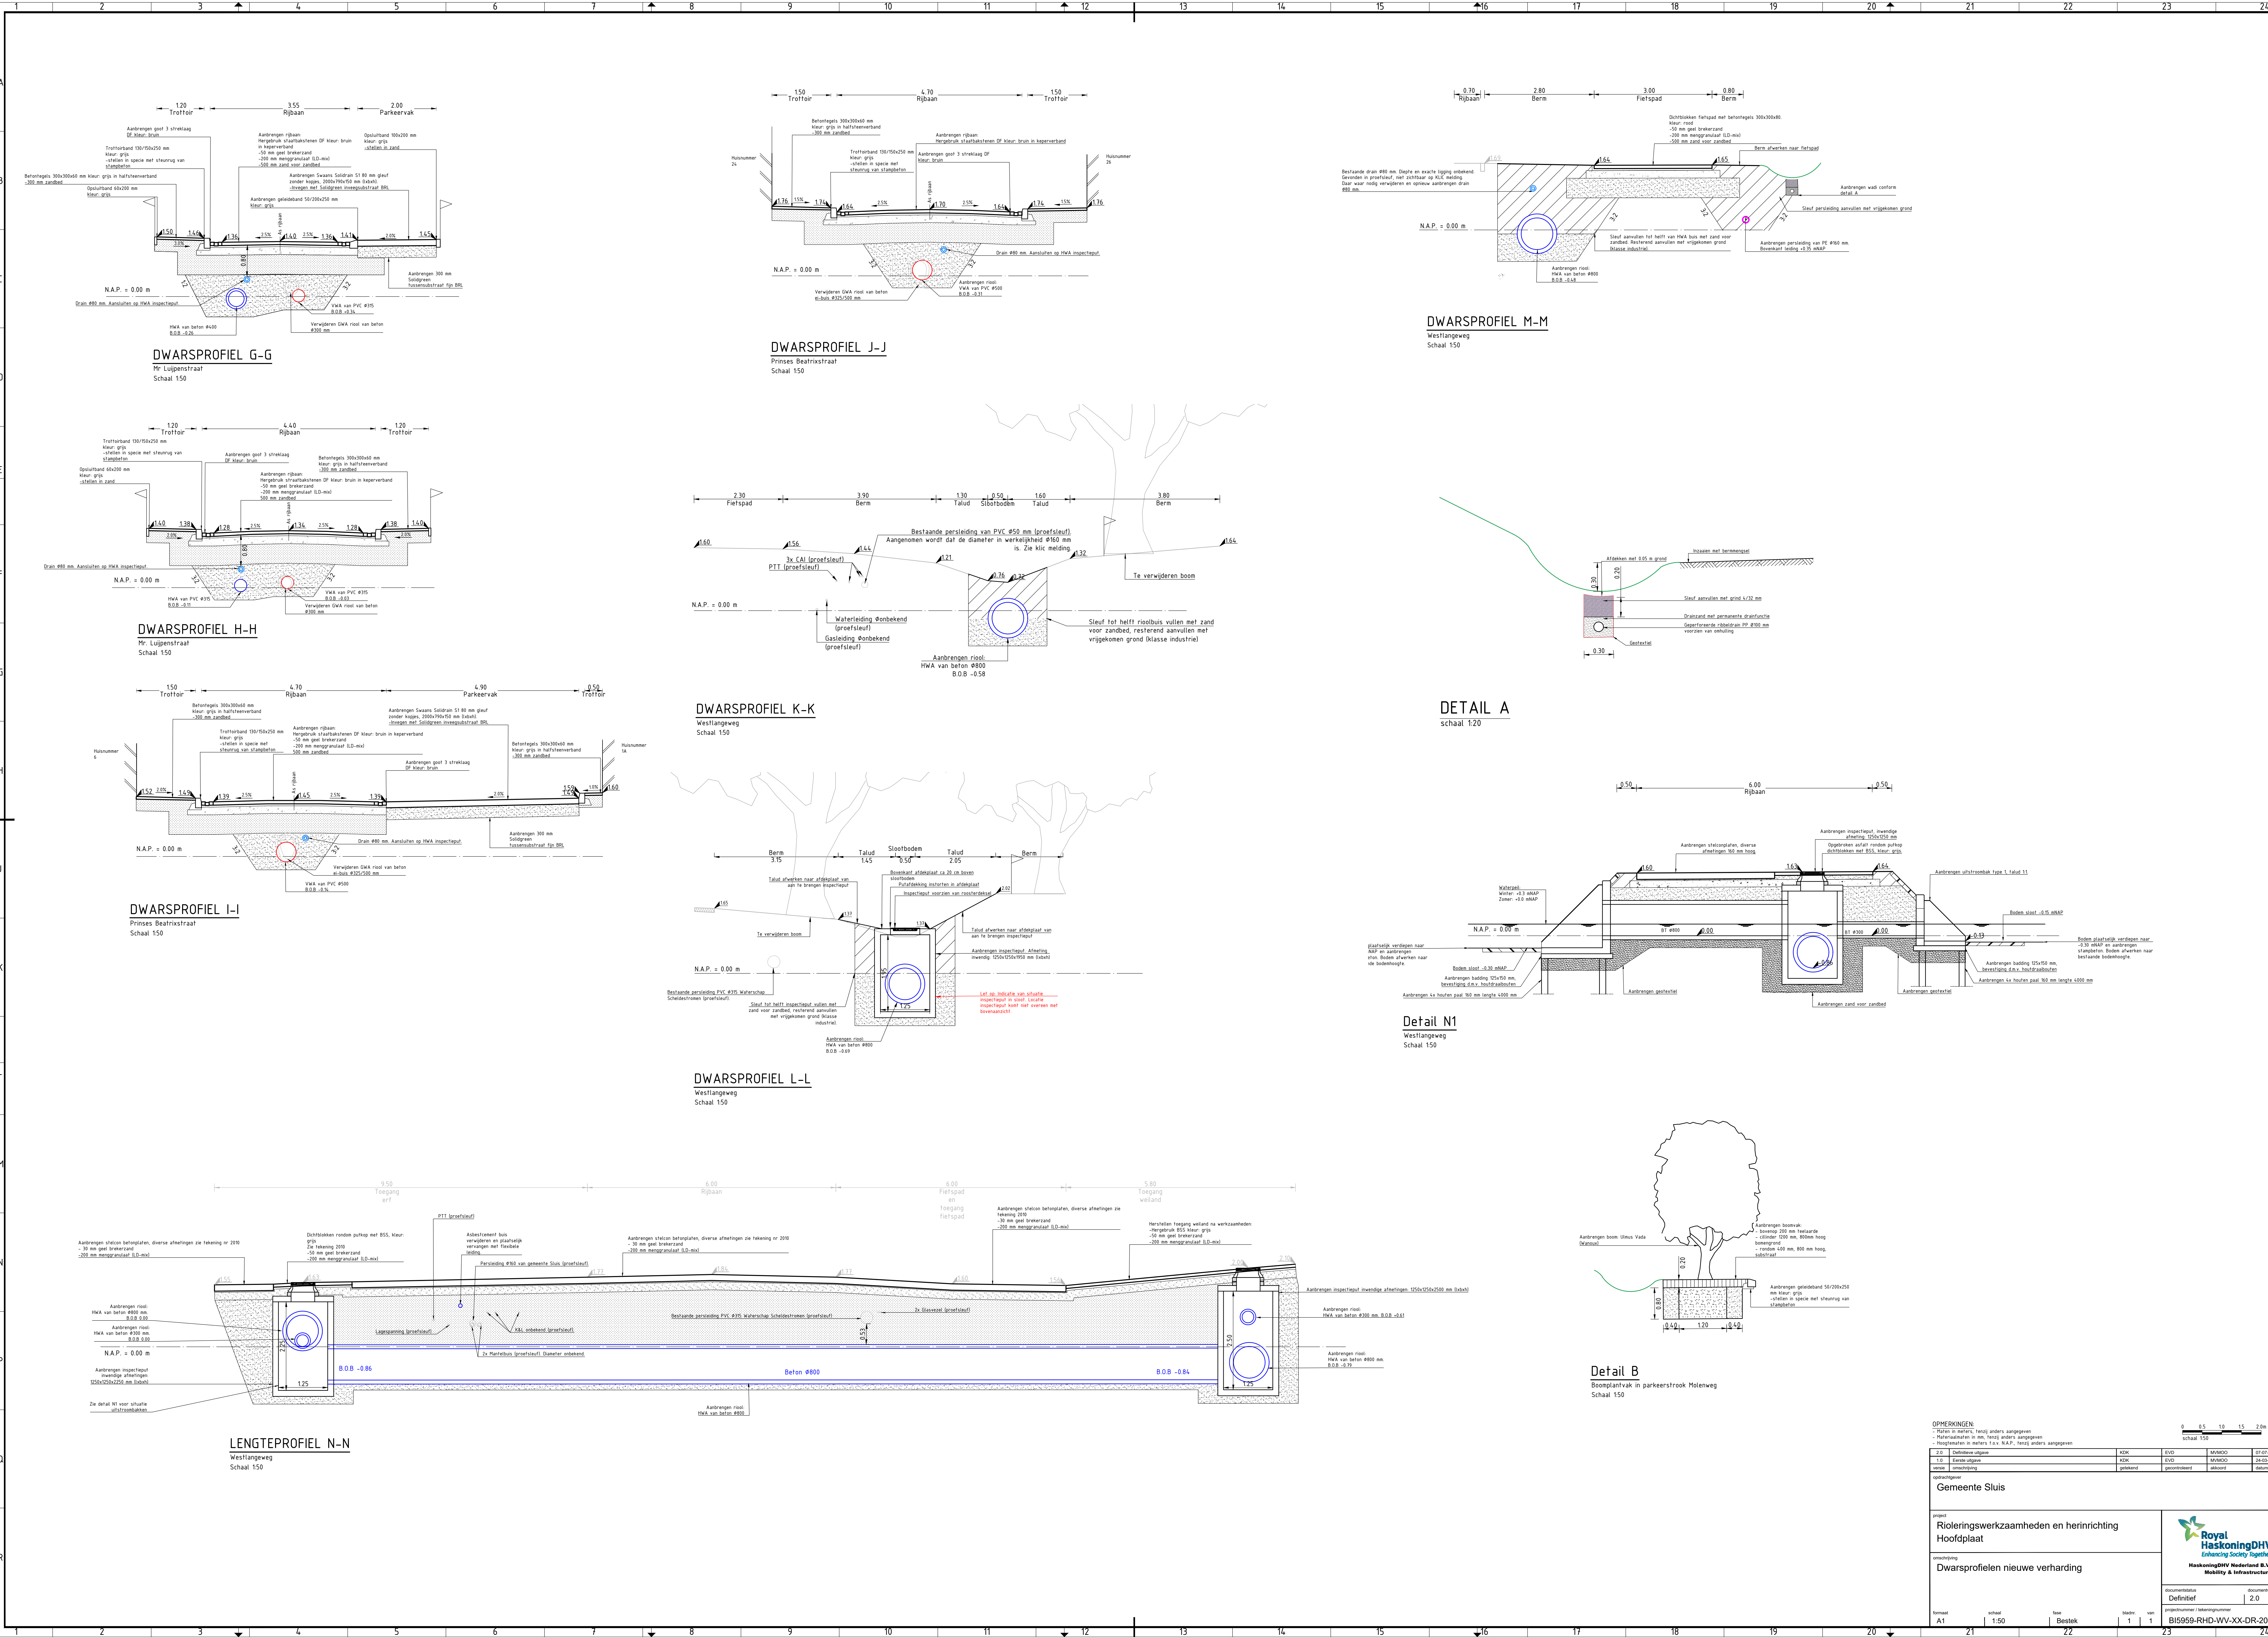

OPMERKINGEN				
- Tekst is wel/niet, tenzij anders aangegeven				
- Materialen in mm, tenzij anders aangegeven				
- Hoogtepunten in meters t.o.v. N.A.P., tenzij anders aangegeven				
Z.R.	Definitieve uitgave	NOK	BVD	MWAGO
1.0	Erste uitgave	NOK	BVD	MWAGO
Memo	Uitvoering	gepland	gepland	gepland
opdrachtgever				
Gemeente Sluis				
project				
Rioleringswerkzaamheden en herinrichting Hoofdplaat				
versie				
Dwarsprofielen nieuwe verharding				
documentstatus				
Definitief				
documentnummer				
B15959-RHD-WV-XX-DR-2021				
formaat	schaal	blad	van	tot
A1	1:50	22	1	24