


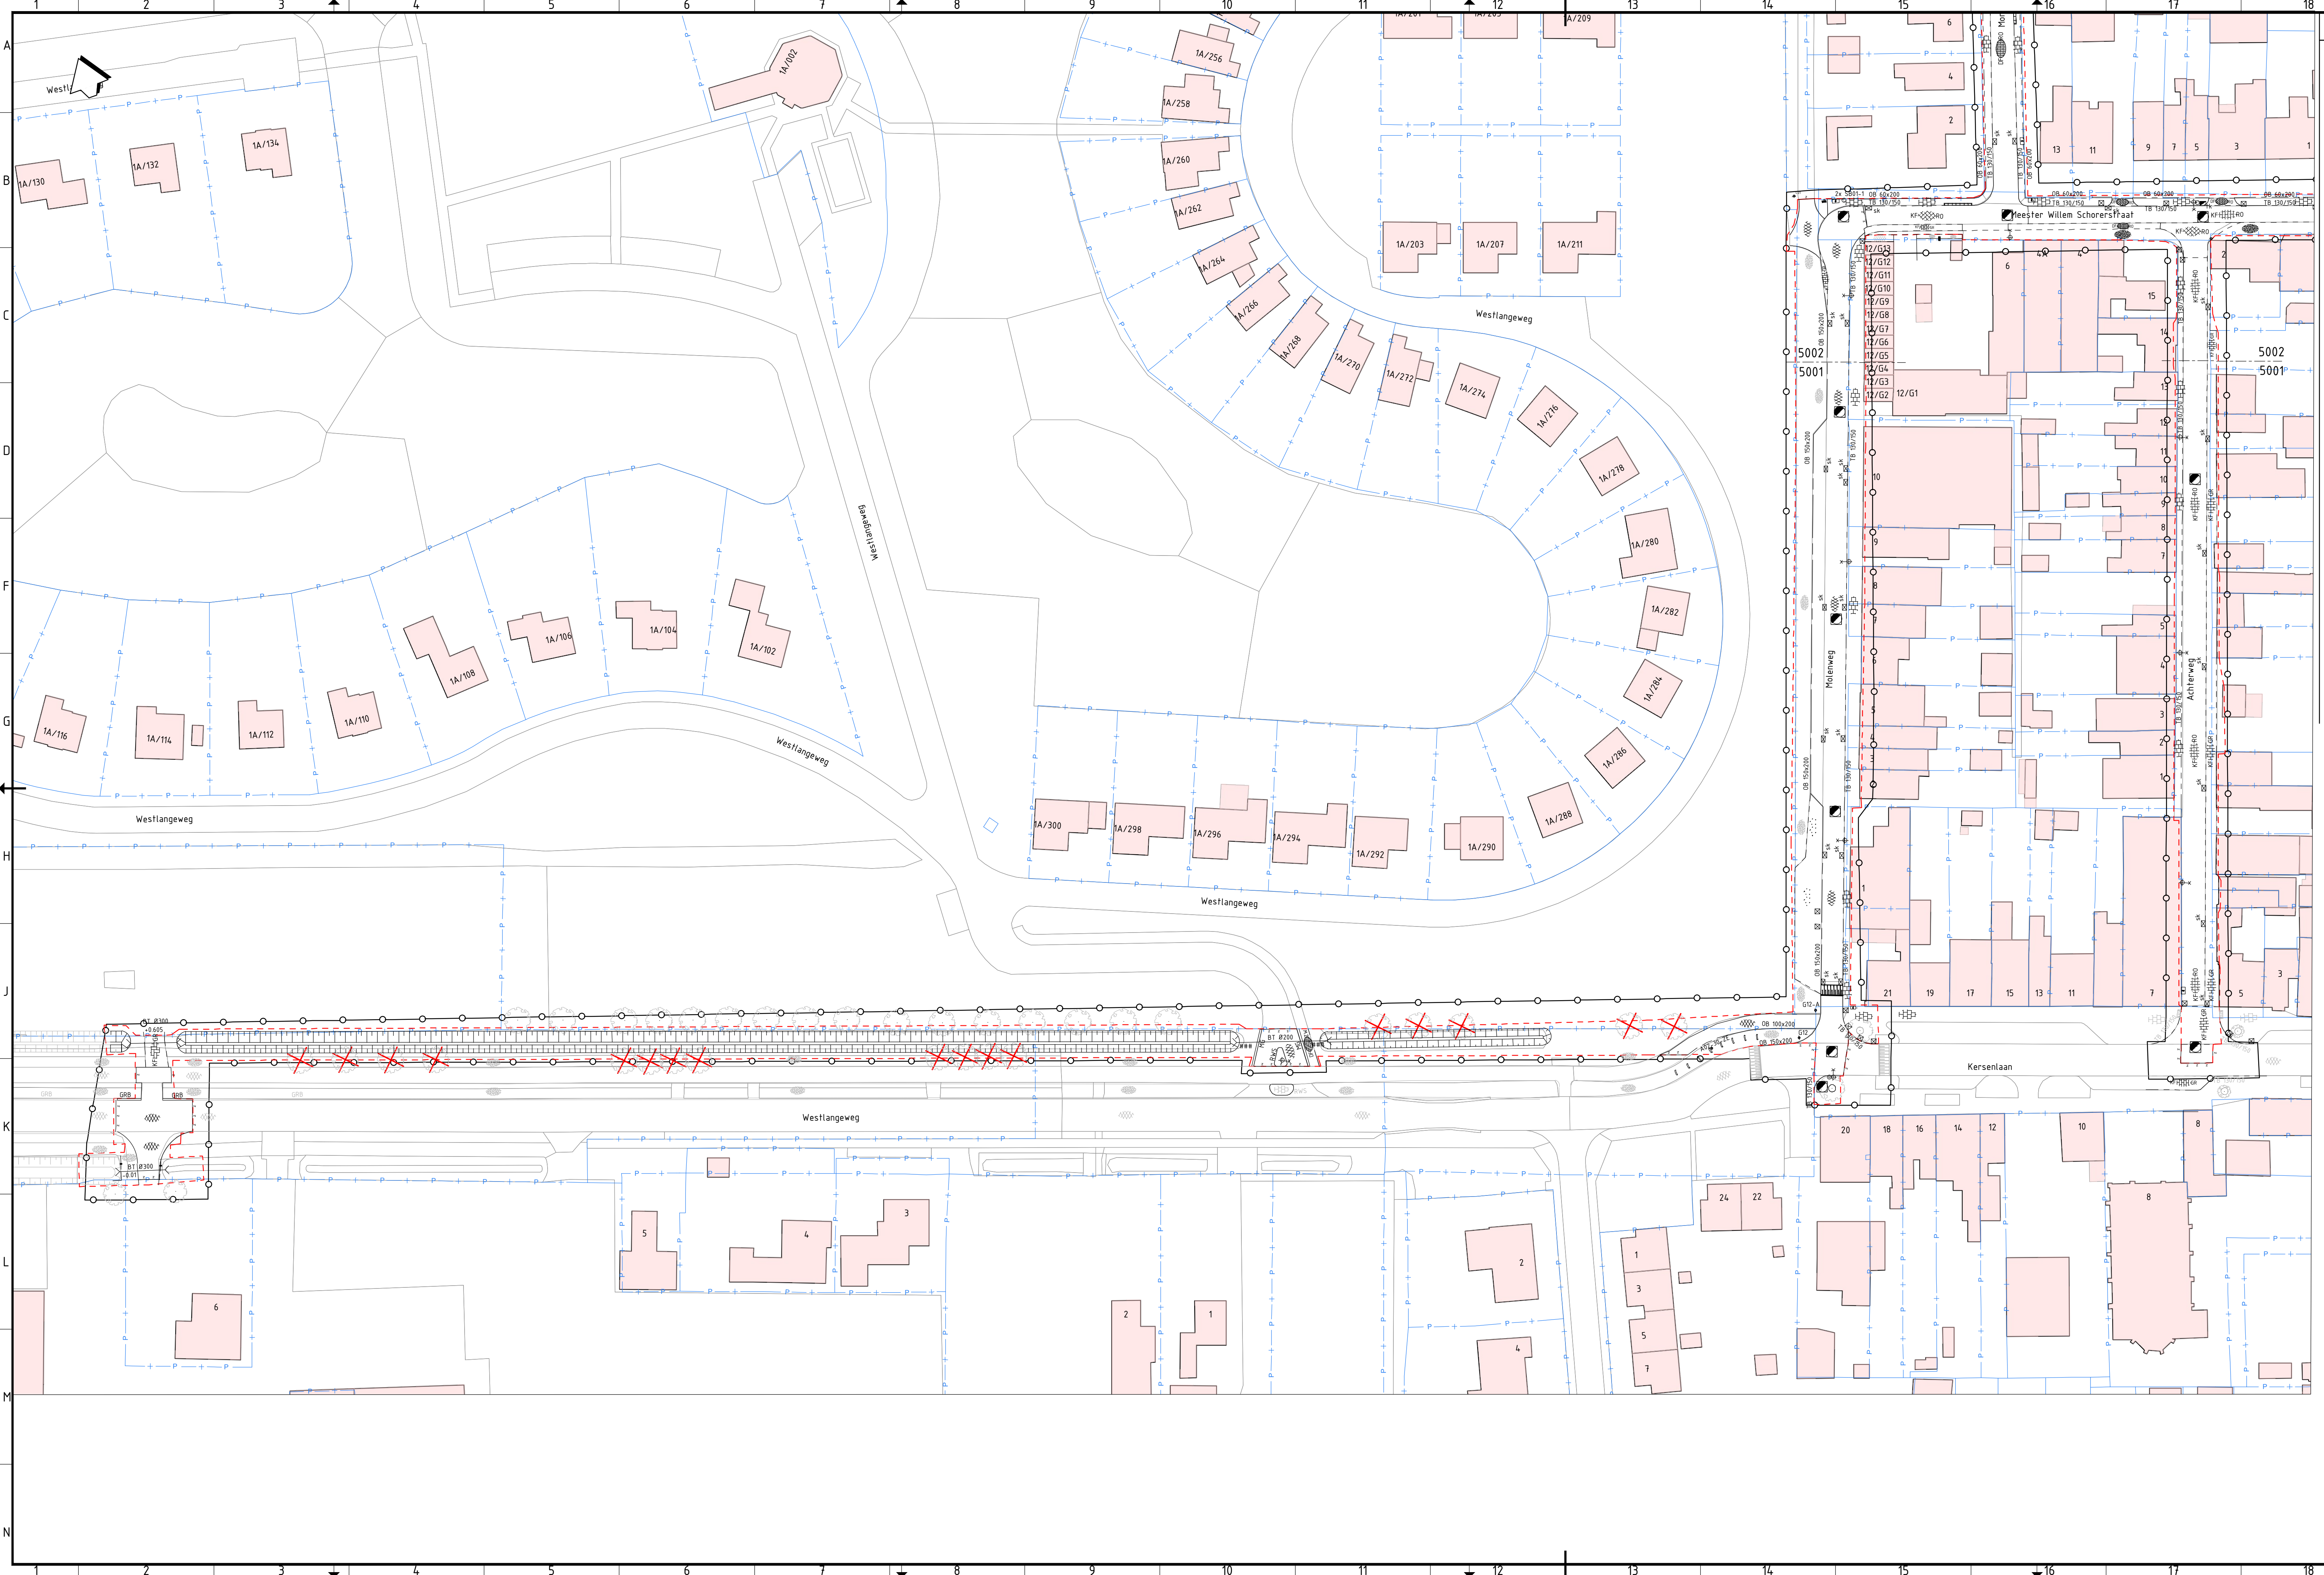

LEGENDA - Opbreken verhardingen

- Werkgrens
- Kadastralegrens
- Opbrekergrens
- Opbreken hekwerk en na werkzaamheden terug aanbrengen
- Materiaalgrens
- Opbreken opsluitband 60x200 mm
- Opbreken bestaande opsluitband 100x200 mm
- Opbreken bestaande opsluitband 150x250 mm
- Opbreken trottoirband 130/150x250 mm
- Opbreken bestaande RWS-band 110/220x250 mm
- Opbreken bestaande molgoot
- Opbreken grasbetontegels
- Opbreken varkensruggen van beton en hergebruiken
- Opbreken bestaande duiker met b.o.b., materiaal en diameter
- Verwijderen GWA inspectieput
- Opbreken bestaande straatkolk/trottoirkolk
- Verwijderen bestaande boom
- Verwijderen begroeiing t.b.v. aanbrengen riool in bestaande sloot
- Bestaande lichtmast met enkele uithouder (door derden)
- Opbreken bestaande verkeersbordpaal met verkeersbord en type en na werkzaamheden terug aanbrengen

LEGENDA - Opbreken verhardingen (vervolg)

- Opbreken bestaande kunststofpaal en na werkzaamheden terug aanbrengen
- Verwijderen paal met verkeersspiegel
- Verwijderen afvalbak
- Opbreken inrietelement 130/150 200x450 mm, lengte 750 mm
- Frezen asfaltverharding
- Opbreken asfaltverharding
- Zagen asfaltverharding
- Opbreken bestaande halfverharding
- Opbreken betonstraatsteen, kei formaat, keperverband, kleur: Rood (RO)
- Opbreken betonstraatsteen, kei formaat, elleboogverband, kleur: Grijs (GR)
- Opbreken betonstraatsteen, kei formaat, halfsteensverband, kleur: Grijs (GR)
- Opbreken bestaande betonstraatsteen, dik formaat, elleboogverband, kleur: Zwart (ZW)
- Bestaande betonstraatsteen, dik formaat, keperverband, kleur: Rood (RO)
- Opbreken straatbaksteen, kei formaat, keperverband, kleur: Rood (RO)
- Bestaande straatbaksteen, dik formaat, halfsteensverband, kleur: Rood (RO)
- Opbreken natuursteen keien

LEGENDA - Bestaande situatie

- Bestaande asfaltverharding
- Bestaande grasbetontegels
- Bestaand gras
- Bestaande varkensrug van beton
- Bestaande drempeltalud
- Bestaande ls-kast handhaven
- Bestaande trottoirband 130/150x250 mm
- Bestaande RWS band
- Bestaande betontegel 300x300x45 mm, halfsteensverband
- Bestaande boom handhaven
- Bestaande inrietelement
- Bestaand betonstraatsteen, kei formaat, halfsteensverband, kleur: Grijs (GR)
- Bestaand straatbaksteen, kei formaat, halfsteensverband, kleur: Rood (RO)
- Bestaand straatbaksteen, kei formaat, keperverband, kleur: Rood (RO)
- Bestaand natuursteen keien

OPMERKINGEN:

- Struik S61 en Kadaster: PDOK 2022-05-10
- Maten in meters, tenzij anders aangegeven
- Materiaalnamen in mm, tenzij anders aangegeven
- Hoofdwatens in meters f.a.w. (N.A.P.), tenzij anders aangegeven
- Diameters in mm, tenzij anders aangegeven
- Ligging kabels en leidingen ter indicatie, exacte ligging bepalen d.m.v. het graven van proefsterven

0 5 10 15 20m

schaal 1:500

2.0	Definitieve uitgave	KDK	EVD	M/MDO	07-07-2023
1.0	Eerste uitgave	KDK	EVD	M/MDO	24-03-2023
versie	omschrijving	gekleurd	gecontroleerd	akkoord	datum

Gemeente Sluis

project
Rioleringswerkzaamheden en herinrichting
Hoofdplaat

omschrijving
Opbreken verharding

documentstatus
Definitief

documentversie
2.0

projectnummer / rekeningnummer
BI5959-RHD-WV-XX-DR-C-5001

Royal
HaskoningDHV
Enhancing Society Together

HaskoningDHV Nederland B.V.
Mobility & Infrastructure