


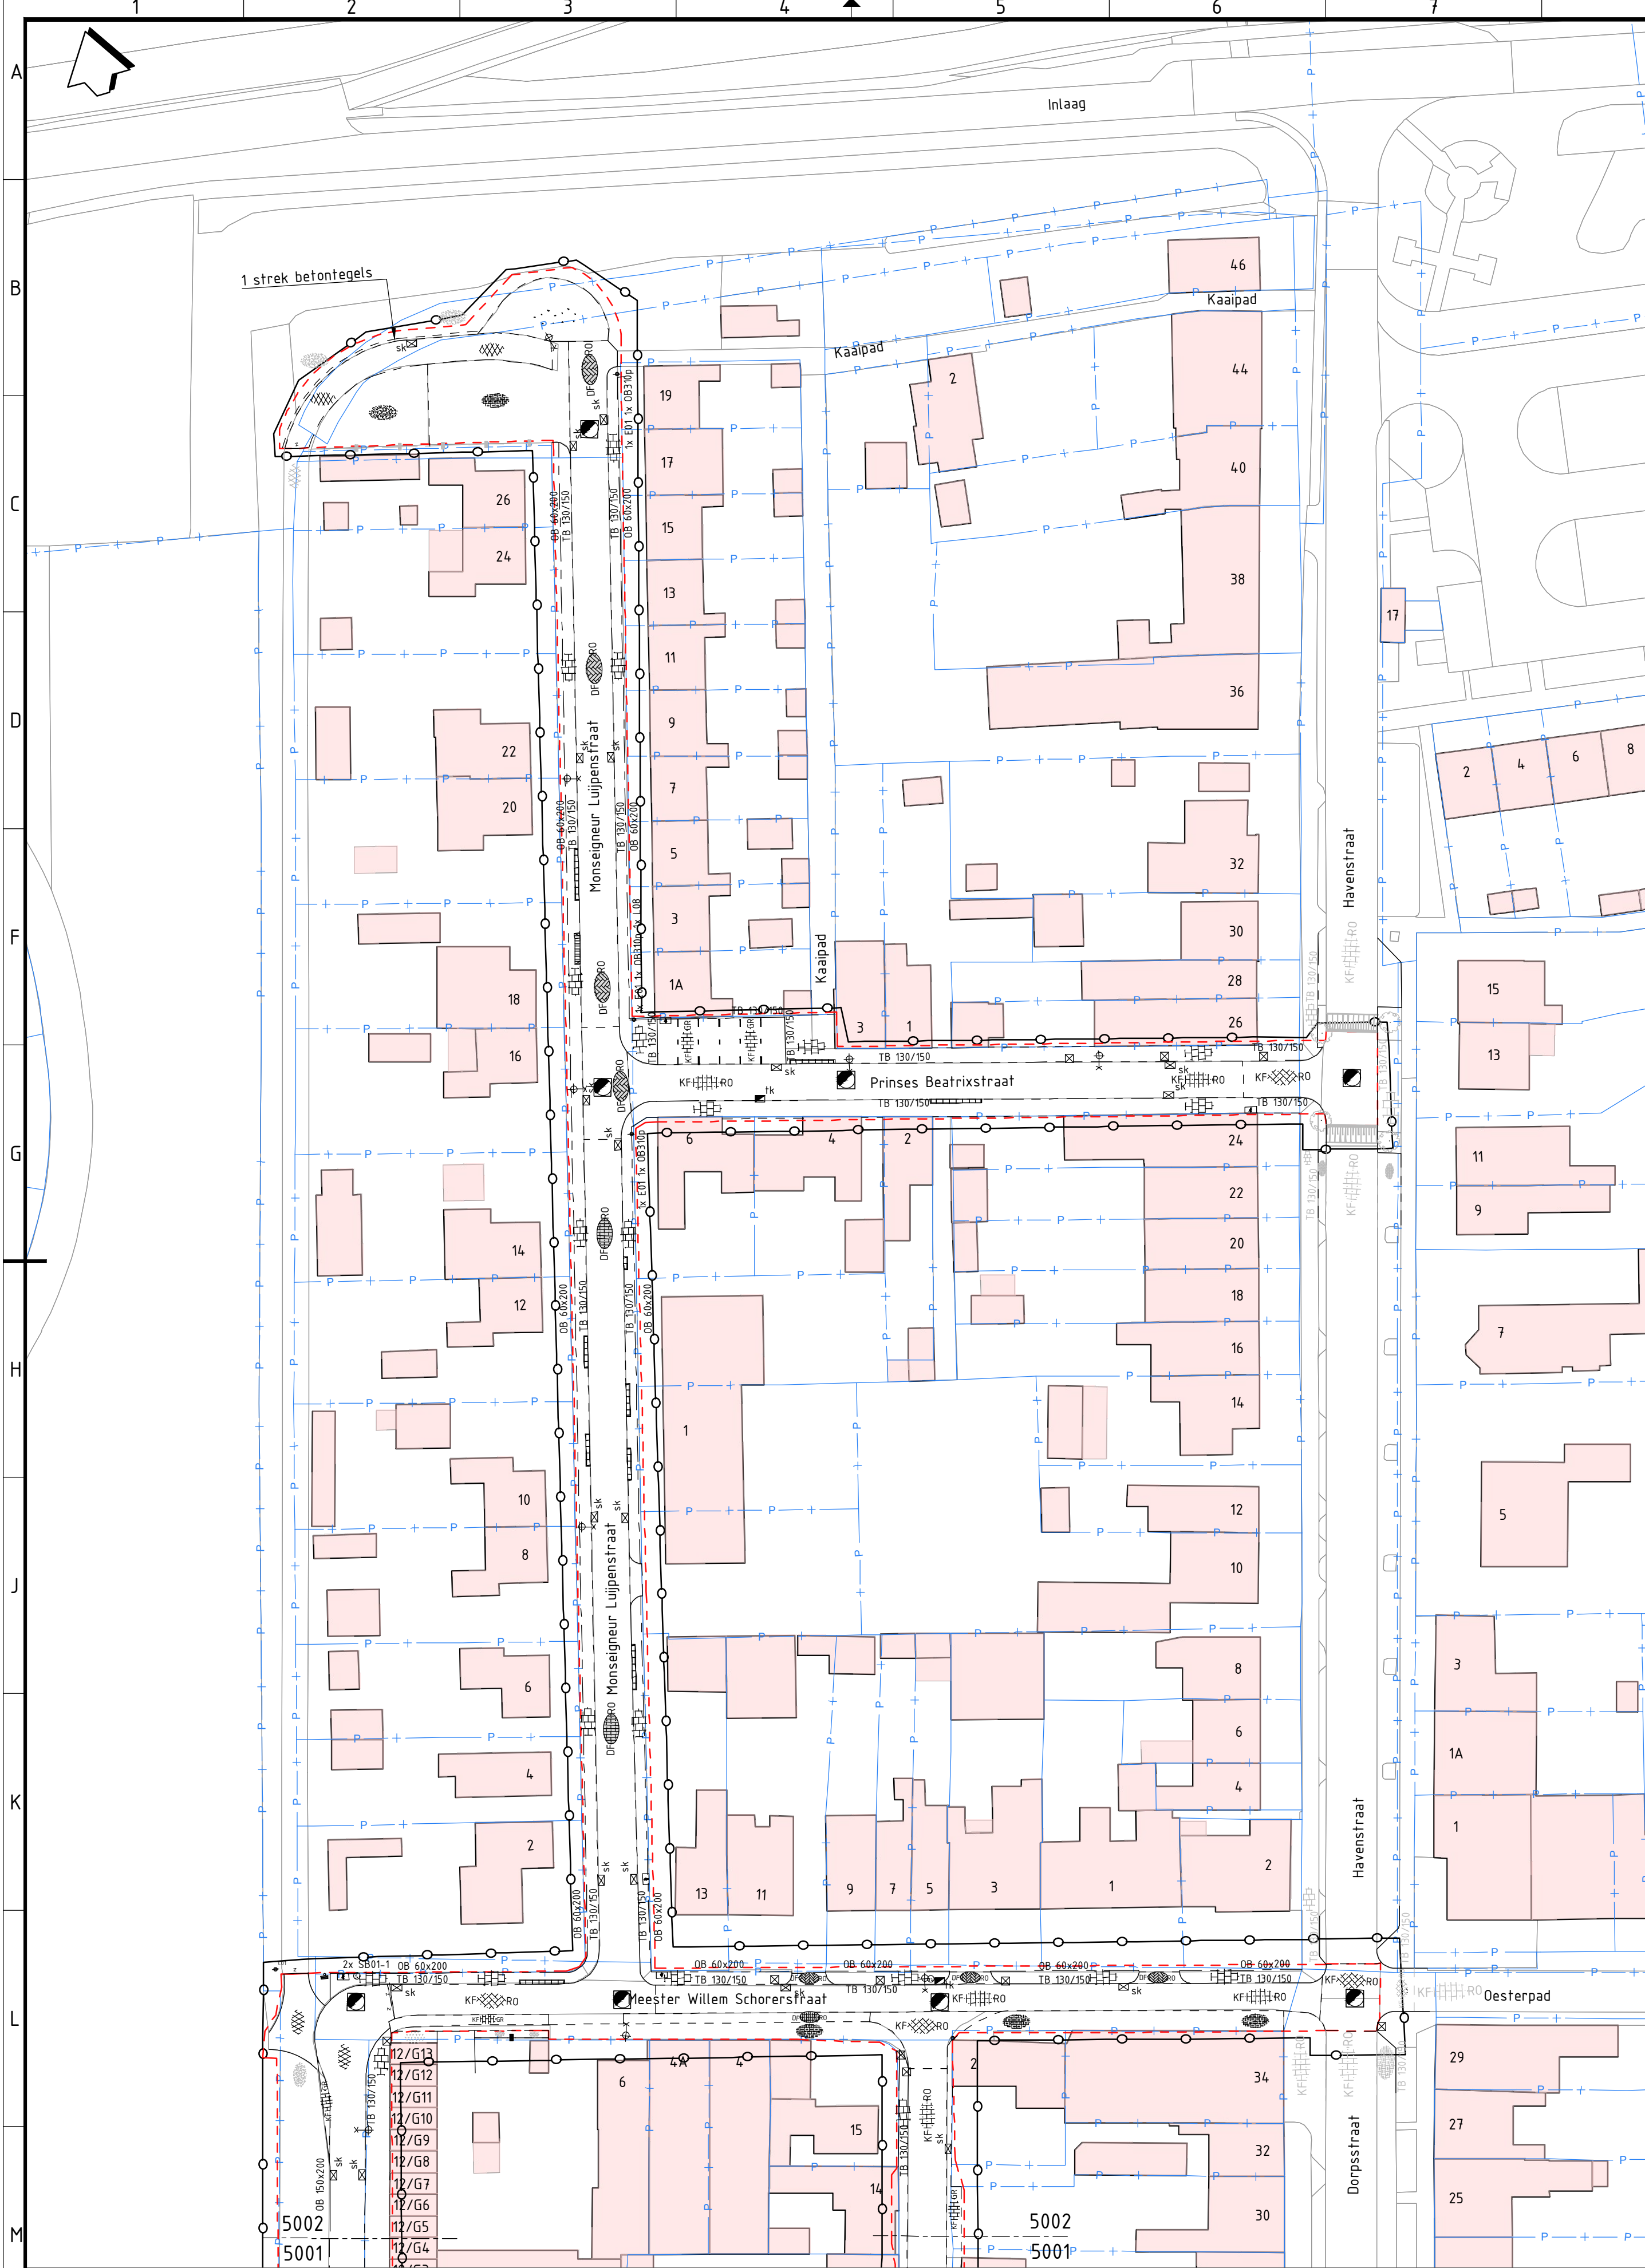

LEGENDA - Opbreken verhardingen

	Werkgrens
	Kadastralegrens
	Opbreksgrens
	Opbreken hekwerk en na werkzaamheden terug aanbrengen
	Materiaalgrens
	Opbreken opsluitband 60x200 mm
	Opbreken bestaande opsluitband 100x200 mm
	Opbreken bestaande opsluitband 150x250 mm
	Opbreken trottoirband 130/150x250 mm
	Opbreken bestaande RWS-band 110/220x250 mm
	Opbreken bestaande molgoot
	Opbreken grasbetontegels
	Opbreken varkensruggen van beton en hergebruiken
	Opbreken bestaande duiker met b.o.b., materiaal en diameter
	Verwijderen GWA inspectieput
	Opbreken bestaande straatkolk/trottoirkolk
	Verwijderen bestaande boom
	Verwijderen begroeiing t.b.v. aanbrengen riool in bestaande sloot
	Bestaande lichtmast met enkele uithouder (door derden)
	Opbreken bestaande verkeersbordpaal met verkeersbord en type na werkzaamheden terug aanbrengen


LEGENDA - Opbreken verhardingen (vervolg)

	Opbreken bestaande kunststofpaal en na werkzaamheden terug aanbrengen
	Verwijderen paal met verkeersspiegel
	Verwijderen afvalbak
	Opbreken inrittelement 130/150 200x450 mm, lengte 750 mm
	Frezen asfaltverharding
	Opbreken asfaltverharding
	Zagen asfaltverharding
	Opbreken bestaande halfverharding
	Opbreken betonstraatsteen, keiformaat, keperverband, kleur: Rood (RO)
	Opbreken betonstraatsteen, keiformaat, elleboogverband, kleur: Grijs (GR)
	Opbreken betonstraatsteen, keiformaat, halfsteensverband, kleur: Grijs (GR)
	Opbreken bestaande betonstraatsteen, dikformaat, elleboogverband, kleur: Zwart (ZW)
	Bestaande betonstraatsteen, dikformaat, keperverband, kleur: Rood (RO)
	Opbreken straatbaksteen, keiformaat, keperverband, kleur: Rood (RO)
	Bestaande straatbaksteen, dikformaat, halfsteensverband, kleur: Rood (RO)
	Opbreken natuursteen keien
	Opbreken bestaande betontegel 300x300x45 mm, halfsteensverband, kleur: grijs

LEGENDA - Bestaande situatie

	Bestaande asfaltverharding
	Bestaande grasbetontegels
	Bestaand gras
	Bestaande varkensrug van beton
	Bestaande drempeltalud
	Bestaande ls-kast handhaven
	Bestaande trottoirband 130/150x250 mm
	Bestaande RWS band
	Bestaande betontegel 300x300x45 mm, halfsteensverband
	Bestaande boom handhaven
	Bestaande inrittelement
	Bestaand betonstraatsteen, keiformaat, halfsteensverband, kleur: Grijs (GR)
	Bestaand straatbaksteen, keiformaat, halfsteensverband, kleur: Rood (RO)
	Bestaand straatbaksteen, keiformaat, keperverband, kleur: Rood (RO)
	Bestaand natuursteen keien

OPMERKINGEN:
- Bron BGT en kadaster: PDOK 2022-05-12
- Maten in meters, tenzij anders aangegeven
- Materiaalmaten in mm, tenzij anders aangegeven
- Hoogtematen in meters t.o.v. N.A.P., tenzij anders aangegeven
- Diameters in mm, tenzij anders aangegeven
- Ligging kabels en leidingen ter indicatie, exacte ligging bepalen d.m.v. het graven van proefsleuven

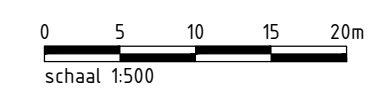

2.0	Definitieve uitgave	KDK	EVD	MVMOO	07-07-2022
1.0	Eerste uitgave	KDK	EVD	MVMOO	24-03-2022
versie	omschrijving	gekeurd	gecontroleerd	afgekeurd	datum

opdrachtgever
Gemeente Sluis

project
**Rioleringswerkzaamheden en herinrichting
Hoofdplaat**

omschrijving
Opbreken verharding

Royal HaskoningDHV
Enhancing Society Together
HaskoningDHV Nederland B.V.
Mobility & Infrastructure

documentstatus
Definitief

documentnummer / tekeningsnummer
BIS959-RHD-WV-XX-DR-C-5002

documentversie
2.0

projectnummer / tekeningsnummer
BIS959-RHD-WV-XX-DR-C-5002

formaat
A1

schaal
1:500

fase
Bestek

bladz.
2

van
2