


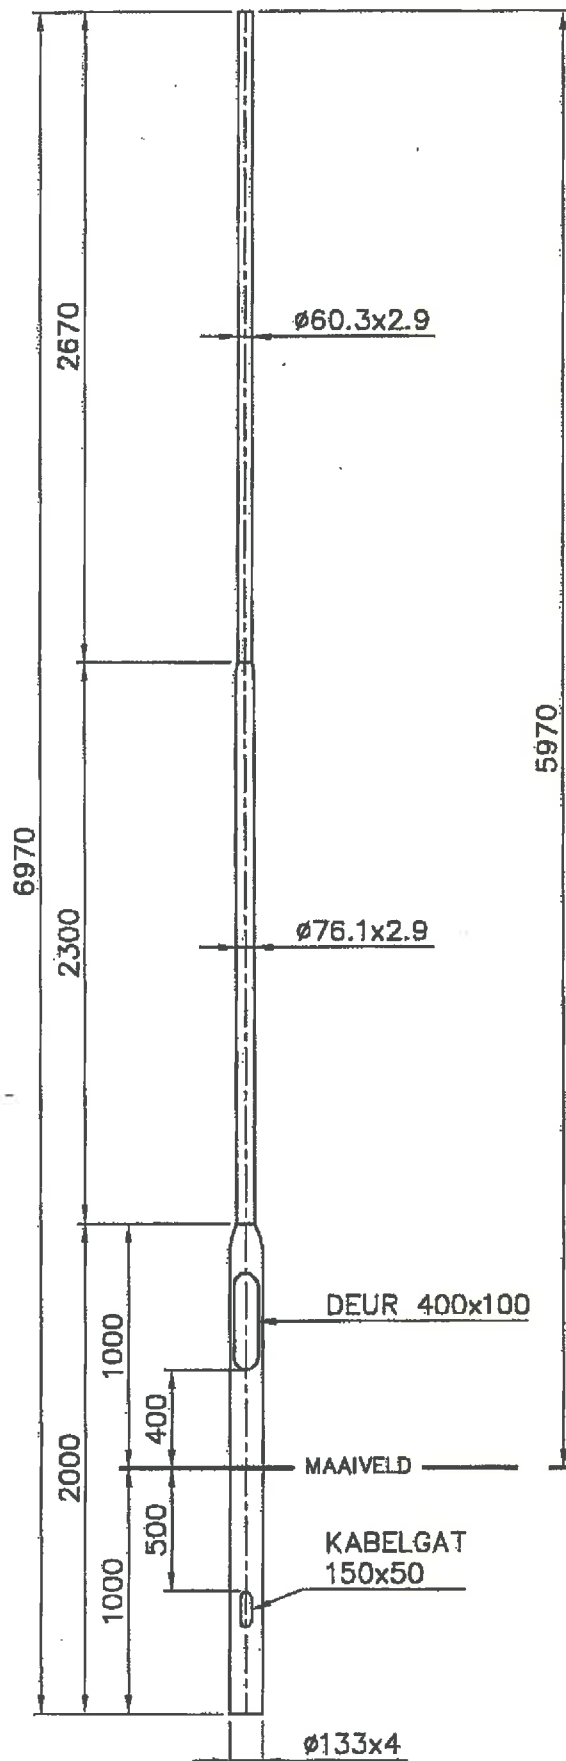

DETAILS	
DEUR AFMETINGEN:	H=400 B=100
DEUR :	DEUR801
SLOT :	SLKR801
BINNENWERK :	BMZSG03
VARIABELE :	WAARDE :
-	-
-	-

OPPERVLAKTE BEHANDELING:

- THERMISCH VERZINKT VLGS. EN ISO 1461.
- GRONDSTUK V.V. NOXYDE TOT 0.2 MTR BOVEN HET MAAIVELD MET EEN DROGE LAAGDIKTE VAN 150 MICRON.

C	-	-	-	Bijz.:	-
B	-	-	-	Schaal:	1:30
A	-	-	-	Getek.:	HDV
Wijz. Omschrijving	Datum:	Par:	Gezien:	BDS	15-12-2000
Auteursrechten voorbehouden volgens de wet			Goedgek.:	KVH	15-12-2000
Tenzij anders op tek. aangev. is van toepassing:			BENAMING		
NEN-EN40*			LICHTMAST-2V-BGL 5.97 MTR-TOP Ø60		
NEN-3546			-		

ARTIKEL NR.	1700530G4
TEKENING NR.	A4-1700530V
WJZ	-