


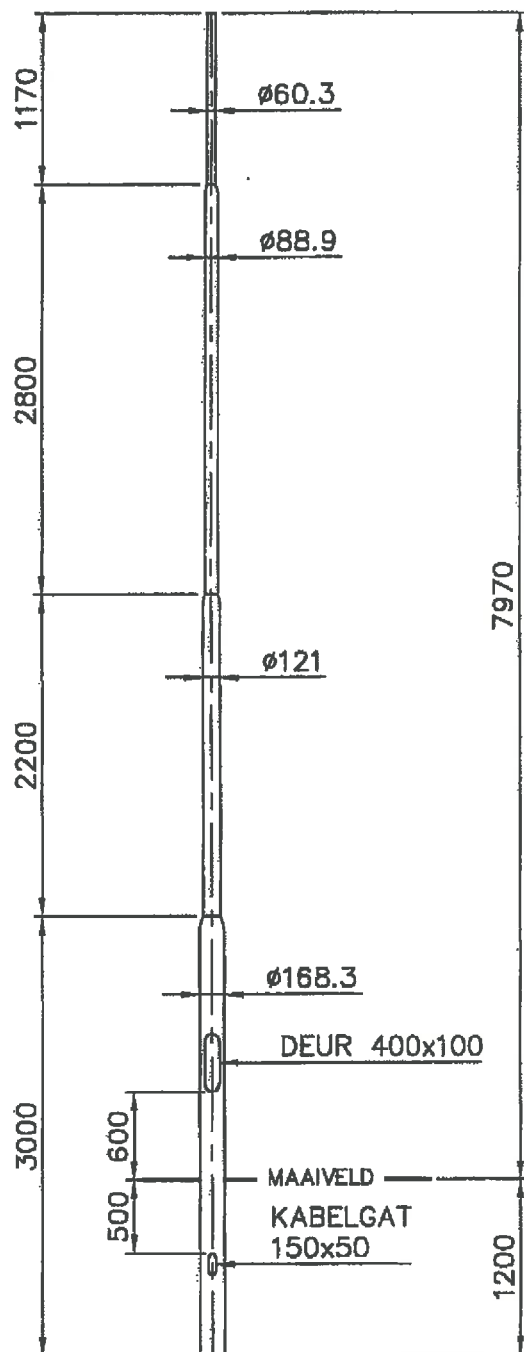

DETAILS	
DEUR AFMETINGEN:	H=400 B=100
DEUR :	DEUSRB01
SLOT :	SLKR6R01
BINNENWERK :	BINZSG03
VARIABLE :	WAARDE :
-	-
-	-

OPPERVLAKTE BEHANDELING:

- THERMISCH VERZINKT VLGS. EN ISO 1461
- GRONDSTUK V.V. NOXYDE TOT 0.25 MTR BOVEN HET MAAIVELD MET EEN DROGE LAAGDIKTE VAN 150 MICRON.

C	-	-	-	Bijz.: -		
B	-	-	-	Schaal:	1:50	Datum:
A	-	-	-	Getek.:	BDS	09-05-2001
Wijz. Omschrijving		Datum:	Par:	Gezien:	HDV	09-05-2001
Auteursrechten voorbehouden volgens de wet				Goedgek.:	KVH	09-05-2001
Tenzij anders op tek. aangev. is van toepassing:				BENAMING		
NEN-EN40*				LICHTMAST-3V-BGL 7		
NEN-3546				-		

ARTIKEL NR.
1700567G7

TEKENING NR. A4-1700567V

WJZ