

Bijlage

Maatwerk meubels

TA-01

BU-03

BU-04

BE-01

TA-01




- rode rondjes zijn beschermdoppen

TA-01




- rode rondjes zijn beschermdoppen


BU-03

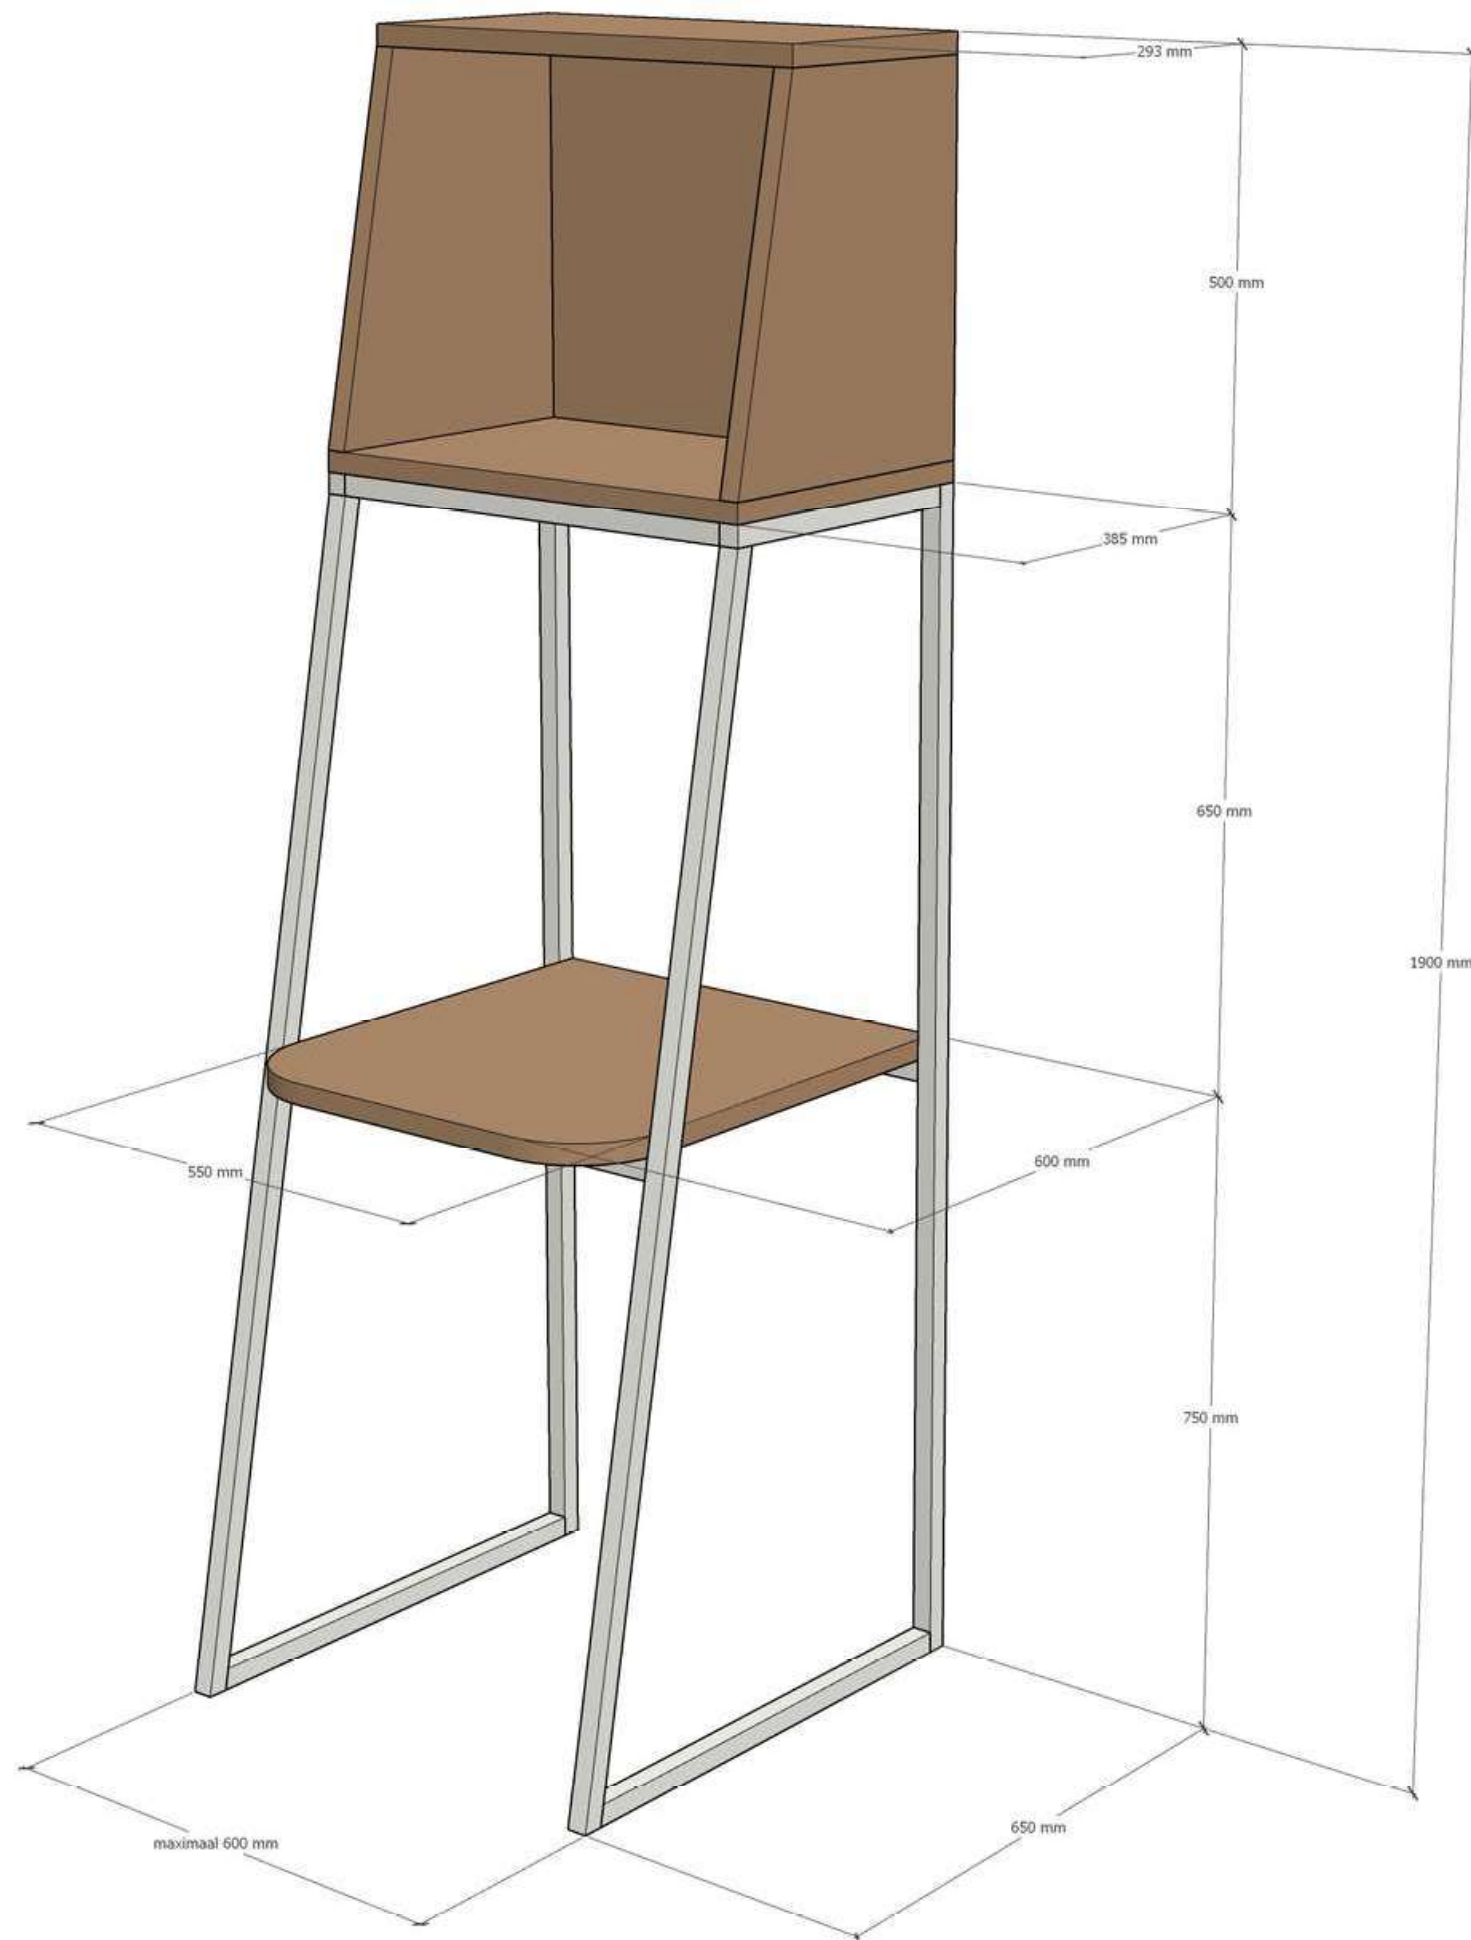


BU-04

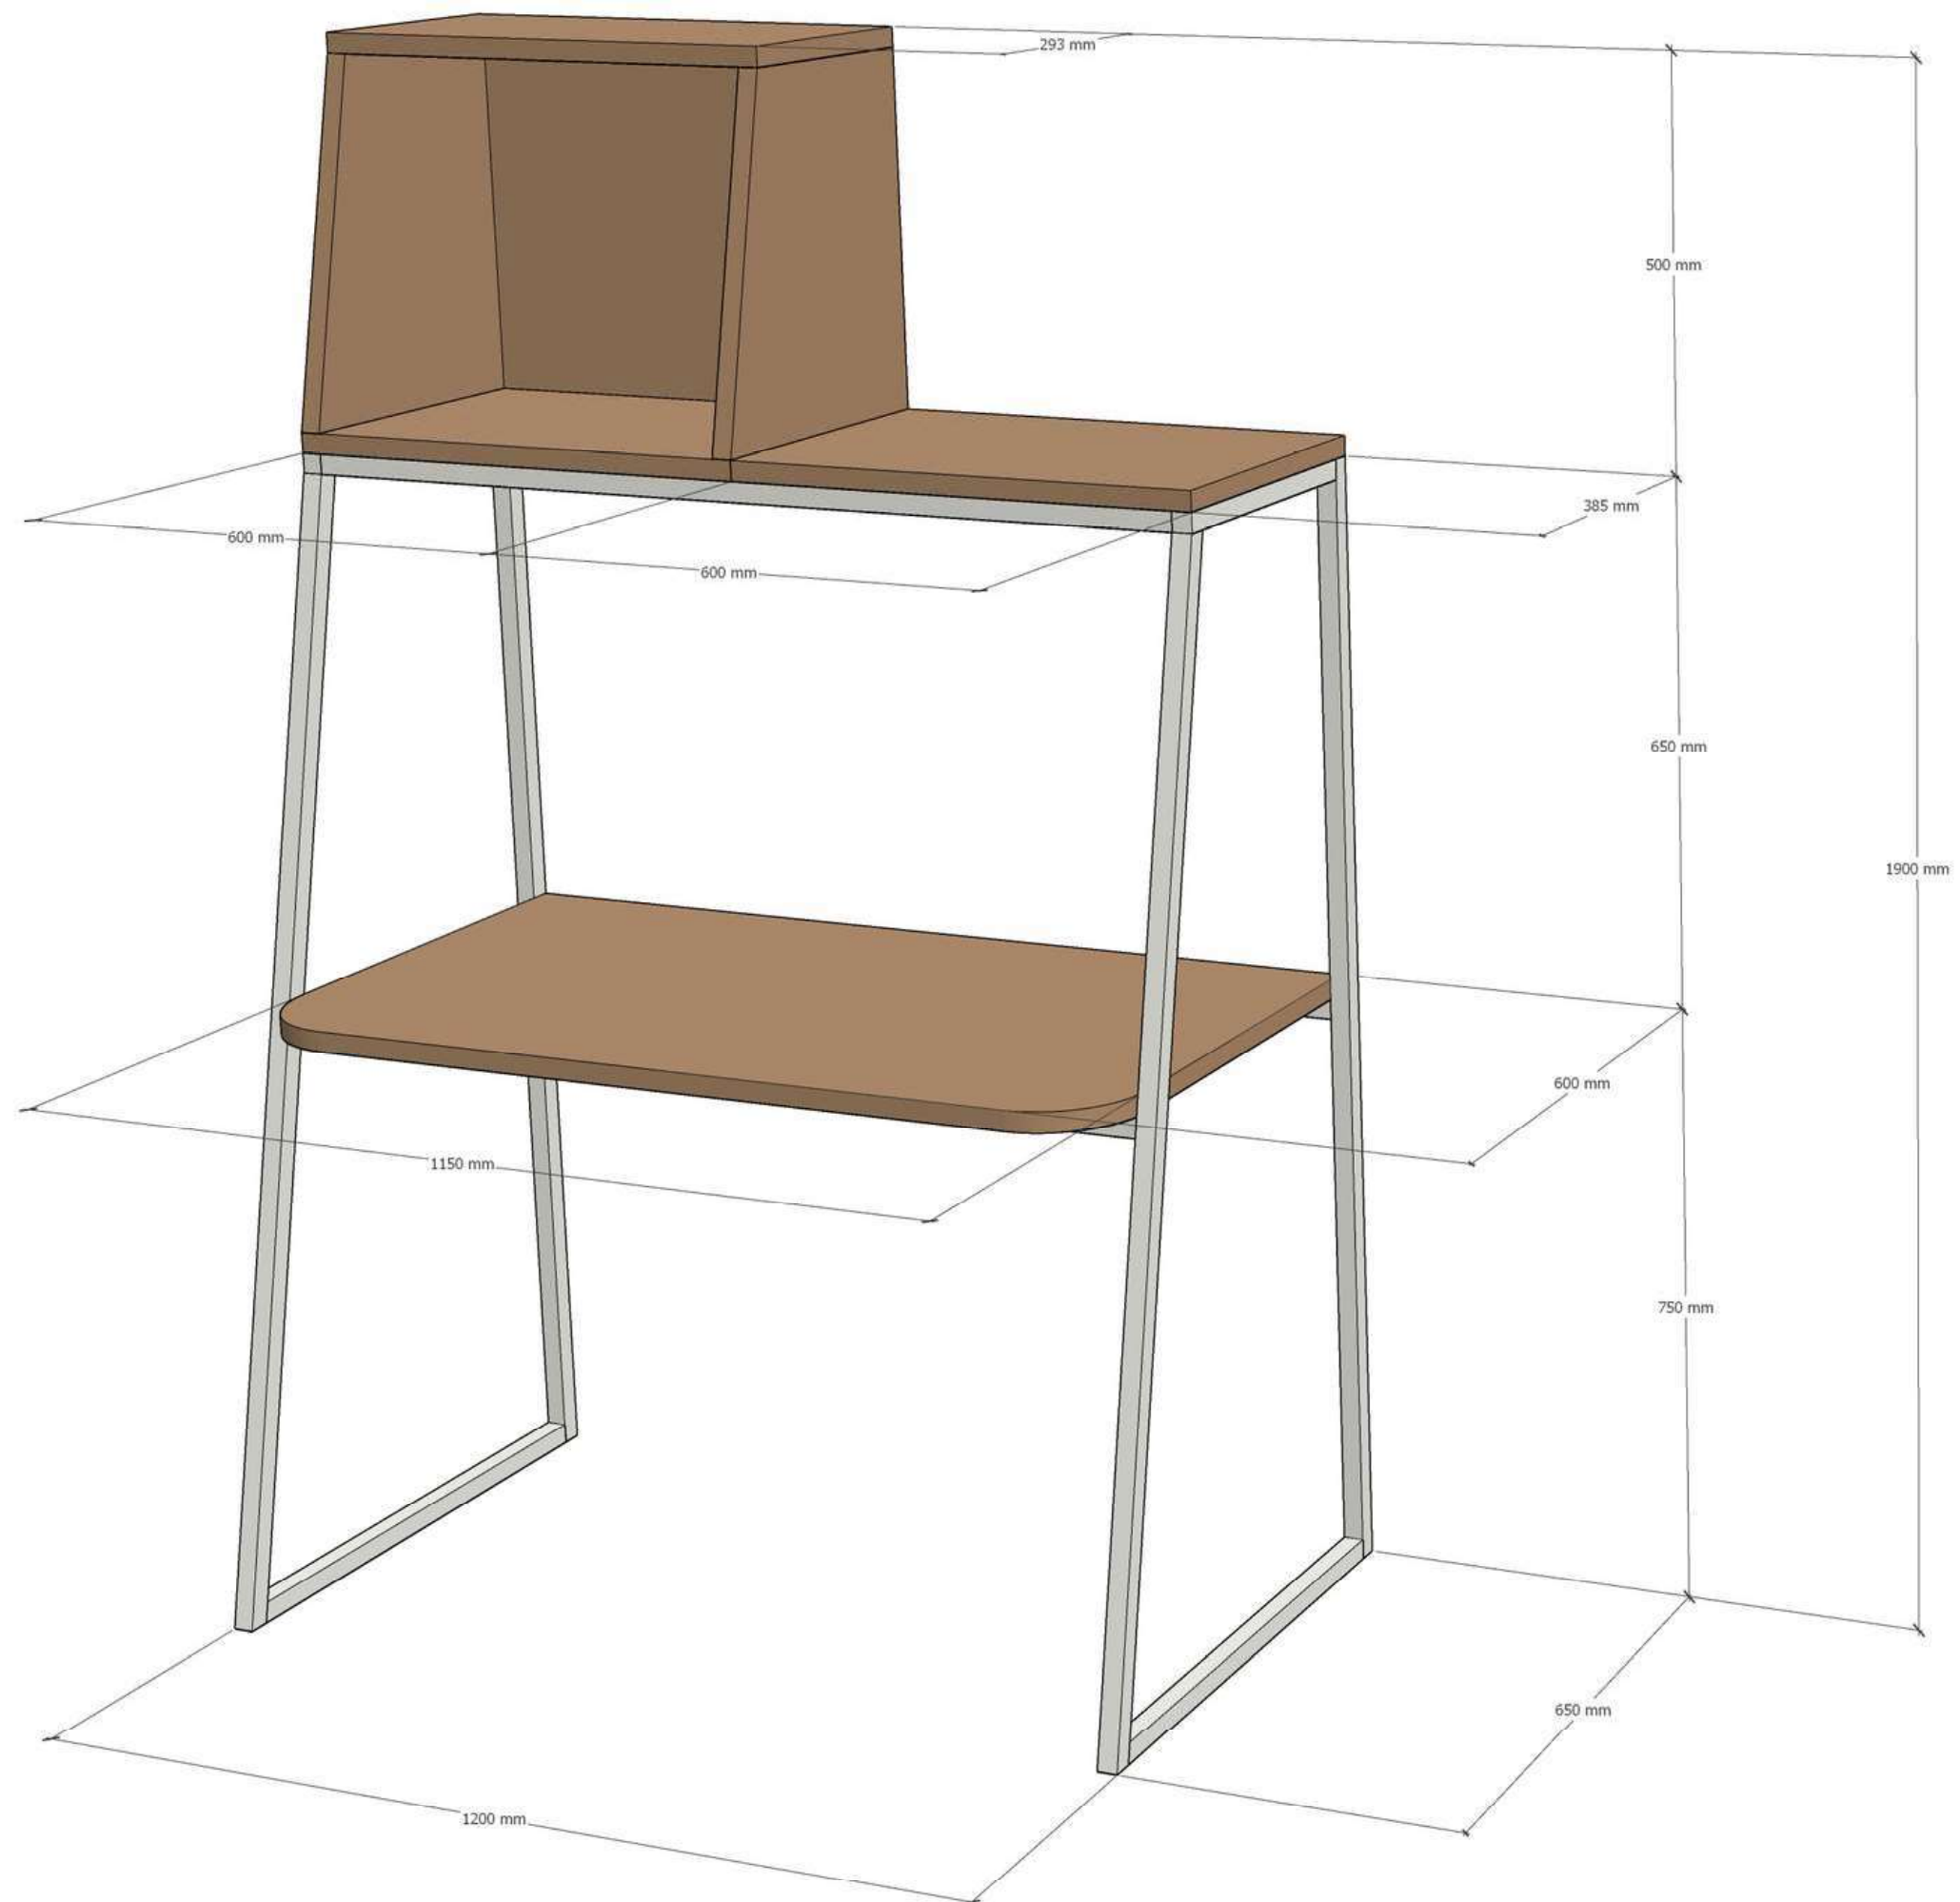

BE-01

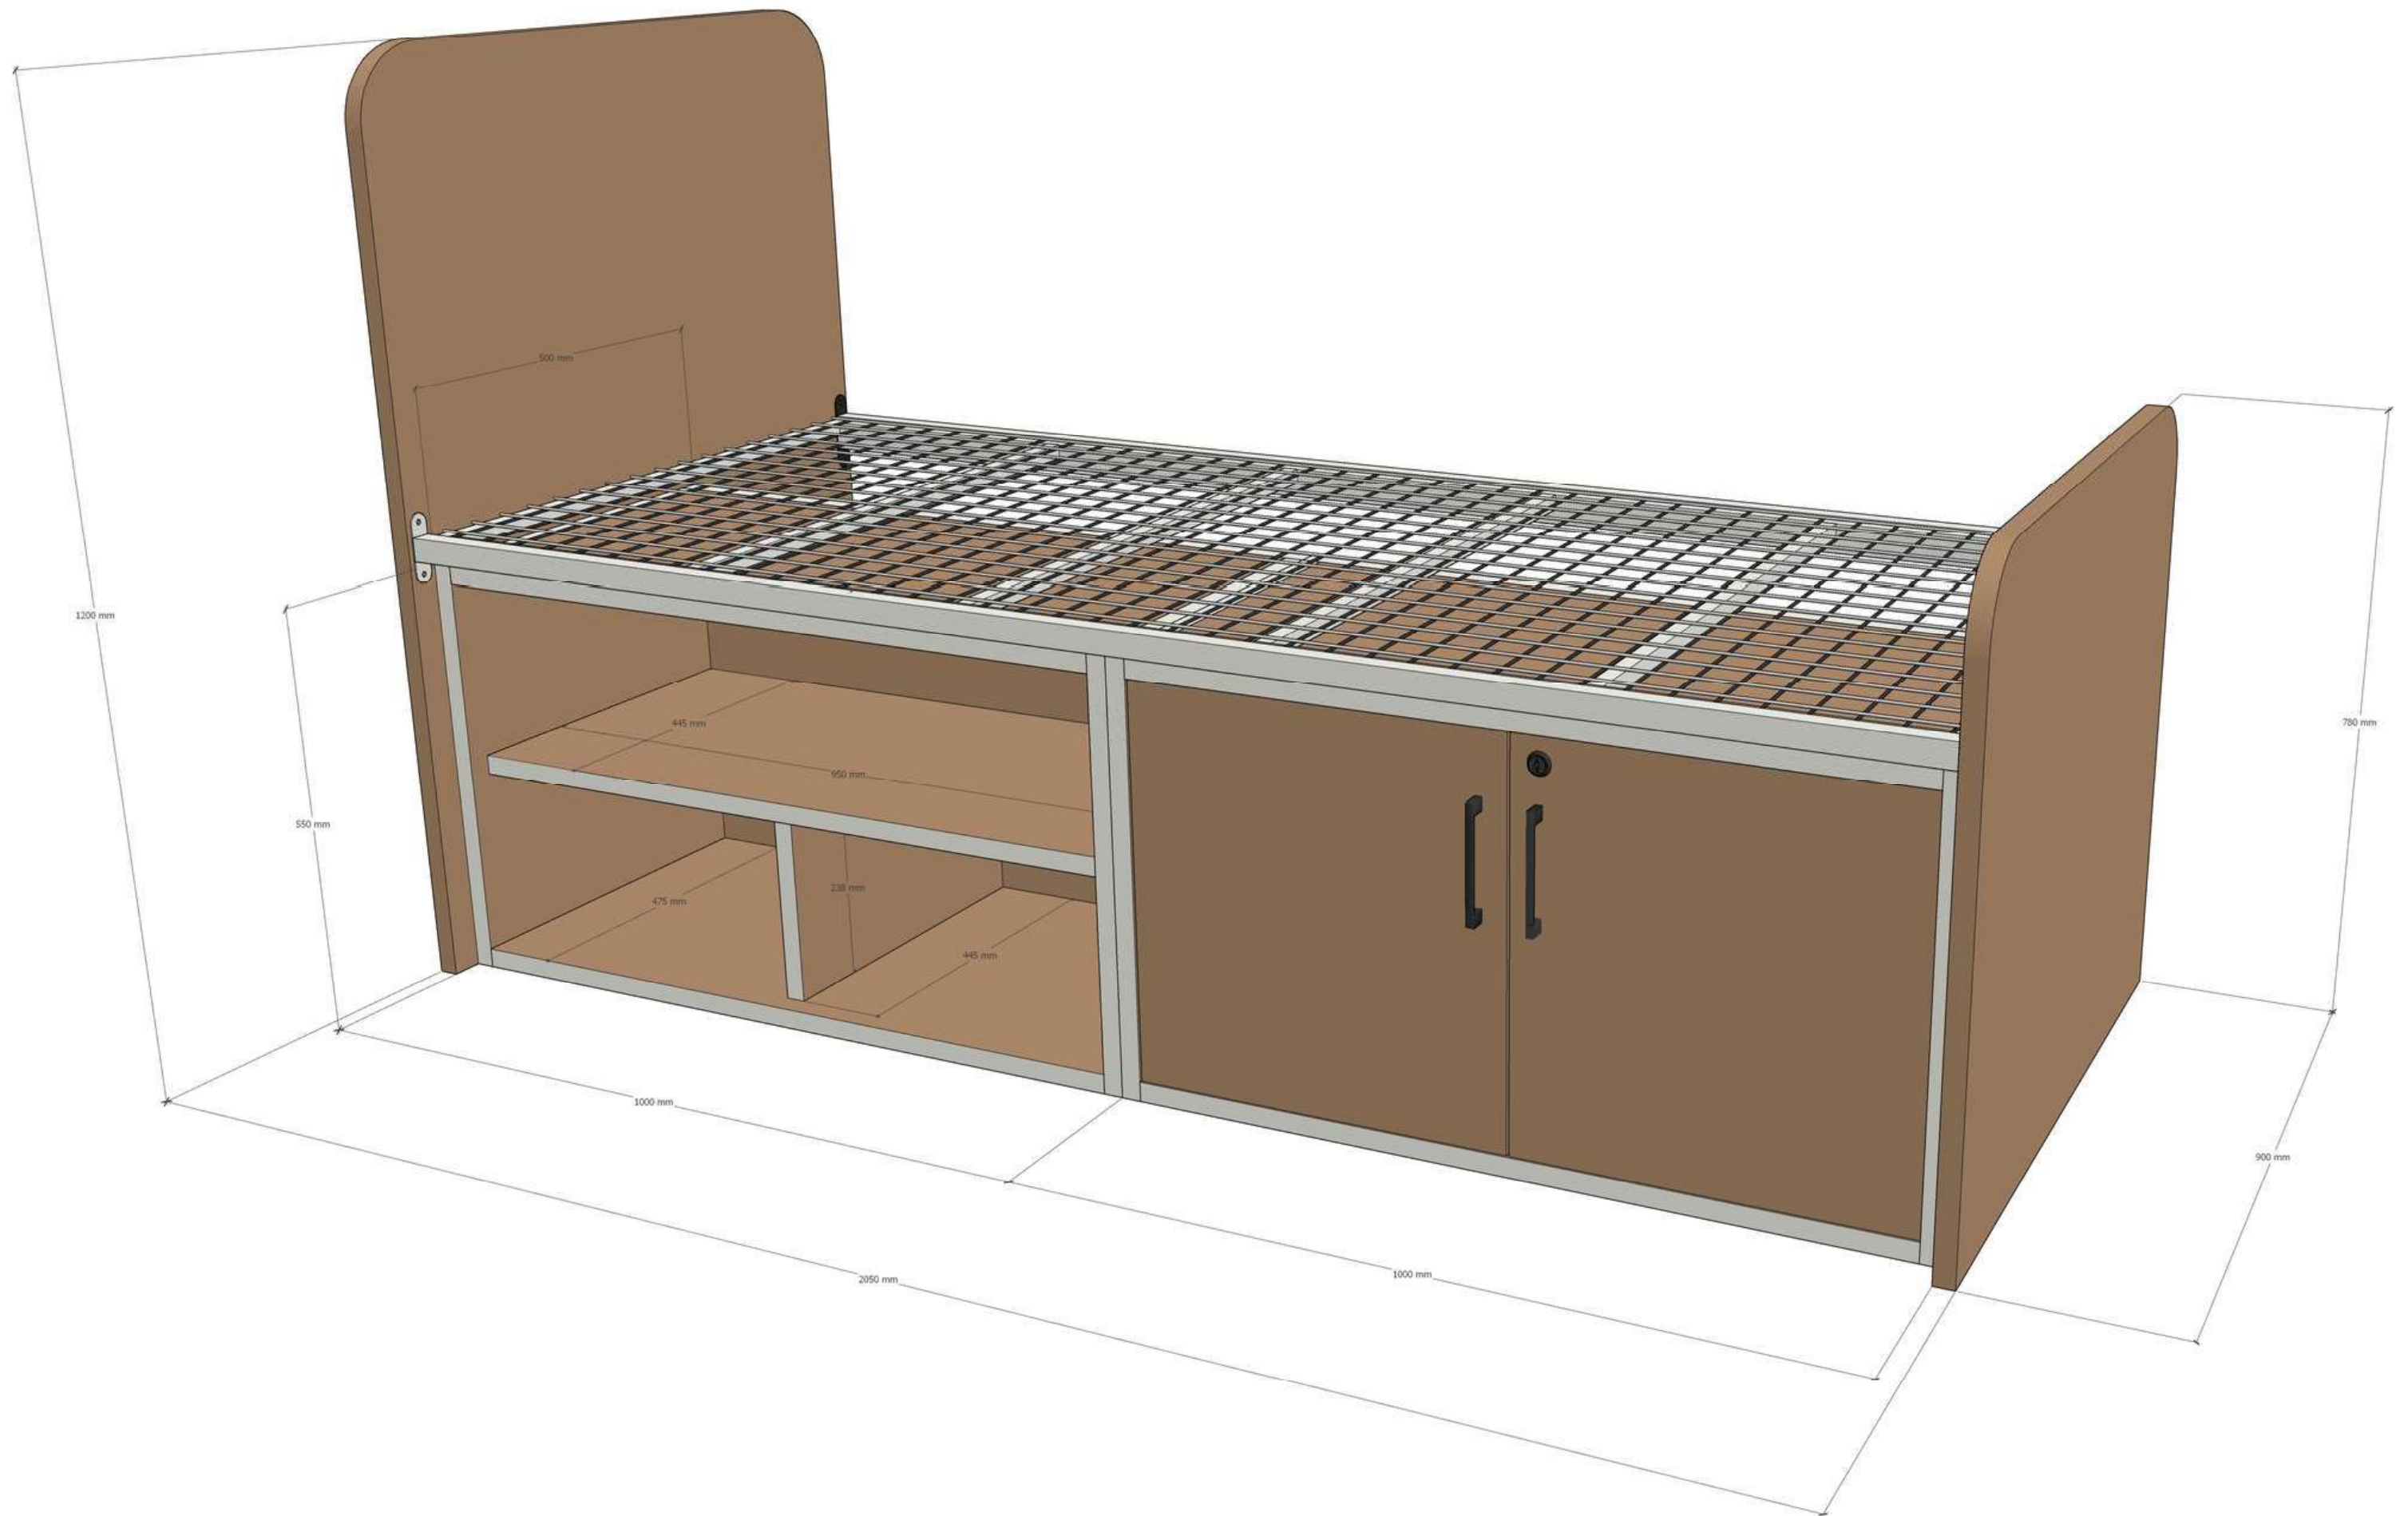

BE-01

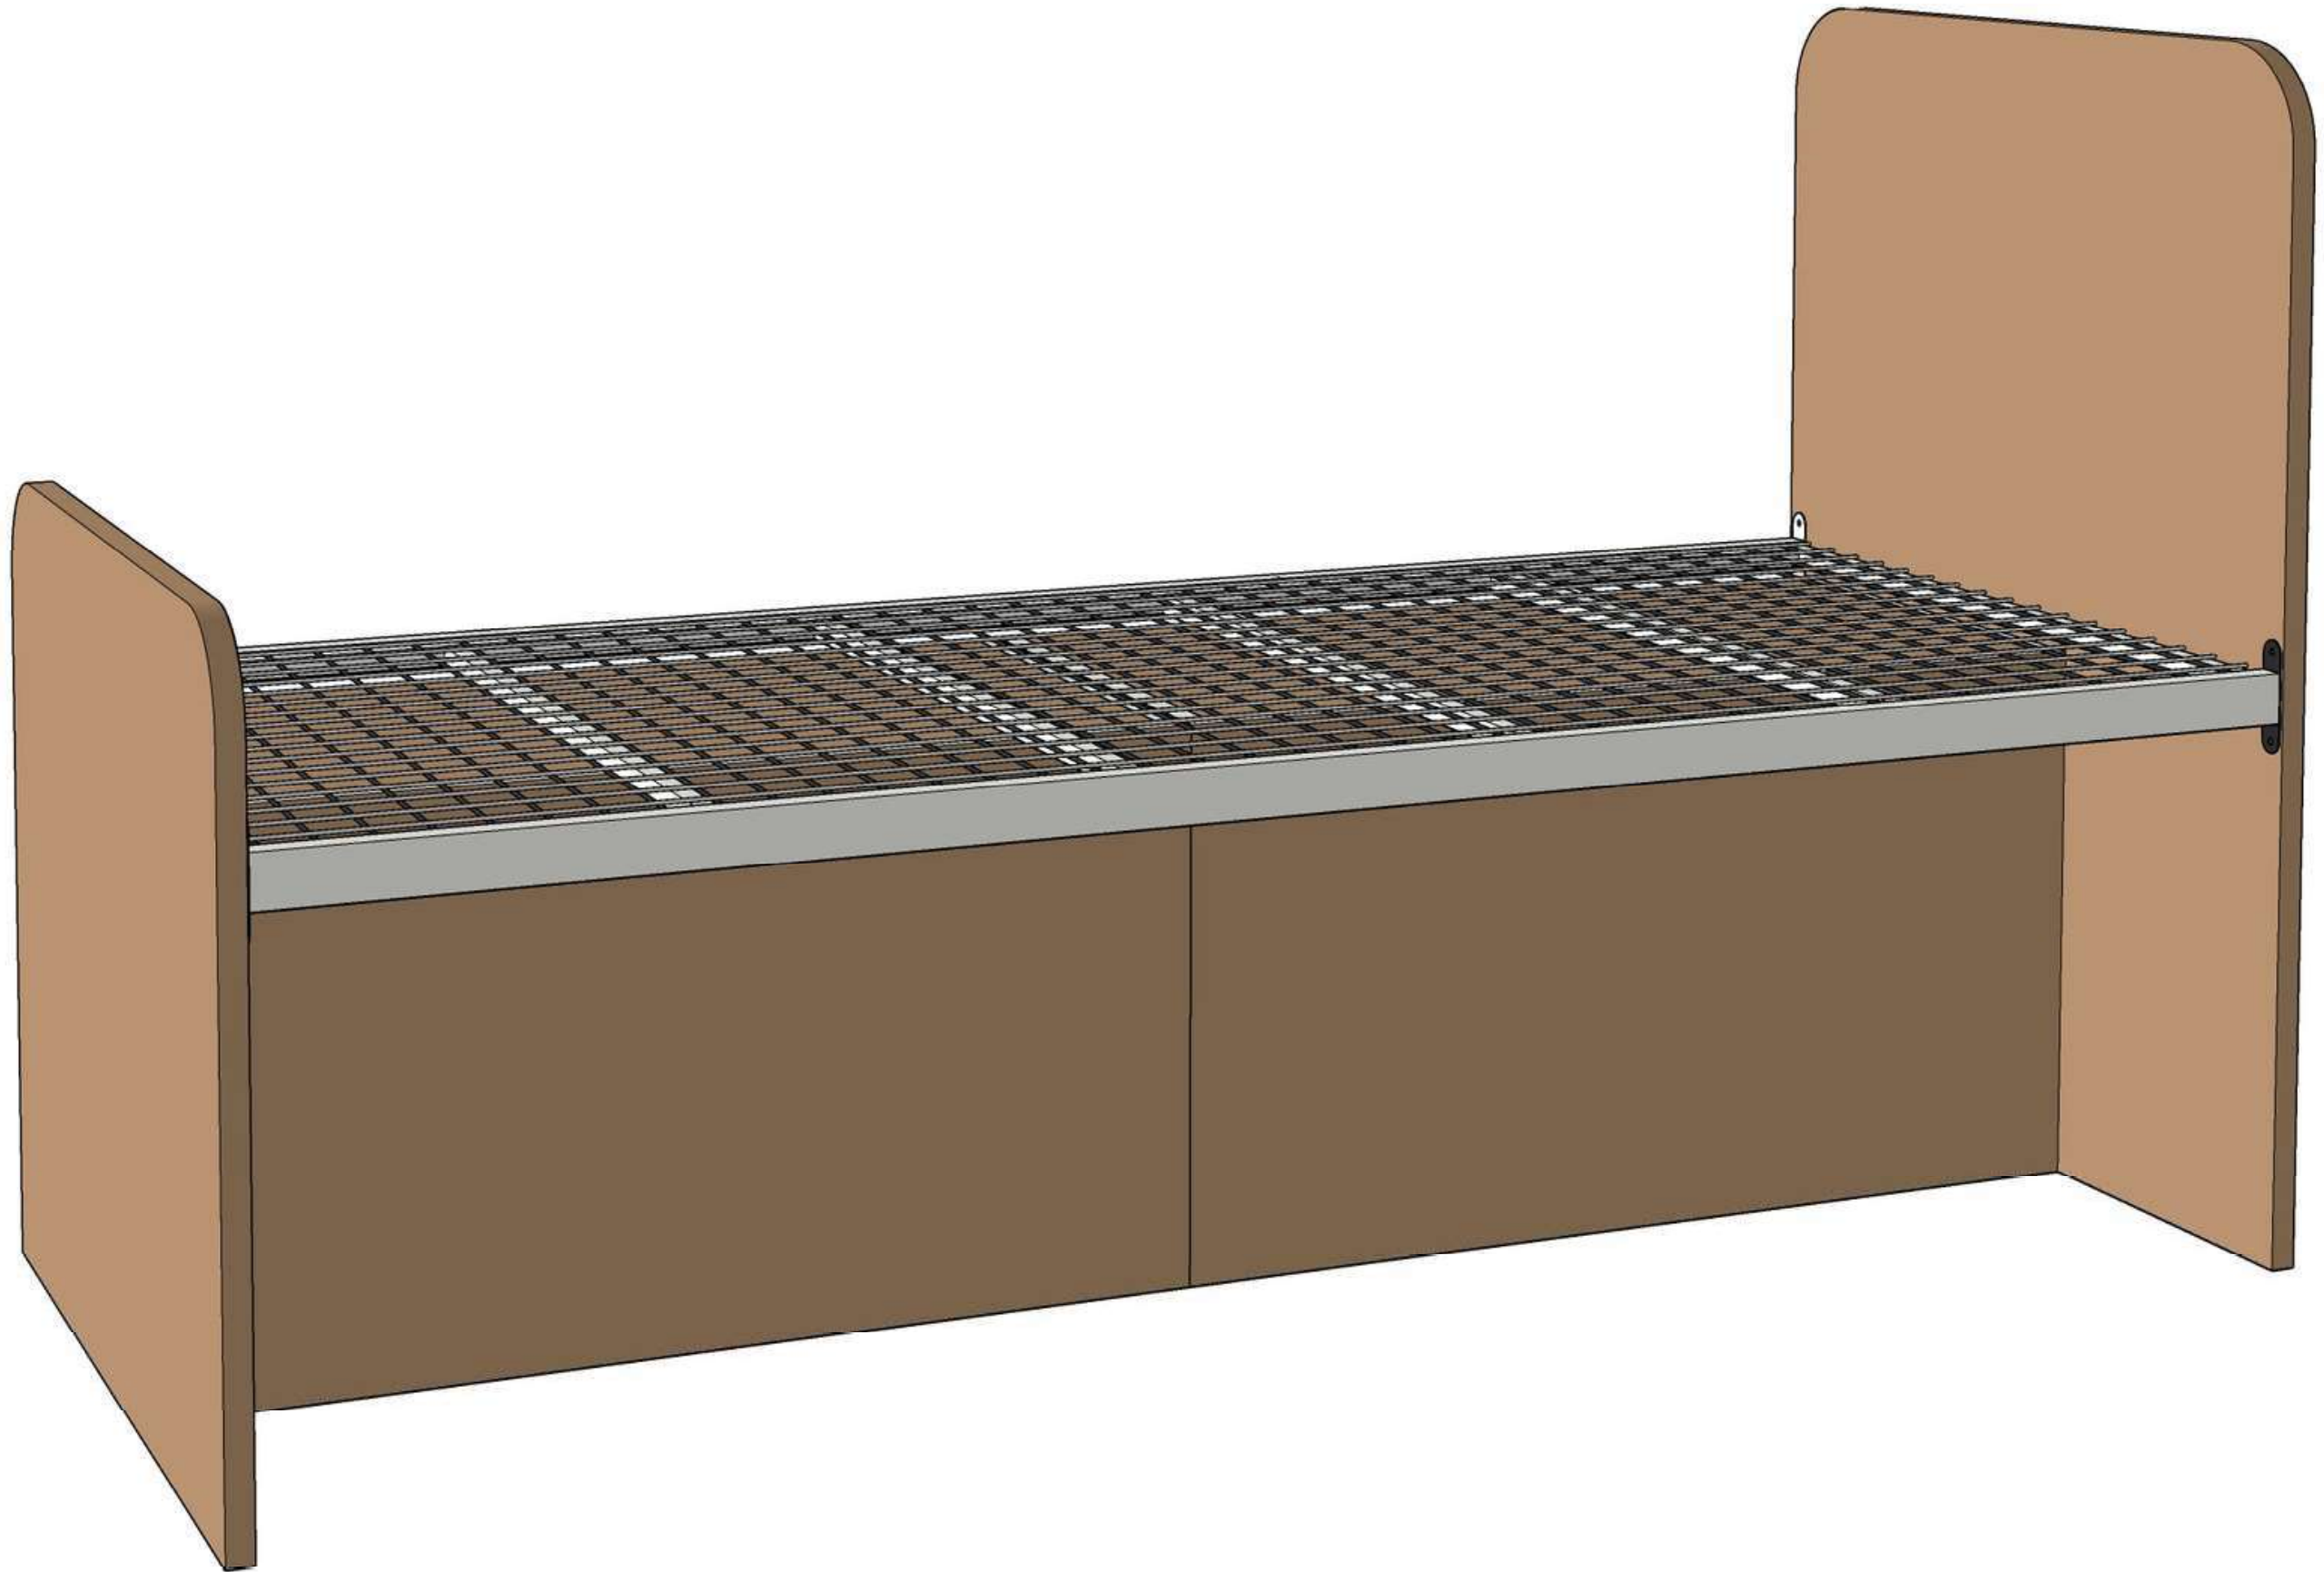

- achterkant