


Wayfinding op station Nijmegen Heyendaal VO+

VO+ versie 1.1
02/05/2023
BH7853

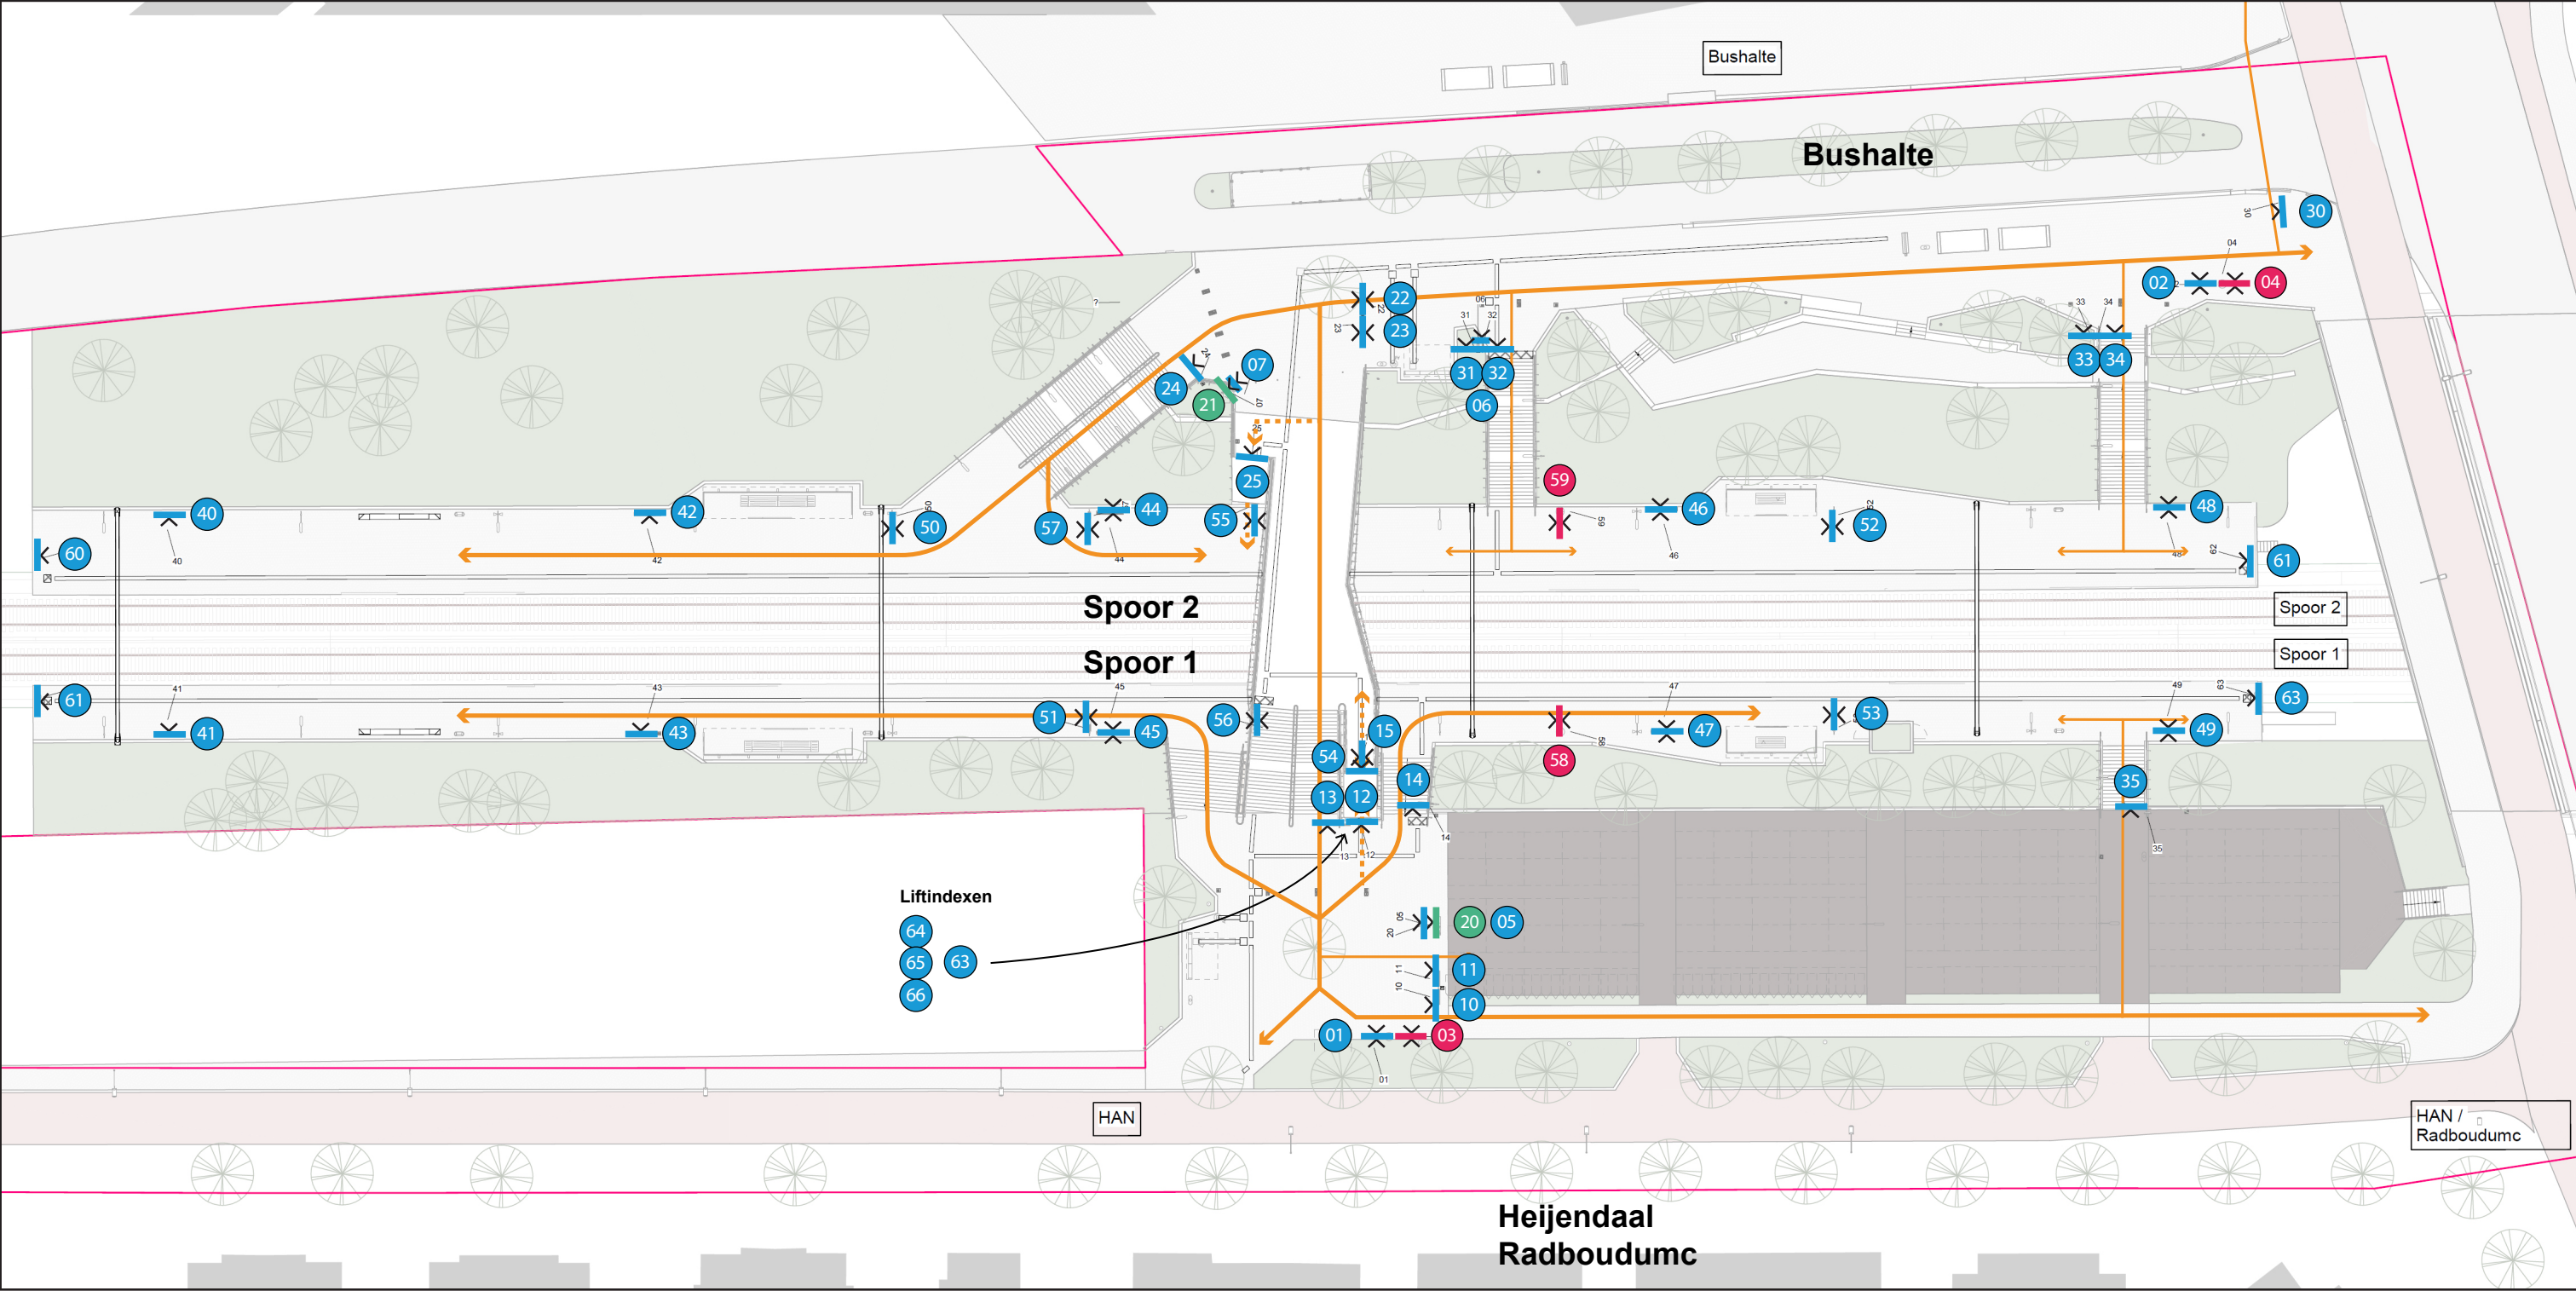


Tabel

Bord nr.	Bord-oriëntatie		Inhoud	Bordtype	Montage	Toelichting montage	Verlicht/ onverlicht	Enkelzijdig / Dubbelzijdig	Wijziging	omschrijving reden - opmerking
001	NW+ZO	0	Nijmegen Heyendaal + Arriva vignet	B165	Bestaand		verlicht	Enkelzijdig	Bord verplaatsen	
002	NO+ZW	0	Nijmegen Heyendaal + Arriva vignet	B165	Bestaand		verlicht	Enkelzijdig	Bord verplaatsen	
003	NW+ZO	00	Klok		aan Paal			Dubbelzijdig	nieuwe klok	
004	NO+ZW		Klok		aan Paal			Dubbelzijdig	nieuwe klok	
005	NW	00	huisregels	320x640	Bestaand	Aan TB mast	onverlicht	Enkelzijdig	Bord verplaatsen	
006	NO	00	huisregels	320x640	Nieuw	aan mast	onverlicht	Enkelzijdig	Nieuw bord	
007	O	00	huisregels	320x640	Bestaand	Aan TB mast	onverlicht	Enkelzijdig	Bord verplaatsen	
010	NW	00	/> Uitgang "Heijendaal" "Radboudumc"	C135	aan Paal	Samen met 011	verlicht	Enkelzijdig	Nieuw bord	
011	NW	00	< Spoor 1, Spoor 2 Bus, Halen & Brengen Uitgang 'Groenewoud'	C135	aan Paal	Samen met 010	verlicht	Enkelzijdig	Nieuw bord	
012	ZW	00	Lift	B56	Wandmontage		verlicht	Enkelzijdig	Nieuw bord	
013	ZW	00	^ (links) Spoor 2 Bus, Halen & Brengen Uitgang 'Groenewoud'	C135	aan Paal	Samen met 014	verlicht	Enkelzijdig	Nieuw bord	
014	ZW	00	v (links) Spoor 1	B56	aan Paal	Samen met 013	verlicht	Enkelzijdig	Nieuw bord	
015	NO	00	Lift	B56	Wandmontage		verlicht	Enkelzijdig	Nieuw bord	
020	NW	00	TB	TB1	Bestaand				Bord verplaatsen	
021	O	00	TB	TB1	Bestaand				Bord verplaatsen	
022	NW	00	^ (links) Bus, Halen & Brengen Uitgang "Groenewoud"	B135	aan Paal	Samen met 023	verlicht	Dubbelzijdig	Nieuw bord	
022	ZO	00	^ Spoor 2	B135	aan Paal	Samen met 023	verlicht	Dubbelzijdig	Nieuw bord	
023	NW	00	> Spoor 1 Uitgang "Heijendaal" "Radboudumc"	B135	aan Paal	Samen met 022	verlicht	Dubbelzijdig	Nieuw bord	
023	ZO	00	< Spoor 1 Uitgang "Heijendaal" "Radboudumc"	B135	aan Paal	Samen met 022	verlicht	Dubbelzijdig	Nieuw bord	
024	O	00	\> Spoor 2	B56	aan Paal		verlicht	Dubbelzijdig	Nieuw bord	
025	NO	00	Lift	B56	Wandmontage		verlicht	Enkelzijdig	Nieuw bord	
029	NO+ZW	00	Halen en Brengen	B56	aan Paal		verlicht	D identiek	Nieuw bord	
030	NW	00	< Halen en Brengen	A56	aan Paal		verlicht	Enkelzijdig	Nieuw bord	
031	NO	00	> Lift	B56	aan Paal	samen met 032	verlicht	Enkelzijdig	Nieuw bord	
032	NO	00	v (links) + stijgpuntsymbool Spoor 2	B56	aan Paal	samen met 031	verlicht	Enkelzijdig	Nieuw bord	
033	NO	00	> Lift	B56	uithouder	aan lichtmast, samen met 034	verlicht	Enkelzijdig	Nieuw bord	
034	NO	00	v (links) + stijgpuntsymbool Spoor 2	B56	uithouder	aan lichtmast, samen met 033	verlicht	Enkelzijdig	Nieuw bord	

Tabel

Bord nr.	Bord-oriëntatie		Inhoud	Bordtype	Montage	Toelichting montage	Verlicht/ onverlicht	Enkelzijdig / Dubbelzijdig	Wijziging	omschrijving reden - opmerking
035	ZW	00	v (links) + stijgpuntsymbool Spoor 1	B56	aan Paal		Verlicht	Enkelzijdig	Nieuw bord	
040, 042	ZW	-1	Nijmegen Heyendaal	A215	Portaalmontage			Enkelzijdig	Nieuw bord	
041, 043	NO	-1	Nijmegen Heyendaal	A215	Portaalmontage			Enkelzijdig	Nieuw bord	
044 t/m 049	NO+ZW	-1	Nijmegen Heyendaal	A215	Portaalmontage			Dubbelzijdig	Nieuw bord	
050	NW+ZO	-1	Spoor 2	B56	Uithouder	Aan lichtmast		D identiek	Nieuw bord	
051	NW+ZO	-1	Spoor 1	B56	Uithouder	Aan lichtmast		D identiek	Nieuw bord	
052	NW+ZO	-1	Spoor 2	B56	Uithouder	Aan lichtmast		D identiek	Nieuw bord	
053	NW+ZO	-1	Spoor 1	B56	Uithouder	Aan lichtmast		D identiek	Nieuw bord	
054	NW+ZO	-1	Lift	B56	Uithouder			D identiek	Nieuw bord	
055	NW+ZO	-1	Lift	B56	Uithouder			D identiek	Nieuw bord	
056	NW	-1	Uit >	B56	Uithouder	Aan lichtmast		Dubbelzijdig	Nieuw bord	
056	ZO	-1	< Uit	B56	Uithouder	Aan lichtmast		Dubbelzijdig	Nieuw bord	
057	NW	-1	< Uit	B56	Uithouder	Aan lichtmast		Dubbelzijdig	Nieuw bord	
057	ZO	-1	Uit >	B56	Uithouder	Aan lichtmast		Dubbelzijdig	Nieuw bord	
058	NW+ZO	-1	Klok		Uithouder	Aan lichtmast		Dubbelzijdig	Nieuw bord	
059	NW+ZO	-1	Klok		Uithouder	Aan lichtmast		Dubbelzijdig	Nieuw bord	
060	ZO	-1	Ho-man	A32	flenspaal		onverlicht	enkelzijdig	Bord verplaatsen	
061	ZO	-1	Ho-man	A32	flenspaal		onverlicht	enkelzijdig	Bord verplaatsen	
062	NW	-1	Ho-man	A32	flenspaal		onverlicht	enkelzijdig	Bord verplaatsen	
062	NW	-1	Ho-man	A32	flenspaal		onverlicht	enkelzijdig	Bord verplaatsen	
063			Liftindex - lift	Liftindex	sticker	Liftindex, binnenzijde lift	onverlicht	enkelzijdig	Nieuw bord	
064		1	Spoor 2, bus, halen en brengen, Uitgang groenewoud	Liftindex	sticker	Liftindex +1, niveau traverse	onverlicht	enkelzijdig	Nieuw bord	
065		0	Uitgang Heijendaal	Liftindex	sticker	Liftindex 0, niveau maaiveld	onverlicht	enkelzijdig	Nieuw bord	
066		-1	Spoor 1	Liftindex	sticker	Liftindex -1, niveau spoor 1	onverlicht	enkelzijdig	Nieuw bord	

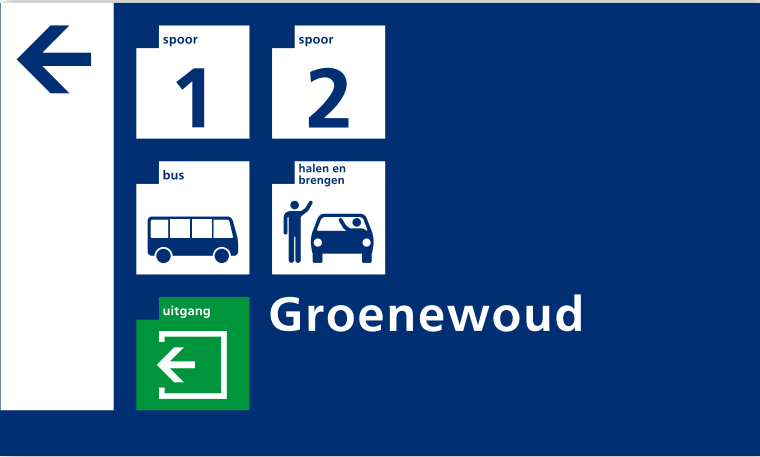

010 NW
C135, Enkelzijdig
Nieuw bord



011 NW
C135, Enkelzijdig
Nieuw bord




013 ZW
C135, Enkelzijdig
Nieuw bord



014 ZW
B56, Enkelzijdig
Nieuw bord




023 ZO
B135, Dubbelzijdig
Nieuw bord

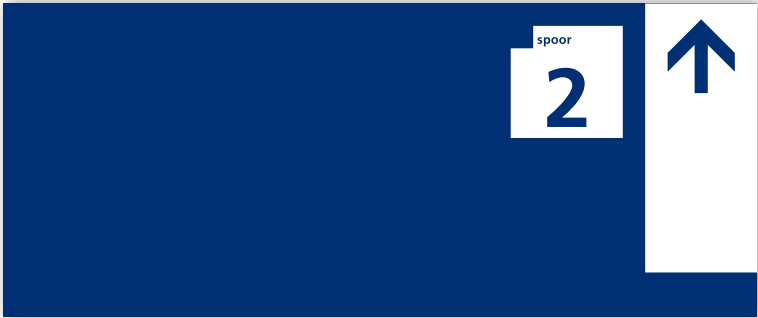

022 ZO
B135, Dubbelzijdig
Nieuw bord



024 O
B56, Enkelzijdig
Nieuw bord

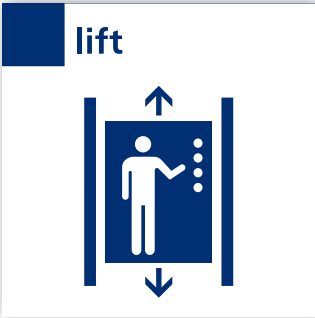

012 ZW
025 NO
B56, Enkelzijdig
Nieuw bord



022 NW
B135, Dubbelzijdig
Nieuw bord



023 NW
B135, Dubbelzijdig
Nieuw bord




029 NO+ZW
B56, Dubbelzijdig
Nieuw bord



030 NW
A56, enkelzijdig
Nieuw bord



032+034 NO
B56, Enkelzijdig
Nieuw bord

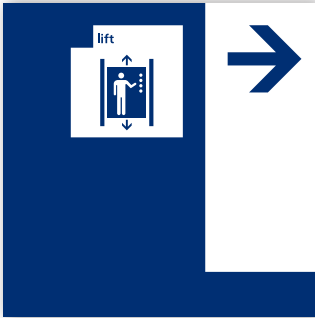

031+033 NO
B56, Enkelzijdig
Nieuw bord



035 ZW
B56, Enkelzijdig
Nieuw bord




040 t/m 049
A215
Nieuw bord



050+052 NW+ZO
B56, Dubbelzijdig
Nieuw bord



051+053 NO
B56, Dubbelzijdig
Nieuw bord

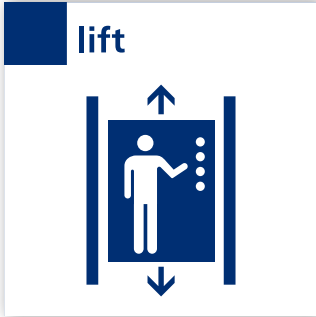

054+055 NW+ZO
B56, Dubbelzijdig
Nieuw bord



056 NW
057 ZO
B56, Dubbelzijdig
Nieuw bord



056 ZO
057 NW
B56, Dubbelzijdig
Nieuw bord



063
Liftindex - in lift
Stickers nieuw



064
Liftindex niveau +1
Stickers nieuw



065
Liftindex niveau 0
Stickers nieuw



066
Liftindex niveau -1
Stickers nieuw