


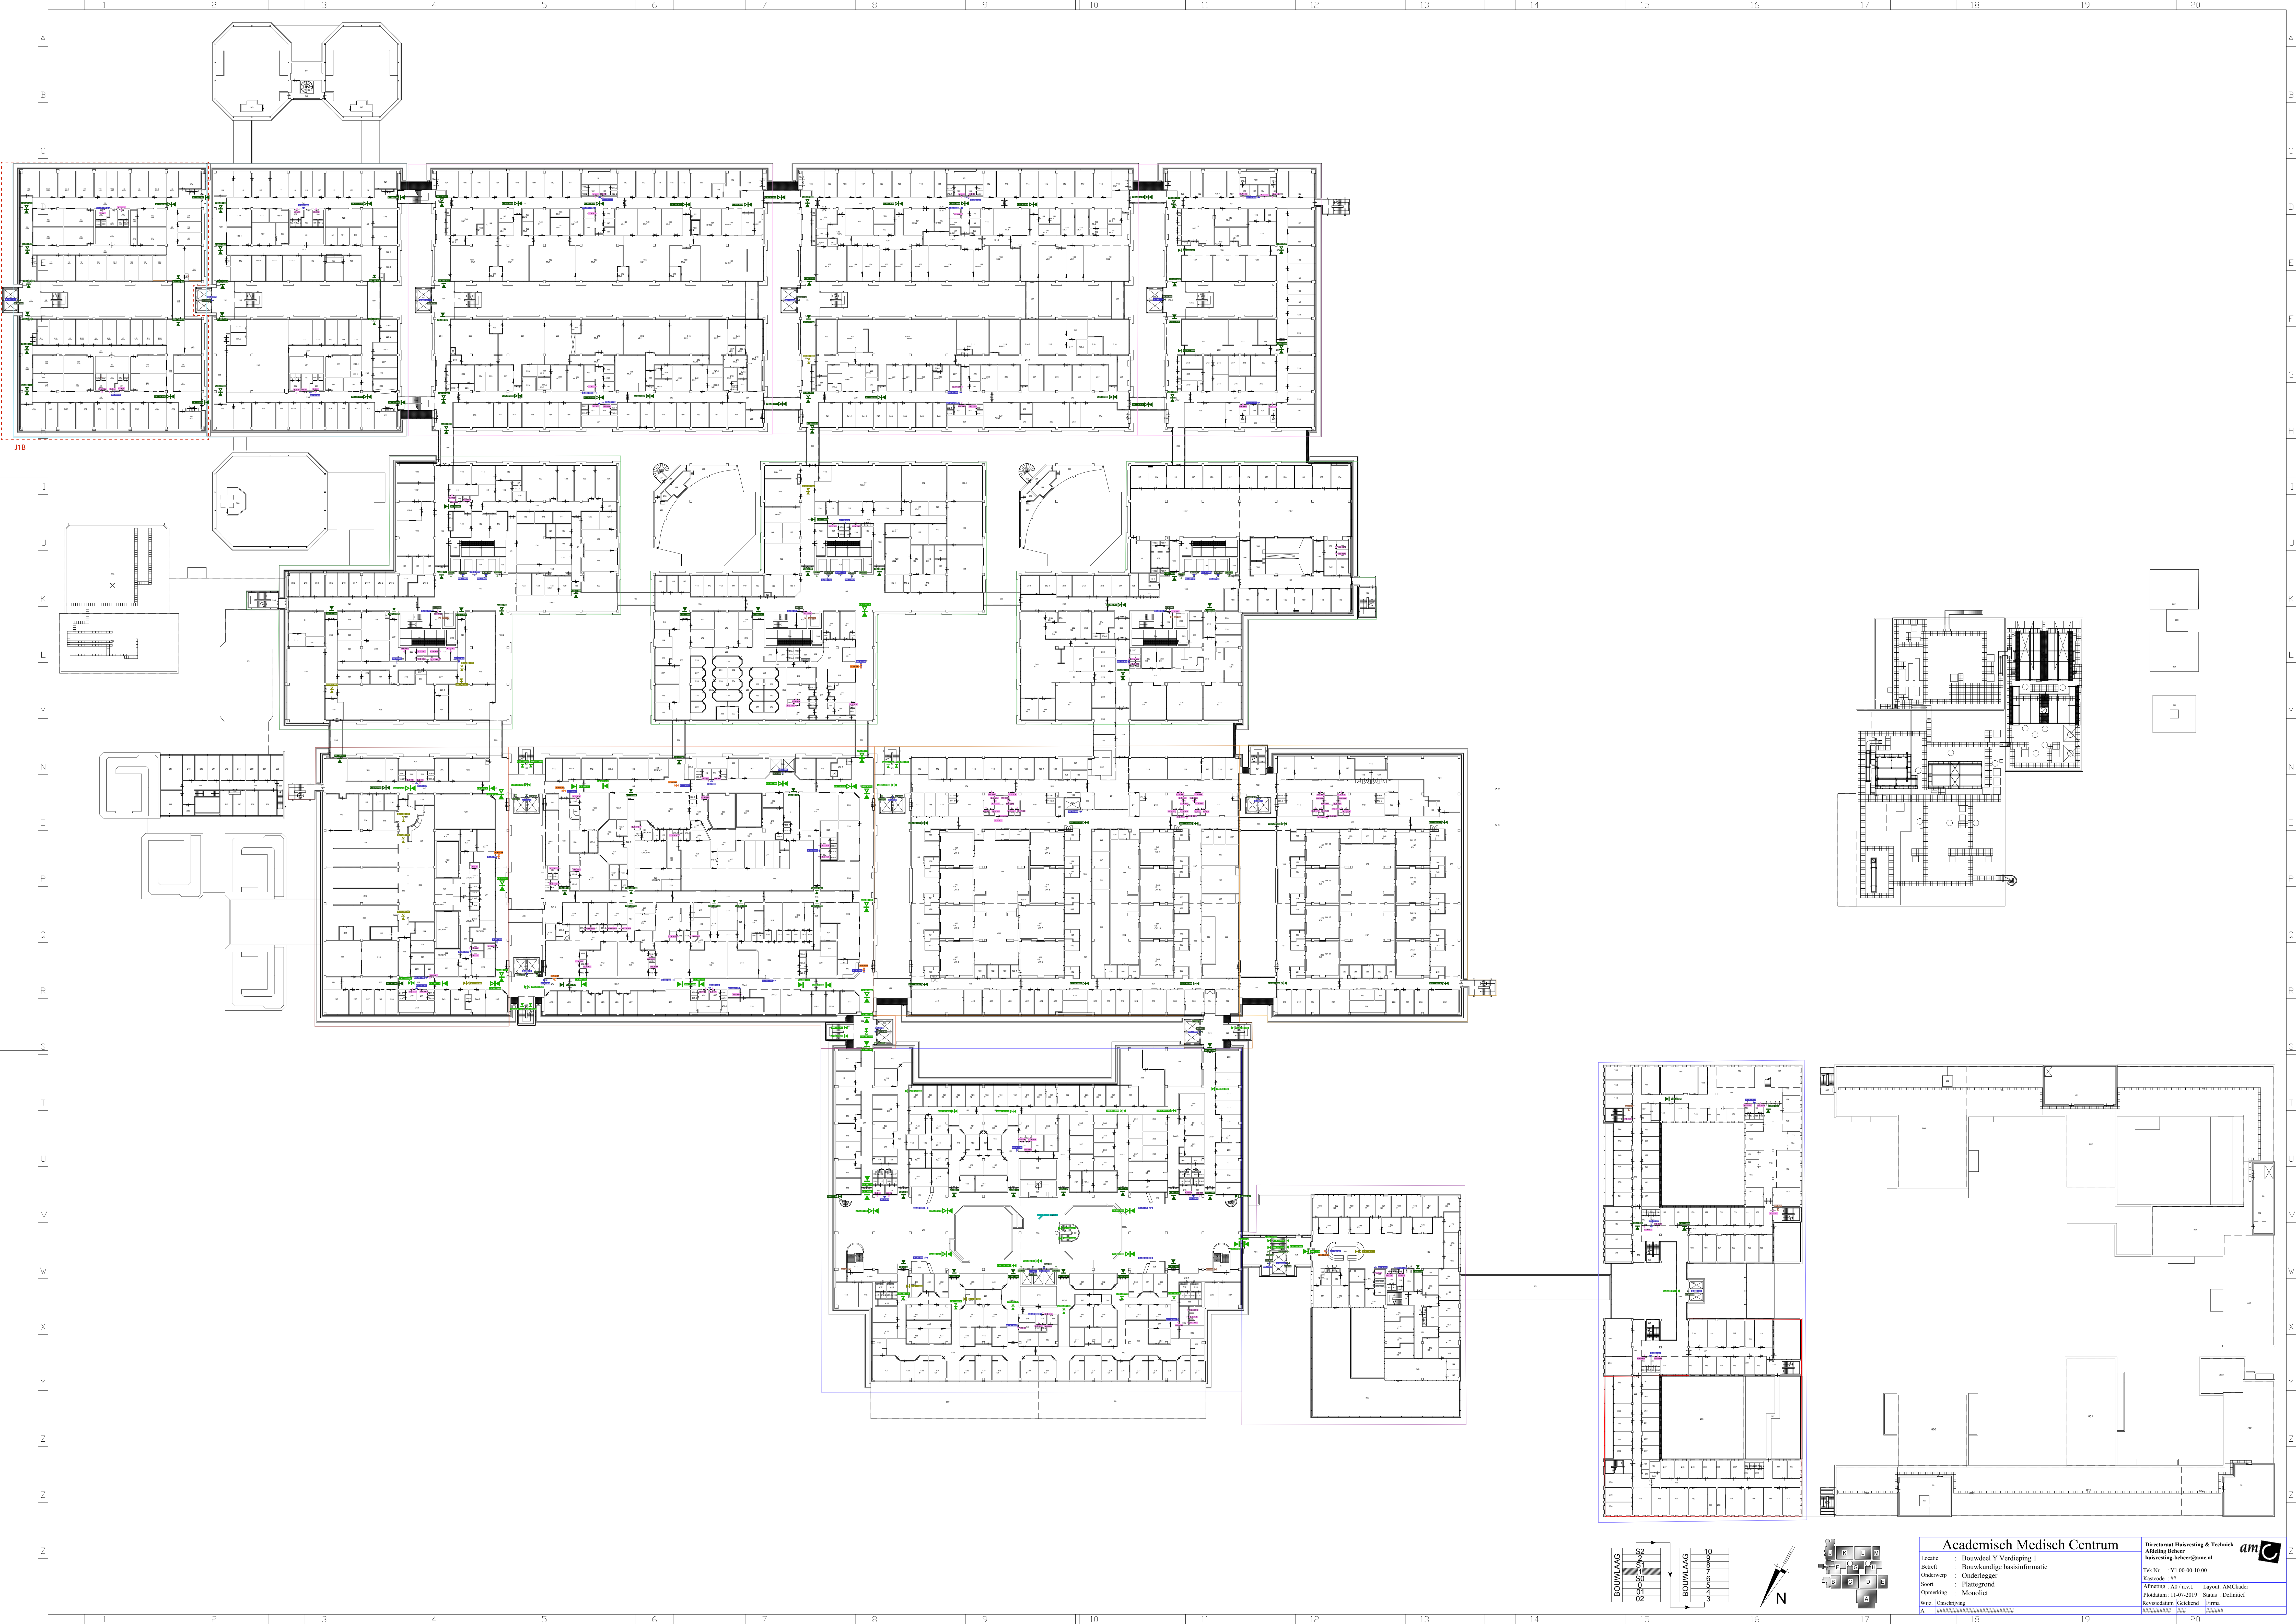

Academisch Medisch Centrum

Locatie : Bouwdeel Y Verdieping 1

Bezoek : Bouwkundige basisinformatie

Onderwerp : Onderlegger

Soort : Plattegrond

Opmerking : Monoliet

Wijze : Onschieting

A : [Bouwdeel Y Verdieping 1](#)

Directoraat Huizing & Techniek

Alfred Reijers

huizing.beheer@amc.nl

Tek.Nr. : Y1.00.00-10.00

Kontcode : #0

Afmeting : A0 / 11 x 17

Plaatdatum : 11-07-2019

Status : Definitief

Revisiedatum : Niet bekend

Firma : [Huizing & Techniek](#)

am

amc