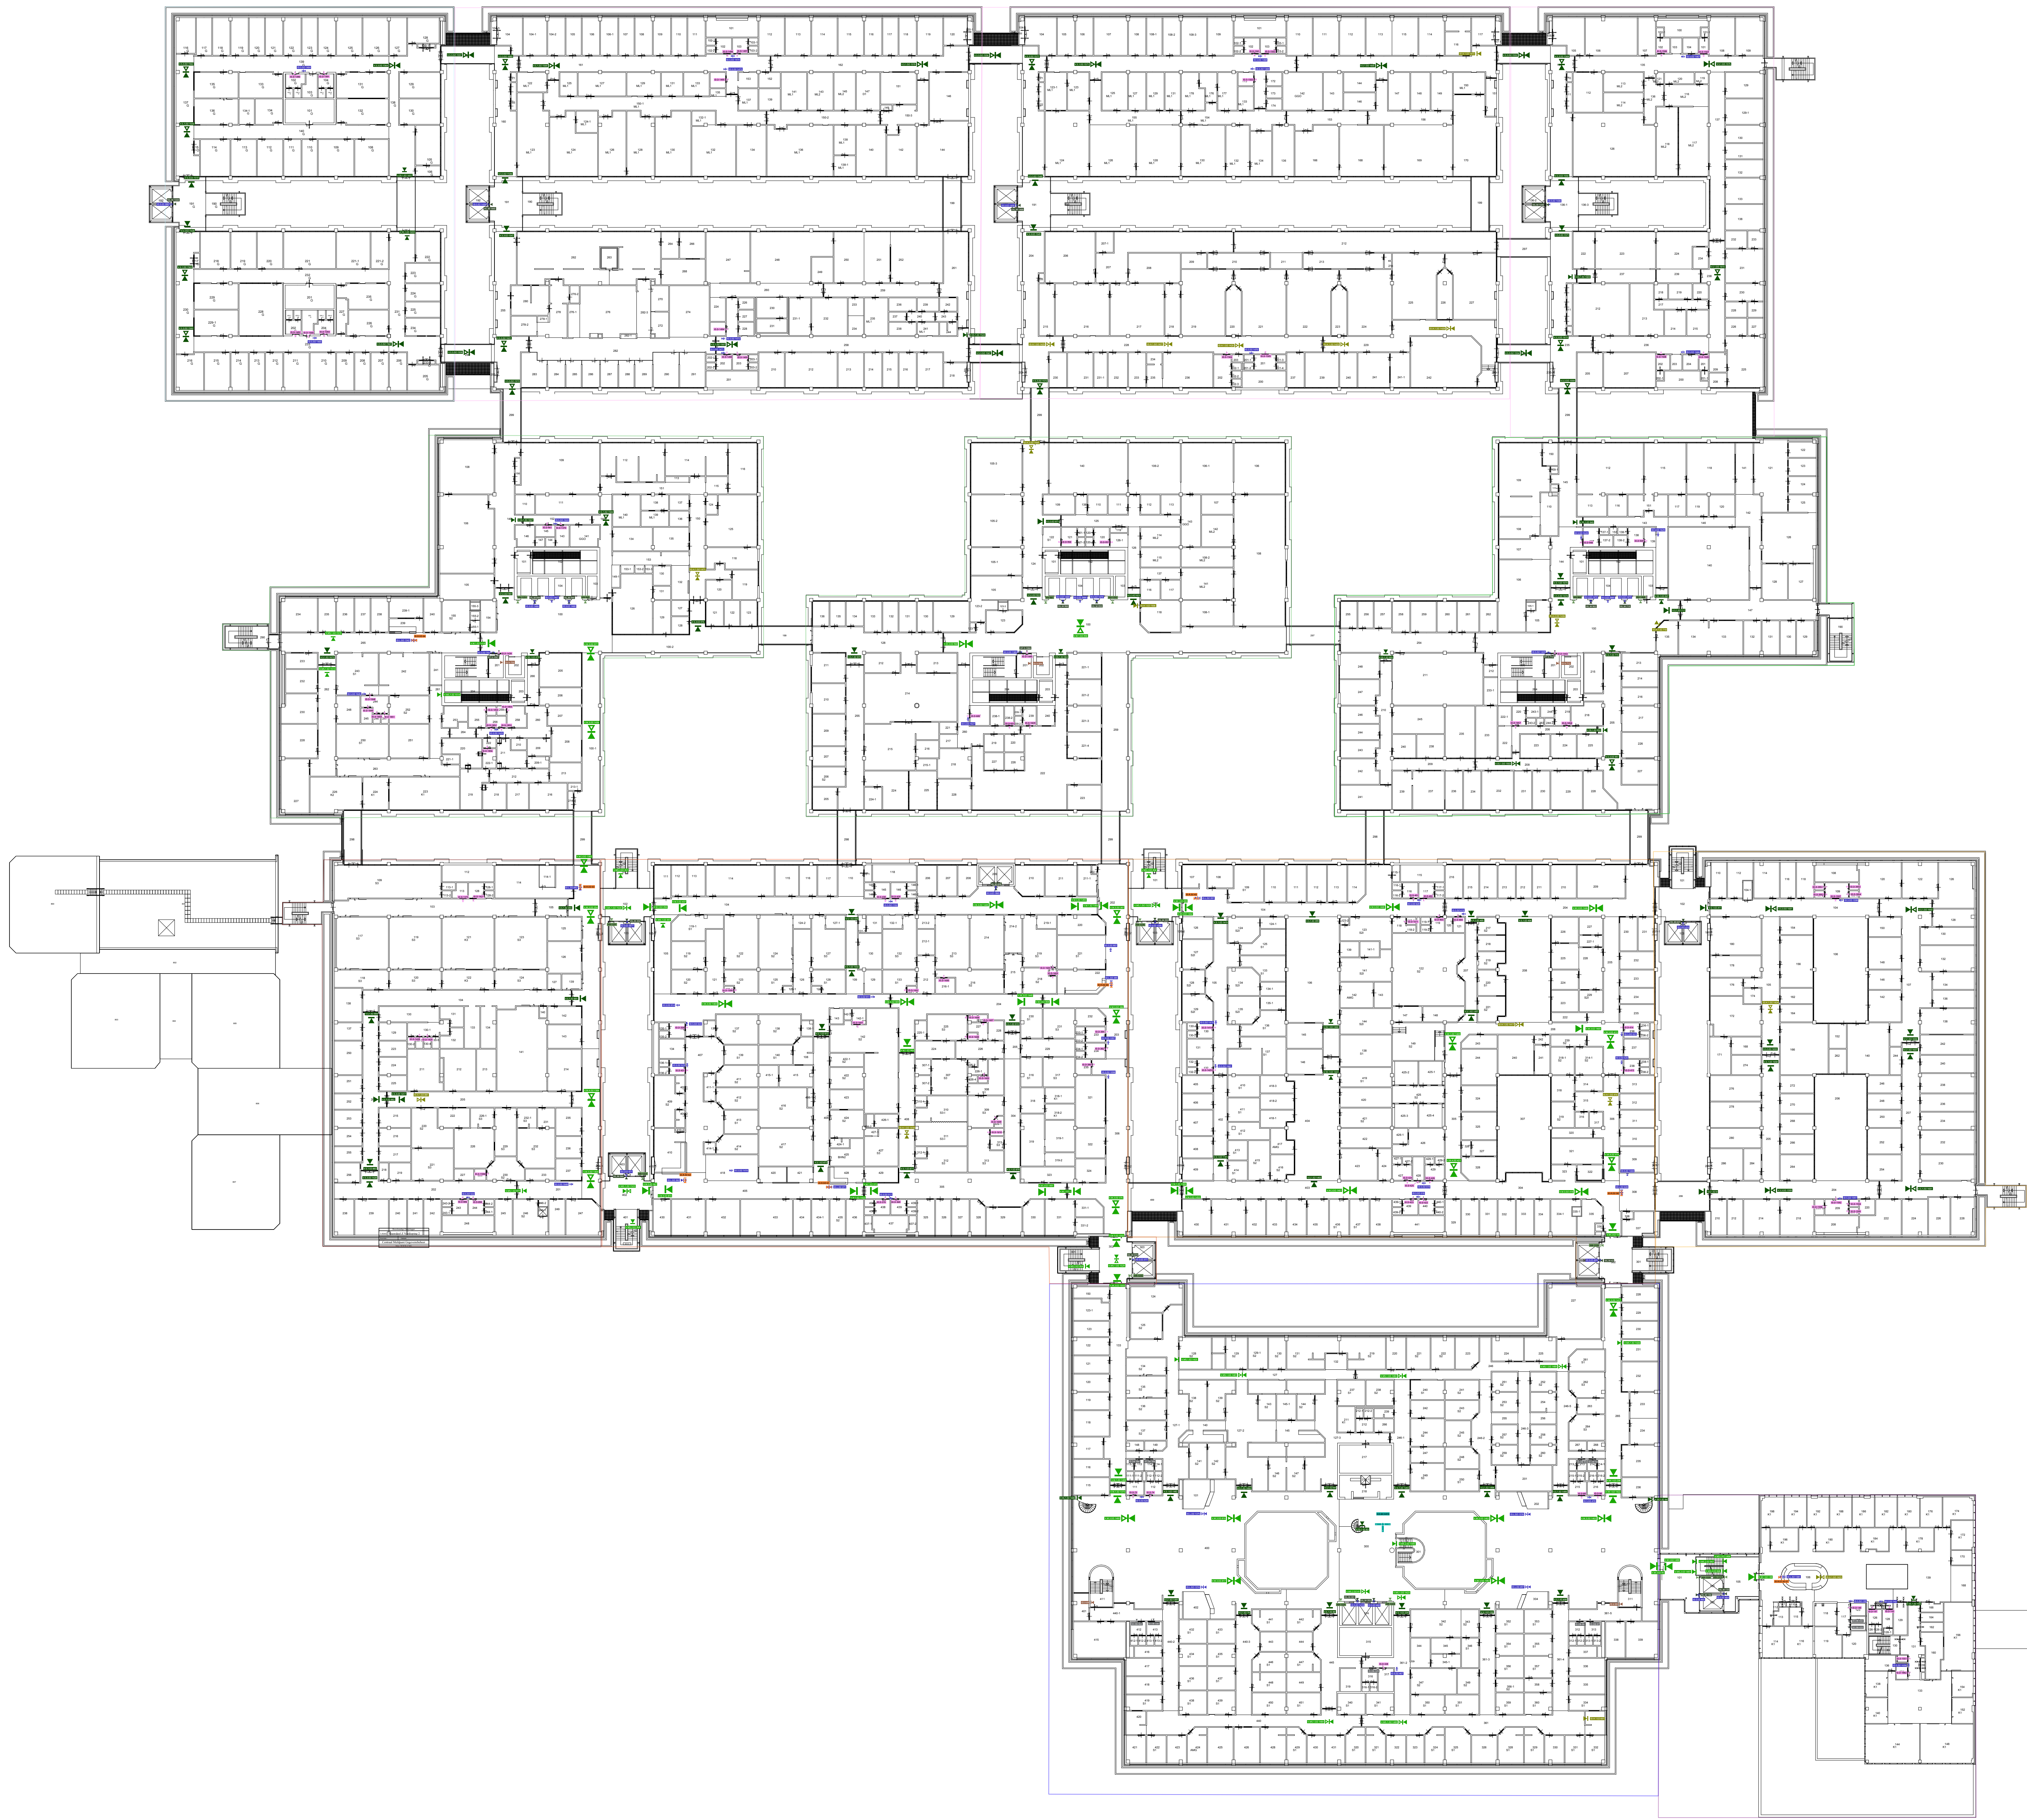


Academisch Medisch Centrum

Locatie : Bouwdeel Y Verdieping 2
Betreft : Bouwkundige basisinformatie
Onderwerp : Onderlegger
Soort : Plattegrond
Opmerking : Monoliet
Wijze : Onschijning
A : 11-07-2019

Directoraat Huizing & Techniek
huizing@amc.nl
Tek.Nr. : Y2.00.00-10.00
Kontode : #0
Alomting : 11-07-2019
Platidum : 11-07-2019
Revisiedatum : 11-07-2019
Status : Definitief
Firma :