
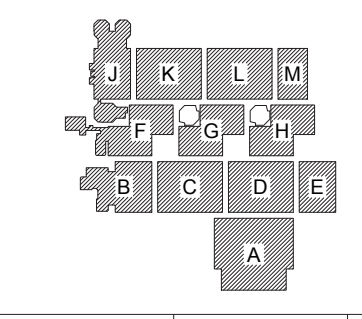
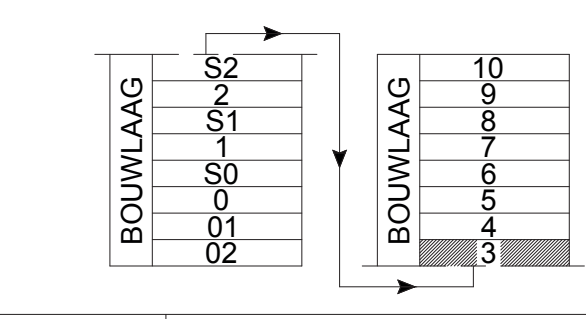


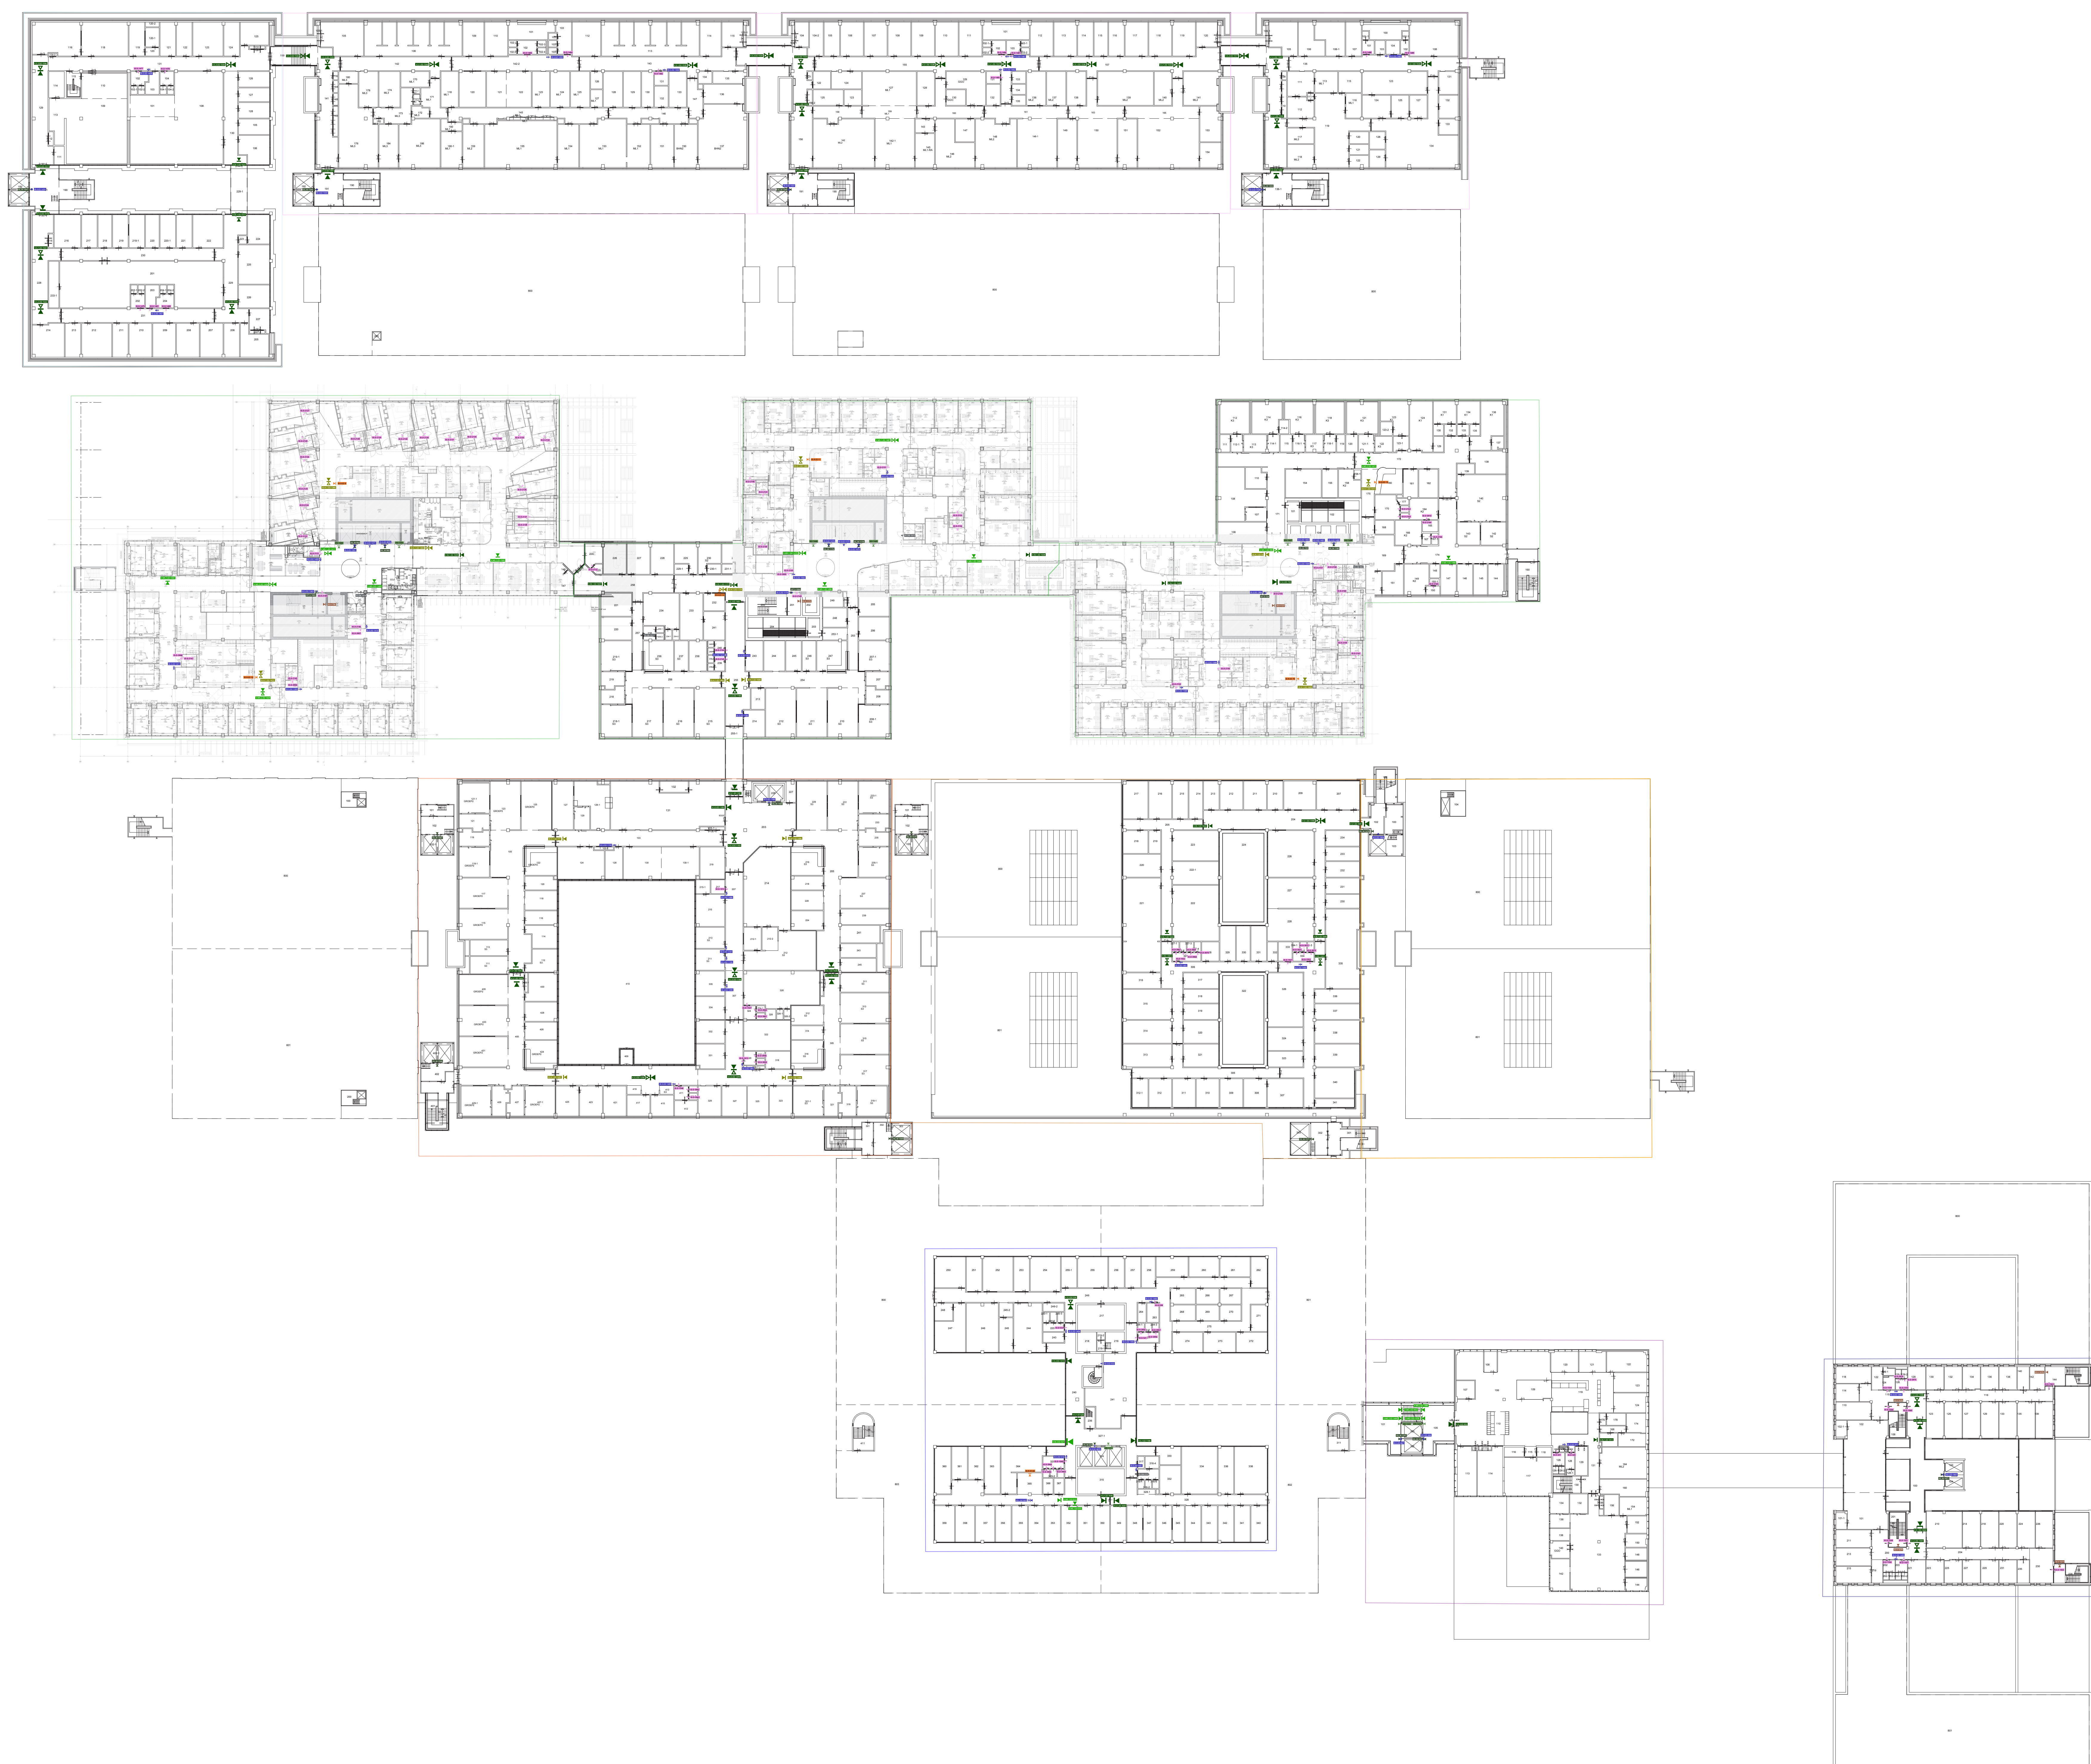

Academisch Medisch Centrum				Directorat Huivering & Techniek		
Adres: Heerweg 49 Huivering: heerweg@amc.nl				Tek.Nr.: Y3.00.00-10.00		
Betreff: Bouwkundige basisinformatie				Kontode: 00		Layout: AMCkader
Onderwerp: Onderlegger				Productie: 11-07-2019		
Soort: Plattegrond				Status: Definitief		Firma
Opmerking: Monoliet				Revisieschema: Getekend		
Wijz. Omschrijving				A		Inzet