


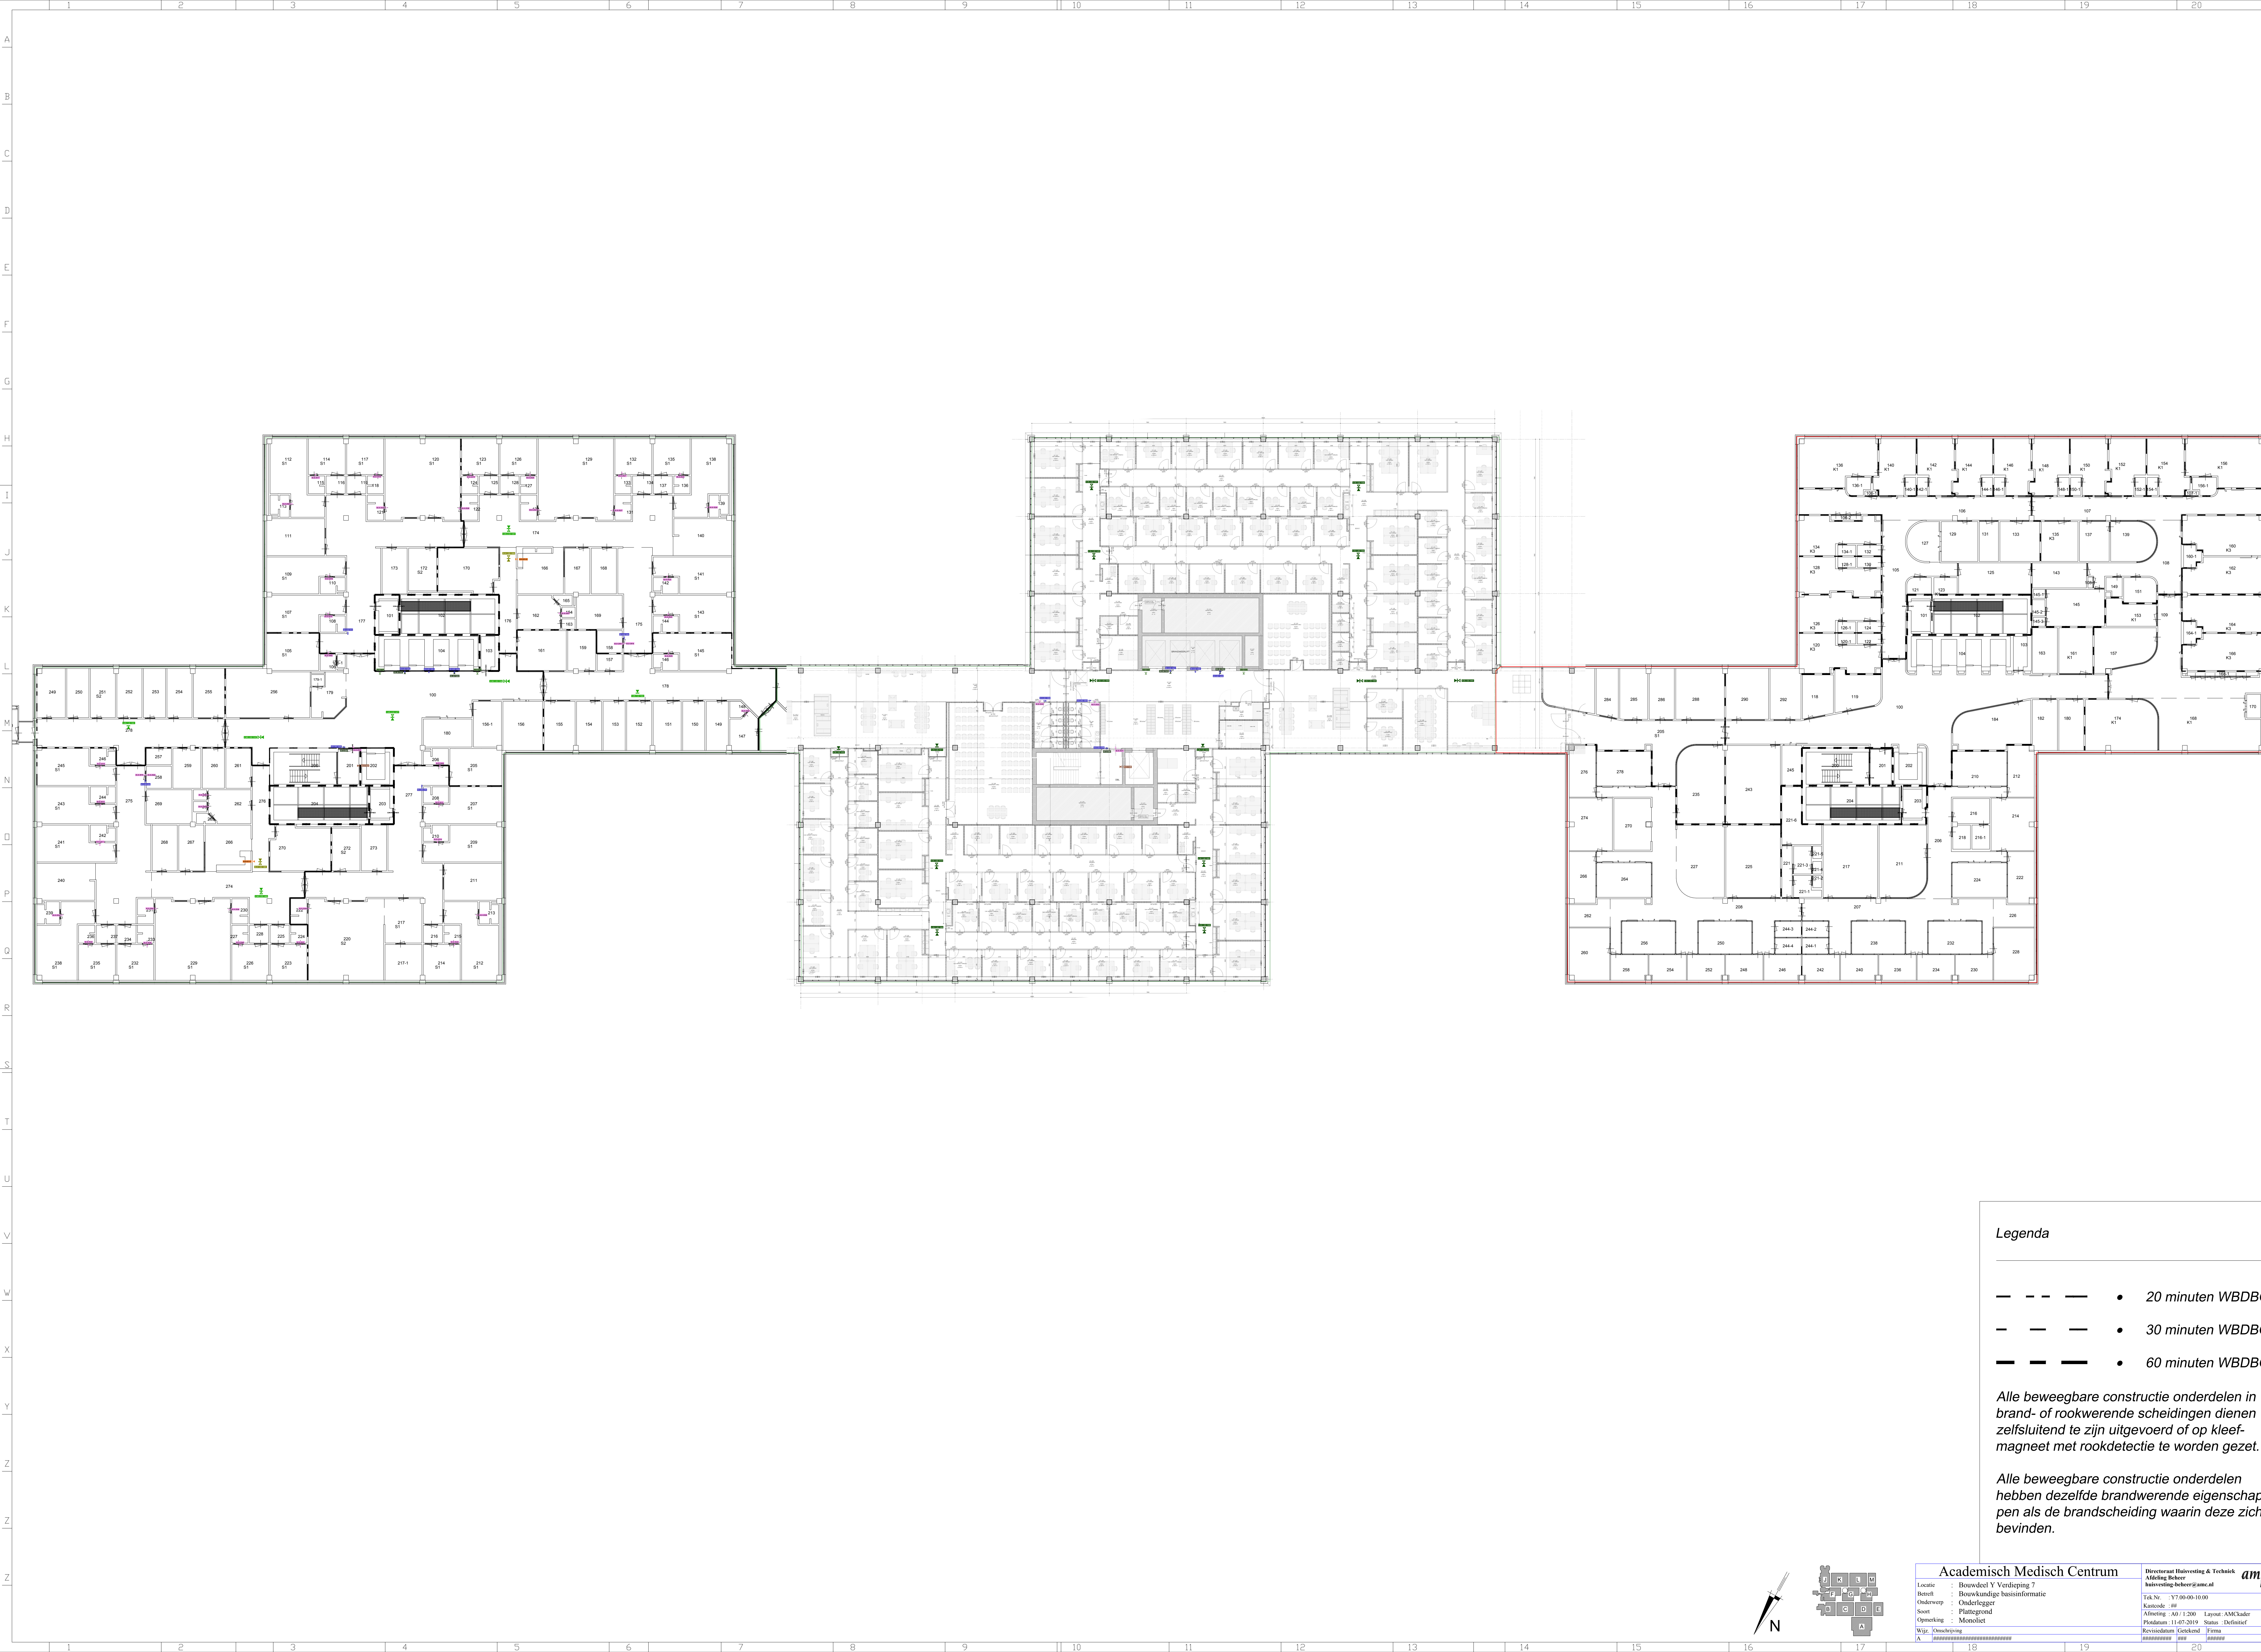

Legenda

- 20 minuten WBDBO
- 30 minuten WBDBO
- 60 minuten WBDBO

Alle beweegbare constructie onderdelen in brand- of rookwerende scheidingen dienen zelfsluitend te zijn uitgevoerd of op kleef-magneet met rookdetectie te worden gezet.

Alle beweegbare constructie onderdelen hebben dezelfde brandwerende eigenschappen als de brandscheiding waarin deze zich bevinden.

Academisch Medisch Centrum

Locatie	: Bouwdeel Y Verdieping 7	Directoraat Huistesting & Techniek
Betreft	: Bouwkundige basisinformatie	Afdeling Beveiliging
Onderwerp	: Onderlegger	huistesting.beveiliging@amc.nl
Soort	: Plattegrond	Tek.Nr. : Y7.00.00-10.00
Opmerking	: Monoliet	Kontode : nr
Wijze	: Omschrijving	Afwijking : A&O 1.200 Layout : AMCkader
A	: Afdeling Beveiliging	Platenum : 11-07-2019 Status : Definitief
		Revisiedatum : Gekend Firma
		aanvraag : nr

