



MATERIAAL






Tekeningen

Datum 21-06-2022

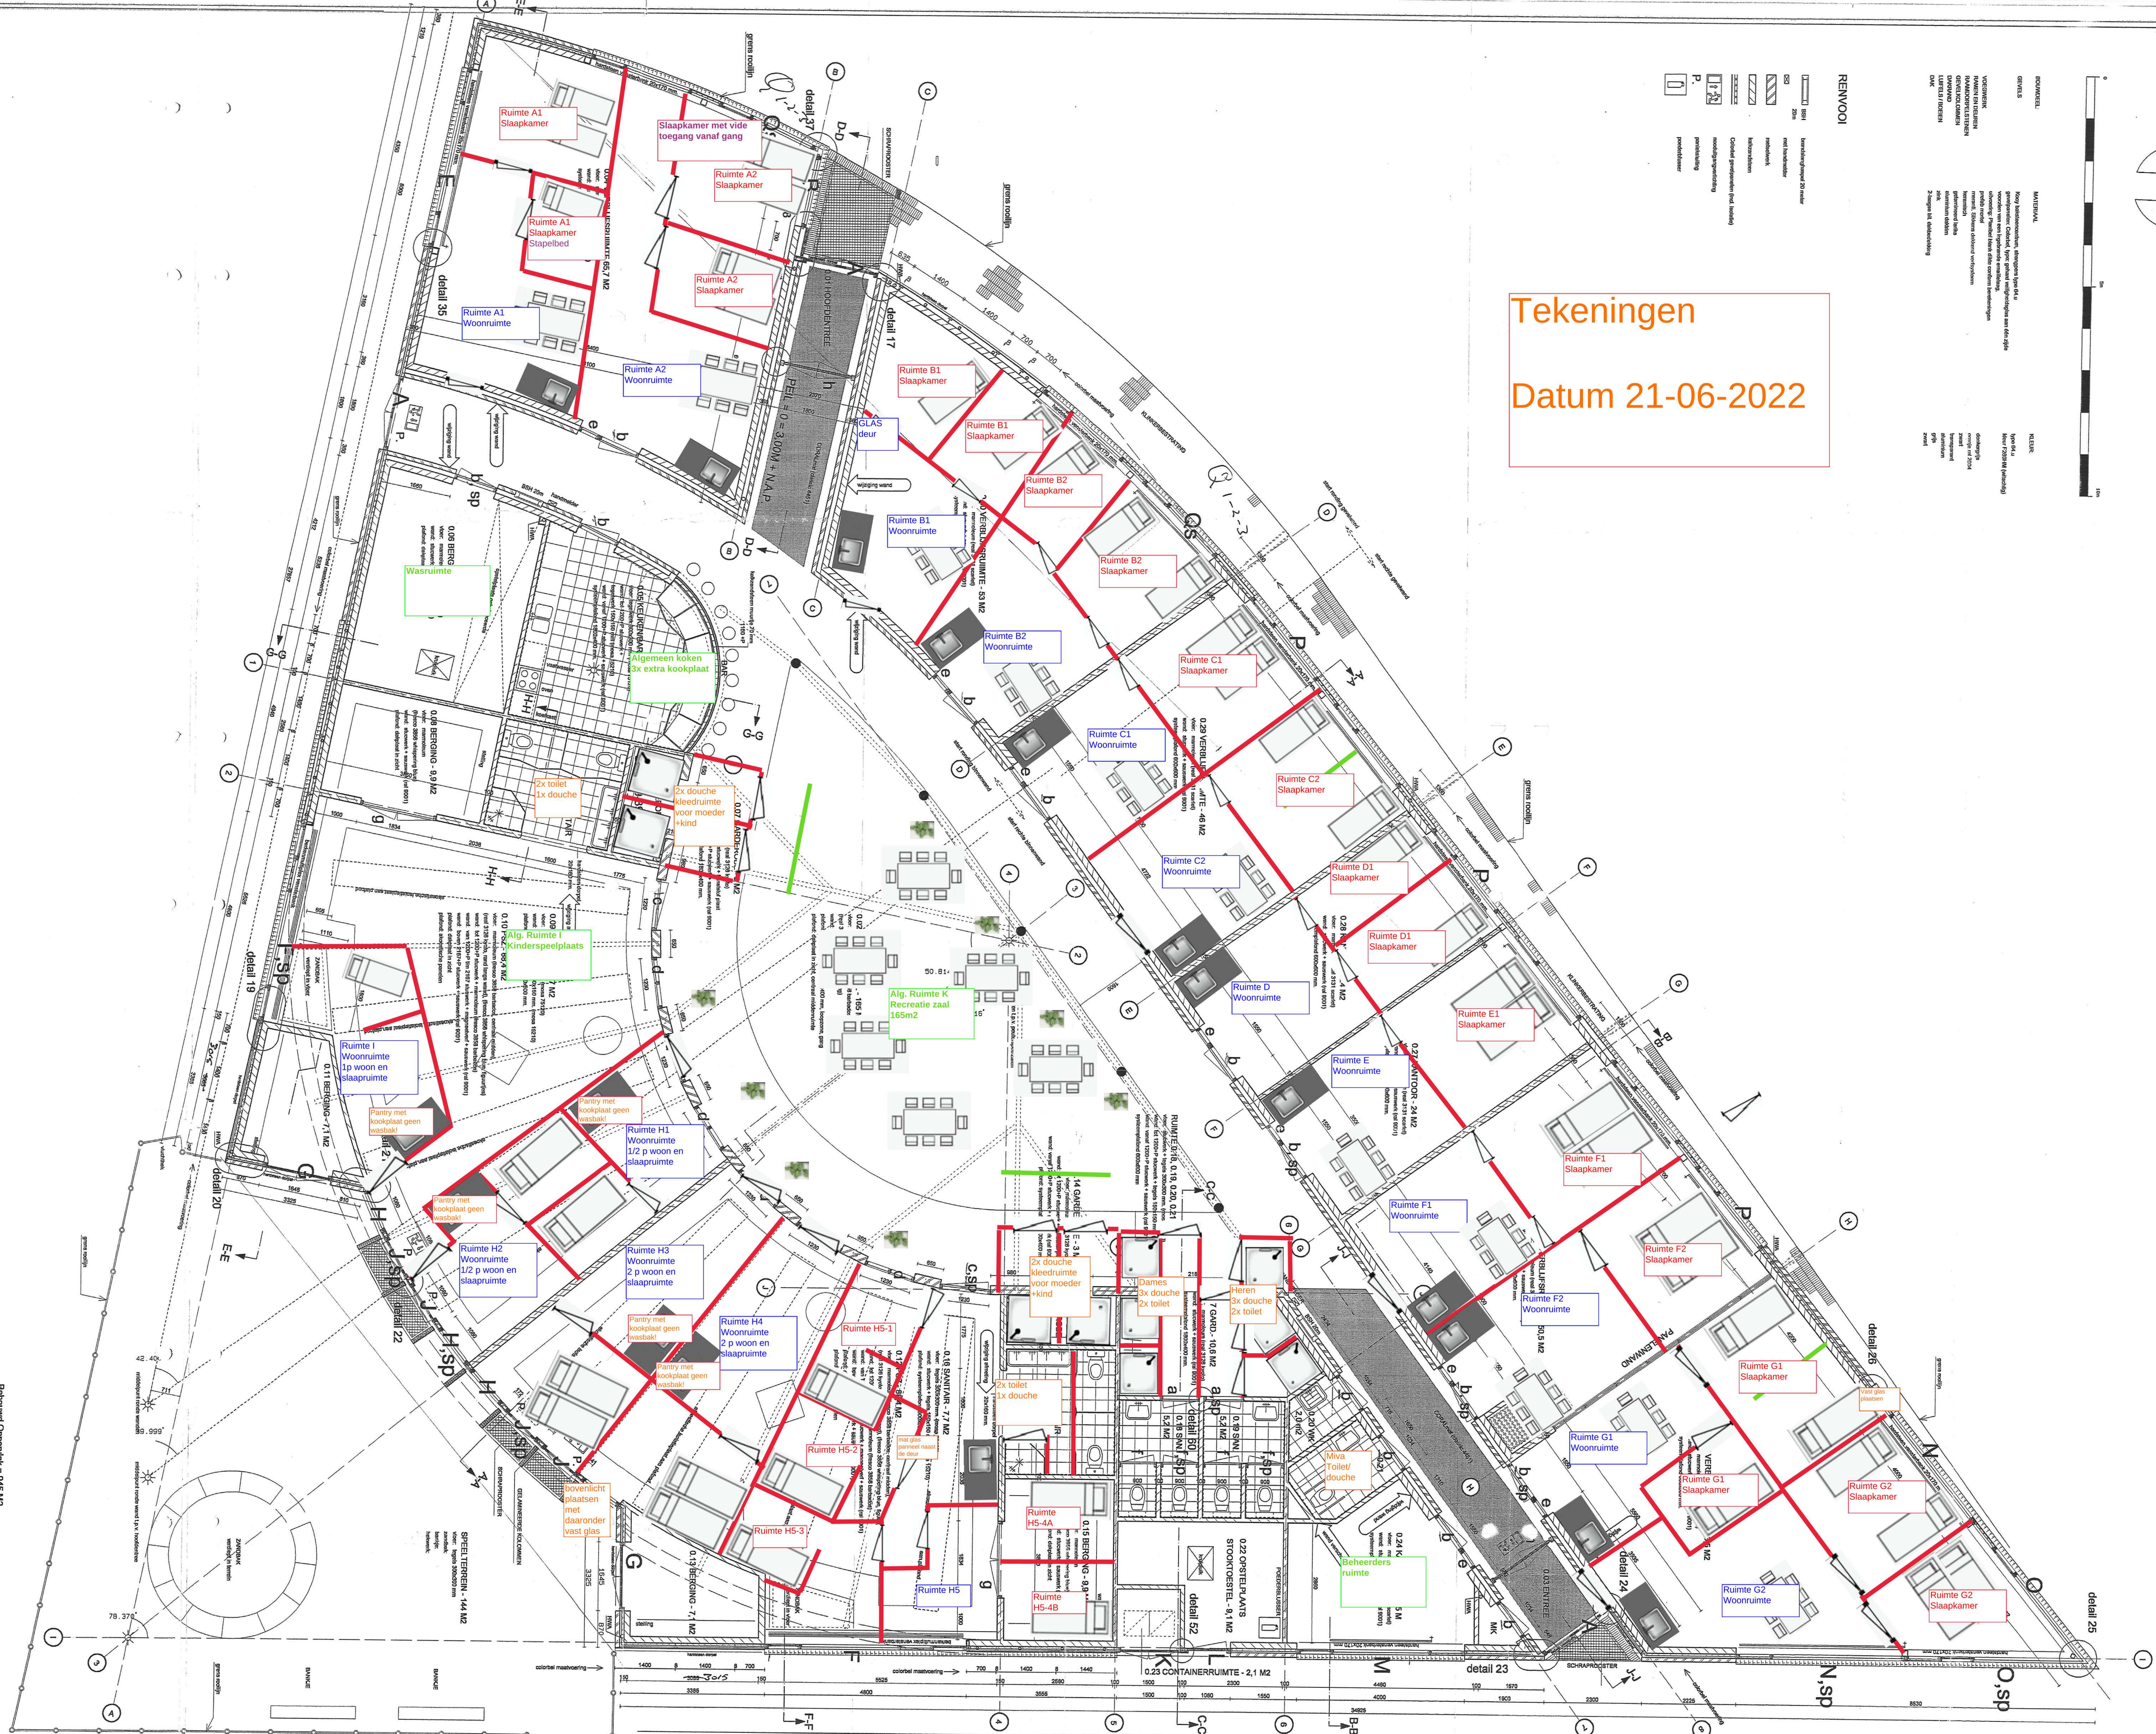

Bebouwd Oppervlak = 945 M2

VAN HOOGEVEEST ARCHITECTEN

2.1357.1 : Social cultureel centrum Hofstad I

Me-01	Plattegronden

schied. 1.30	datum:	09-09-2004
gewijzigd:	A:	C: E:

B.
D.
F.

© Copyright Van Hoogevest Architecten b.v.