

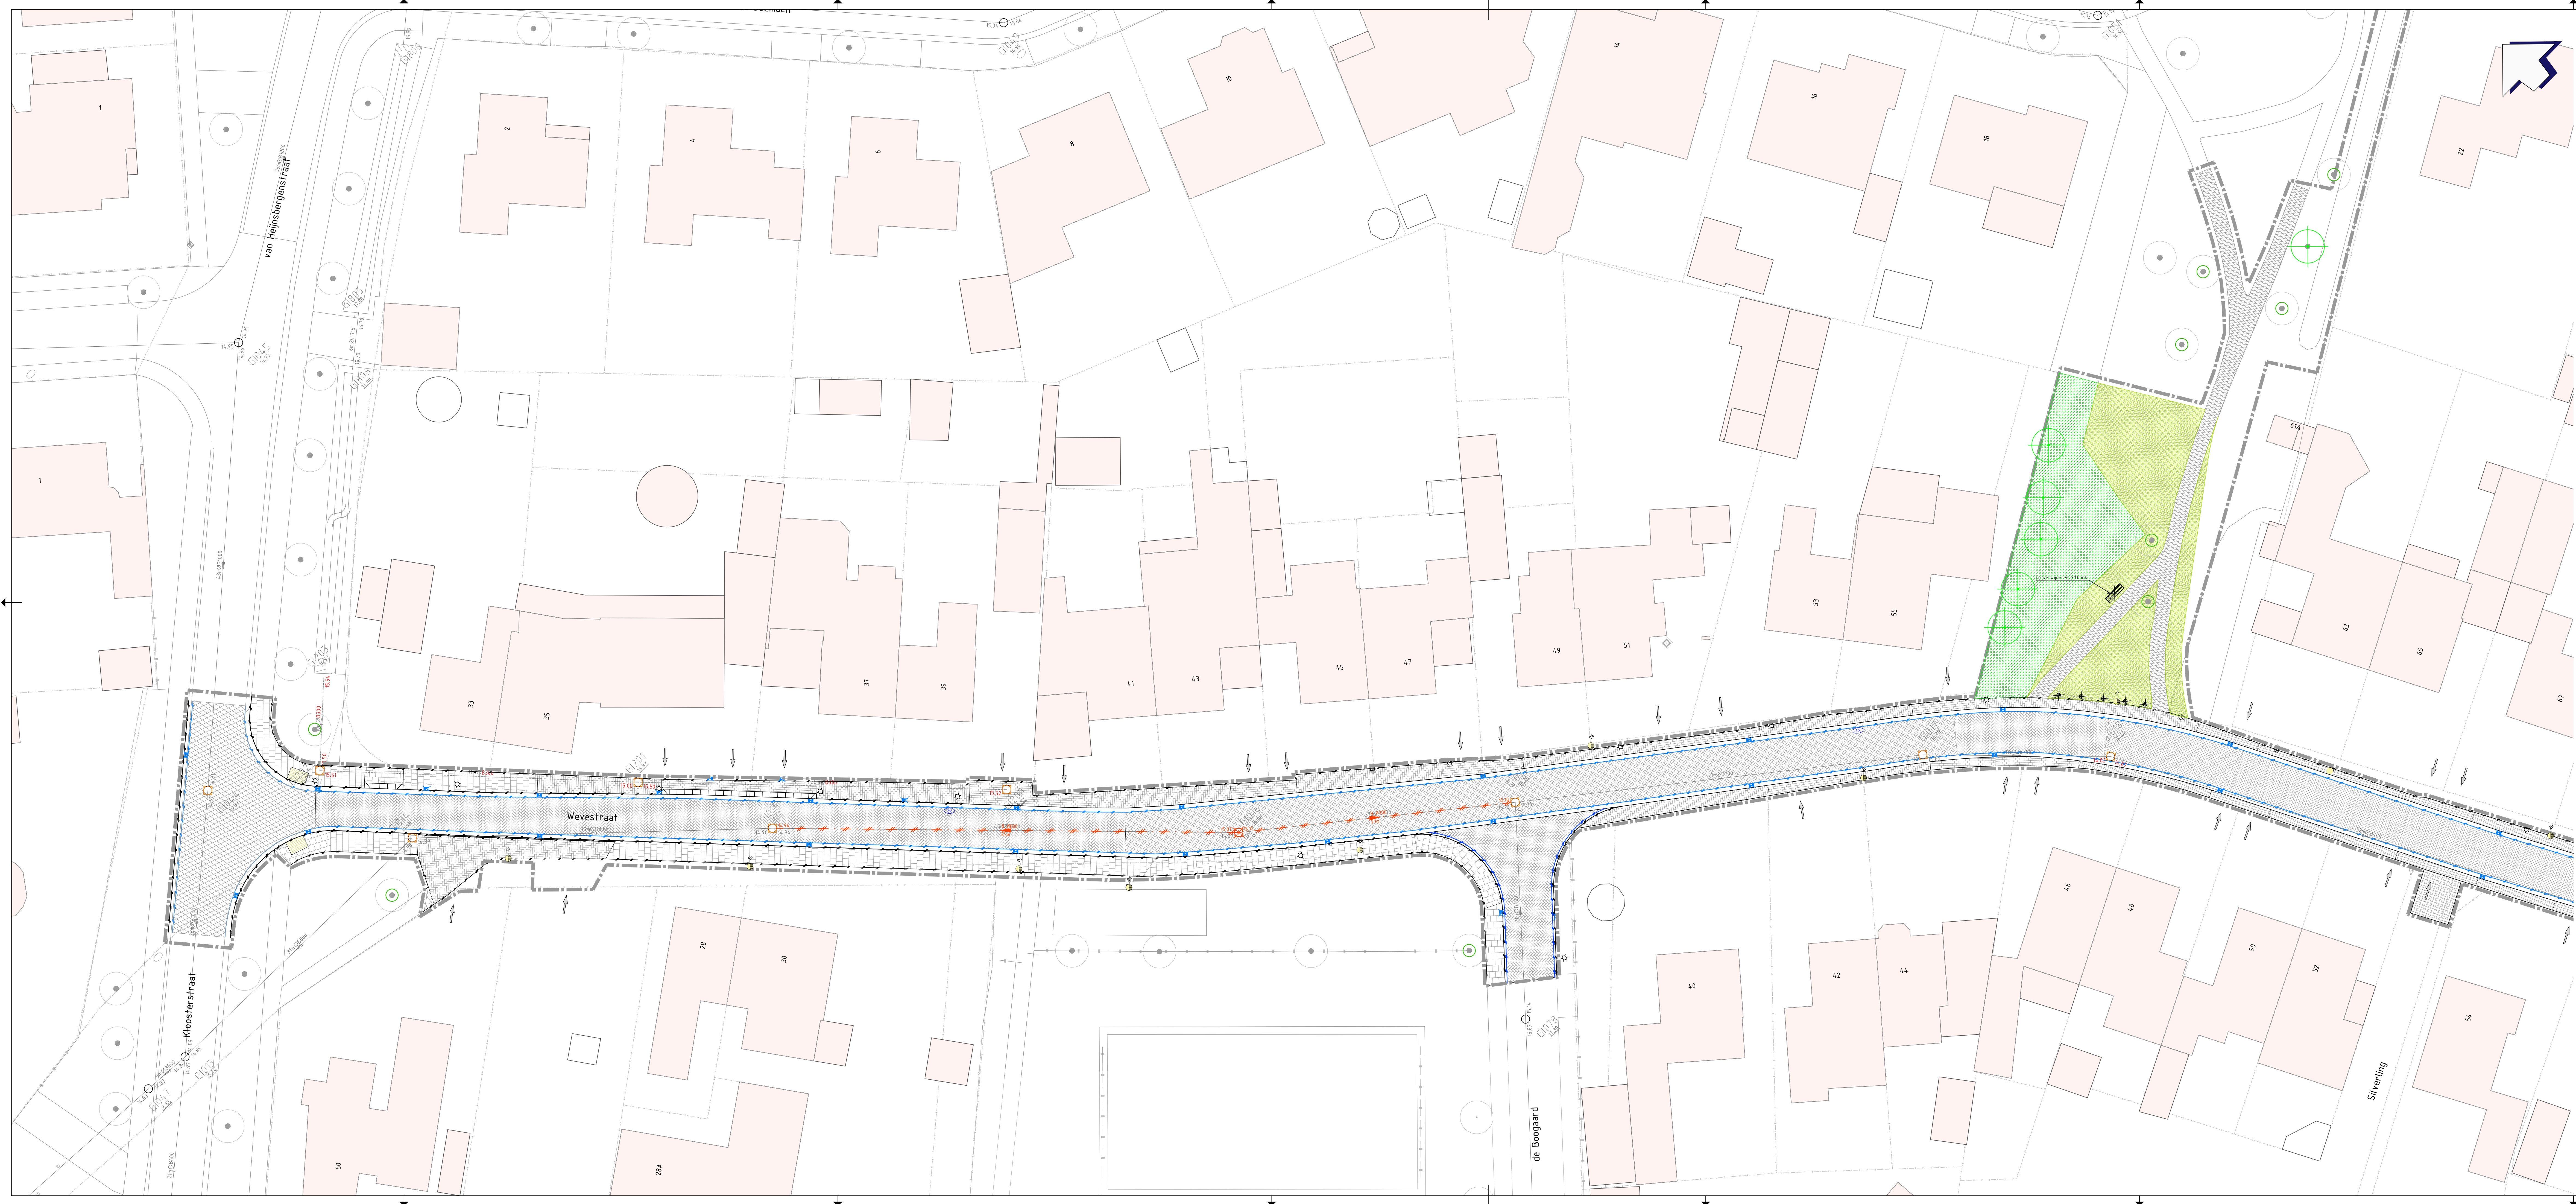
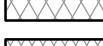
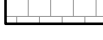
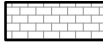
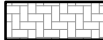
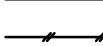
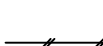
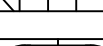


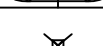

- ### Legenda
-  - Werkgrens
 -  - Bestaande situatie
 -  - Bestaande hoogte
 -  - Aanduiding locatie inrit
 -  - Opbreken asfaltverharding, laagdikte ca. 170mm
 -  - Opbreken asfaltverharding, laagdikte ca. 95mm
 -  - Opbreken betontegets 300x300x45mm
 -  - Opbreken betonsraaistenen KF, ververvand, kleur: heide
 -  - Opbreken betonsraaistenen DF, halfsteensverband, kleur: heide
 -  - Opbreken betonsraaistenen KF, halfsteensverband, kleur: heide
 -  - Opbreken betonsraaistenen KF, elleboogverband, kleur: heide
 -  - Frezen gras
 -  - Verwijderen heesters
 -  - Opbreken trottoirband 130/150x250mm
 -  - Opbreken opsluitband 80x200mm
 -  - Opbreken 4 strek molgool, bss, keiformalf kleur: heide in beton
 -  - Opbreken 2 streks kantlaag, bss, keiformalf kleur: heide in beton
 -  - Opbreken inritblokken 500X350mm
 -  - Opbreken priefab drempel element
 -  - Opbreken houten diamantkoppaal
 -  - Opbreken houten paal
 -  - Opbreken trottoirkolk
 -  - Opbreken straatkolk
 -  - Verwijderen putrand en putdekkel
 -  - Opbreken DWA-riool, beton, diameter en strang, inclusief inspectieput
 -  - Bestaande terreinast
 -  - Te verwijderen lichtmast

Wijz.	Gewijzigd	Datum	Aard van de wijziging

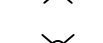

Gemeente Helmond

Inrichting & Beheer Openbare Ruimte Ingenieursbureau WEVESTRAAT Bestek Kloosterstraat – Silverling Opruiwerkzaamheden	Wijknr.: 17 Behoort bij bestek 010-23
---	---

Gefekend : Overleed	d.d.: 11-04-2023	Schaal: 1:500	Projectnr.: 23.17.01
Gecontroleerd : Vogels	d.d.: 11-04-2023	Formaat: 59x139mm	Tekeningnr.: 231701-01

L:\S\B\U\Opruiw\zw-helw-aan-koninc\map-bestekaanpak-de-ghelhaac-aankomstontwerf