


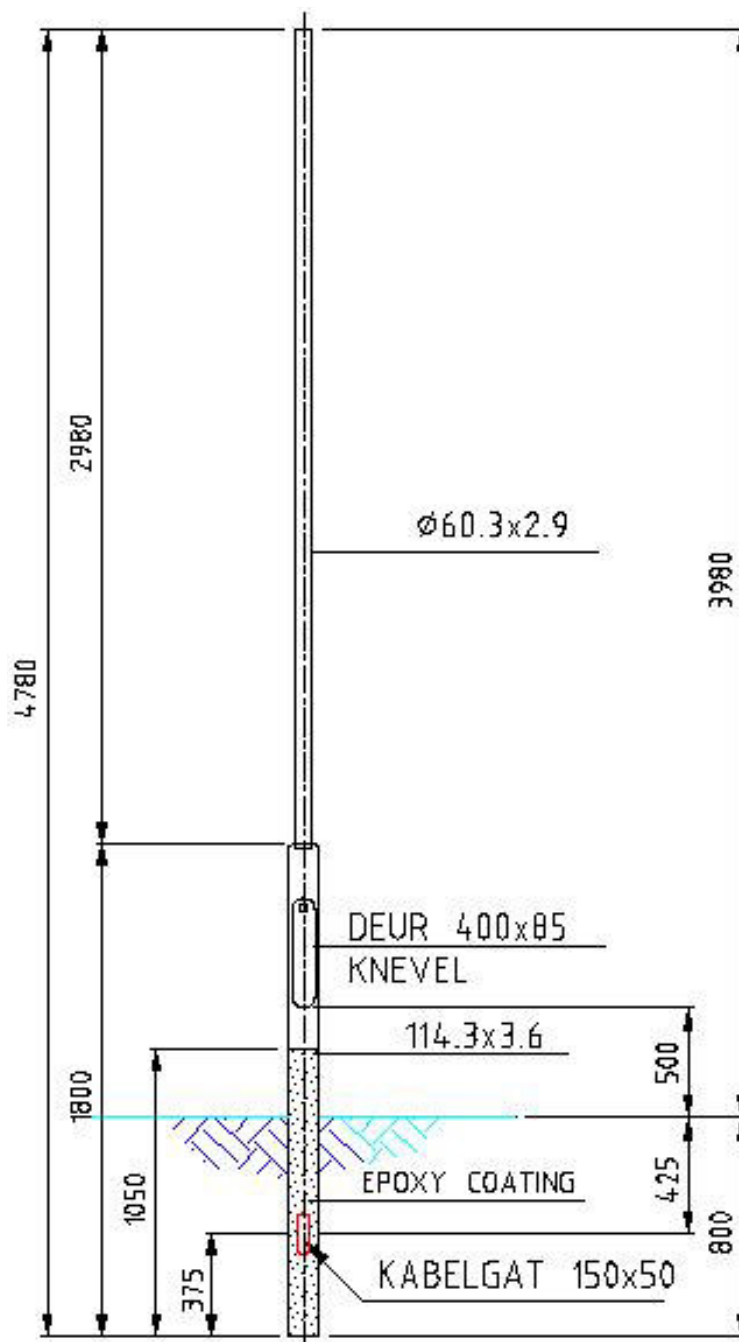

.nobralux

Nobralux b.v. | Bosscheweg 107 | 5282 WV | Boxtel
0411 440 400 | info@nobralux.nl | www.nobralux.nl

Stalen lichtmast lph
4m (3.98)

Materiaal: NEN-EN 40 1, 2 en 3 en
NEN-EN 10025
Constructie: NEN-EN 40 5, NPR 988
en NPR 993

Opmerkingen:

1
2
3
4
5
6

Gewijzigd
04-11-2008
11-11-2010
20-04-2016

Naam
JvO
JS
JvO

Maateenheid: MM

Tekeningnummer:
N10.0400.31