

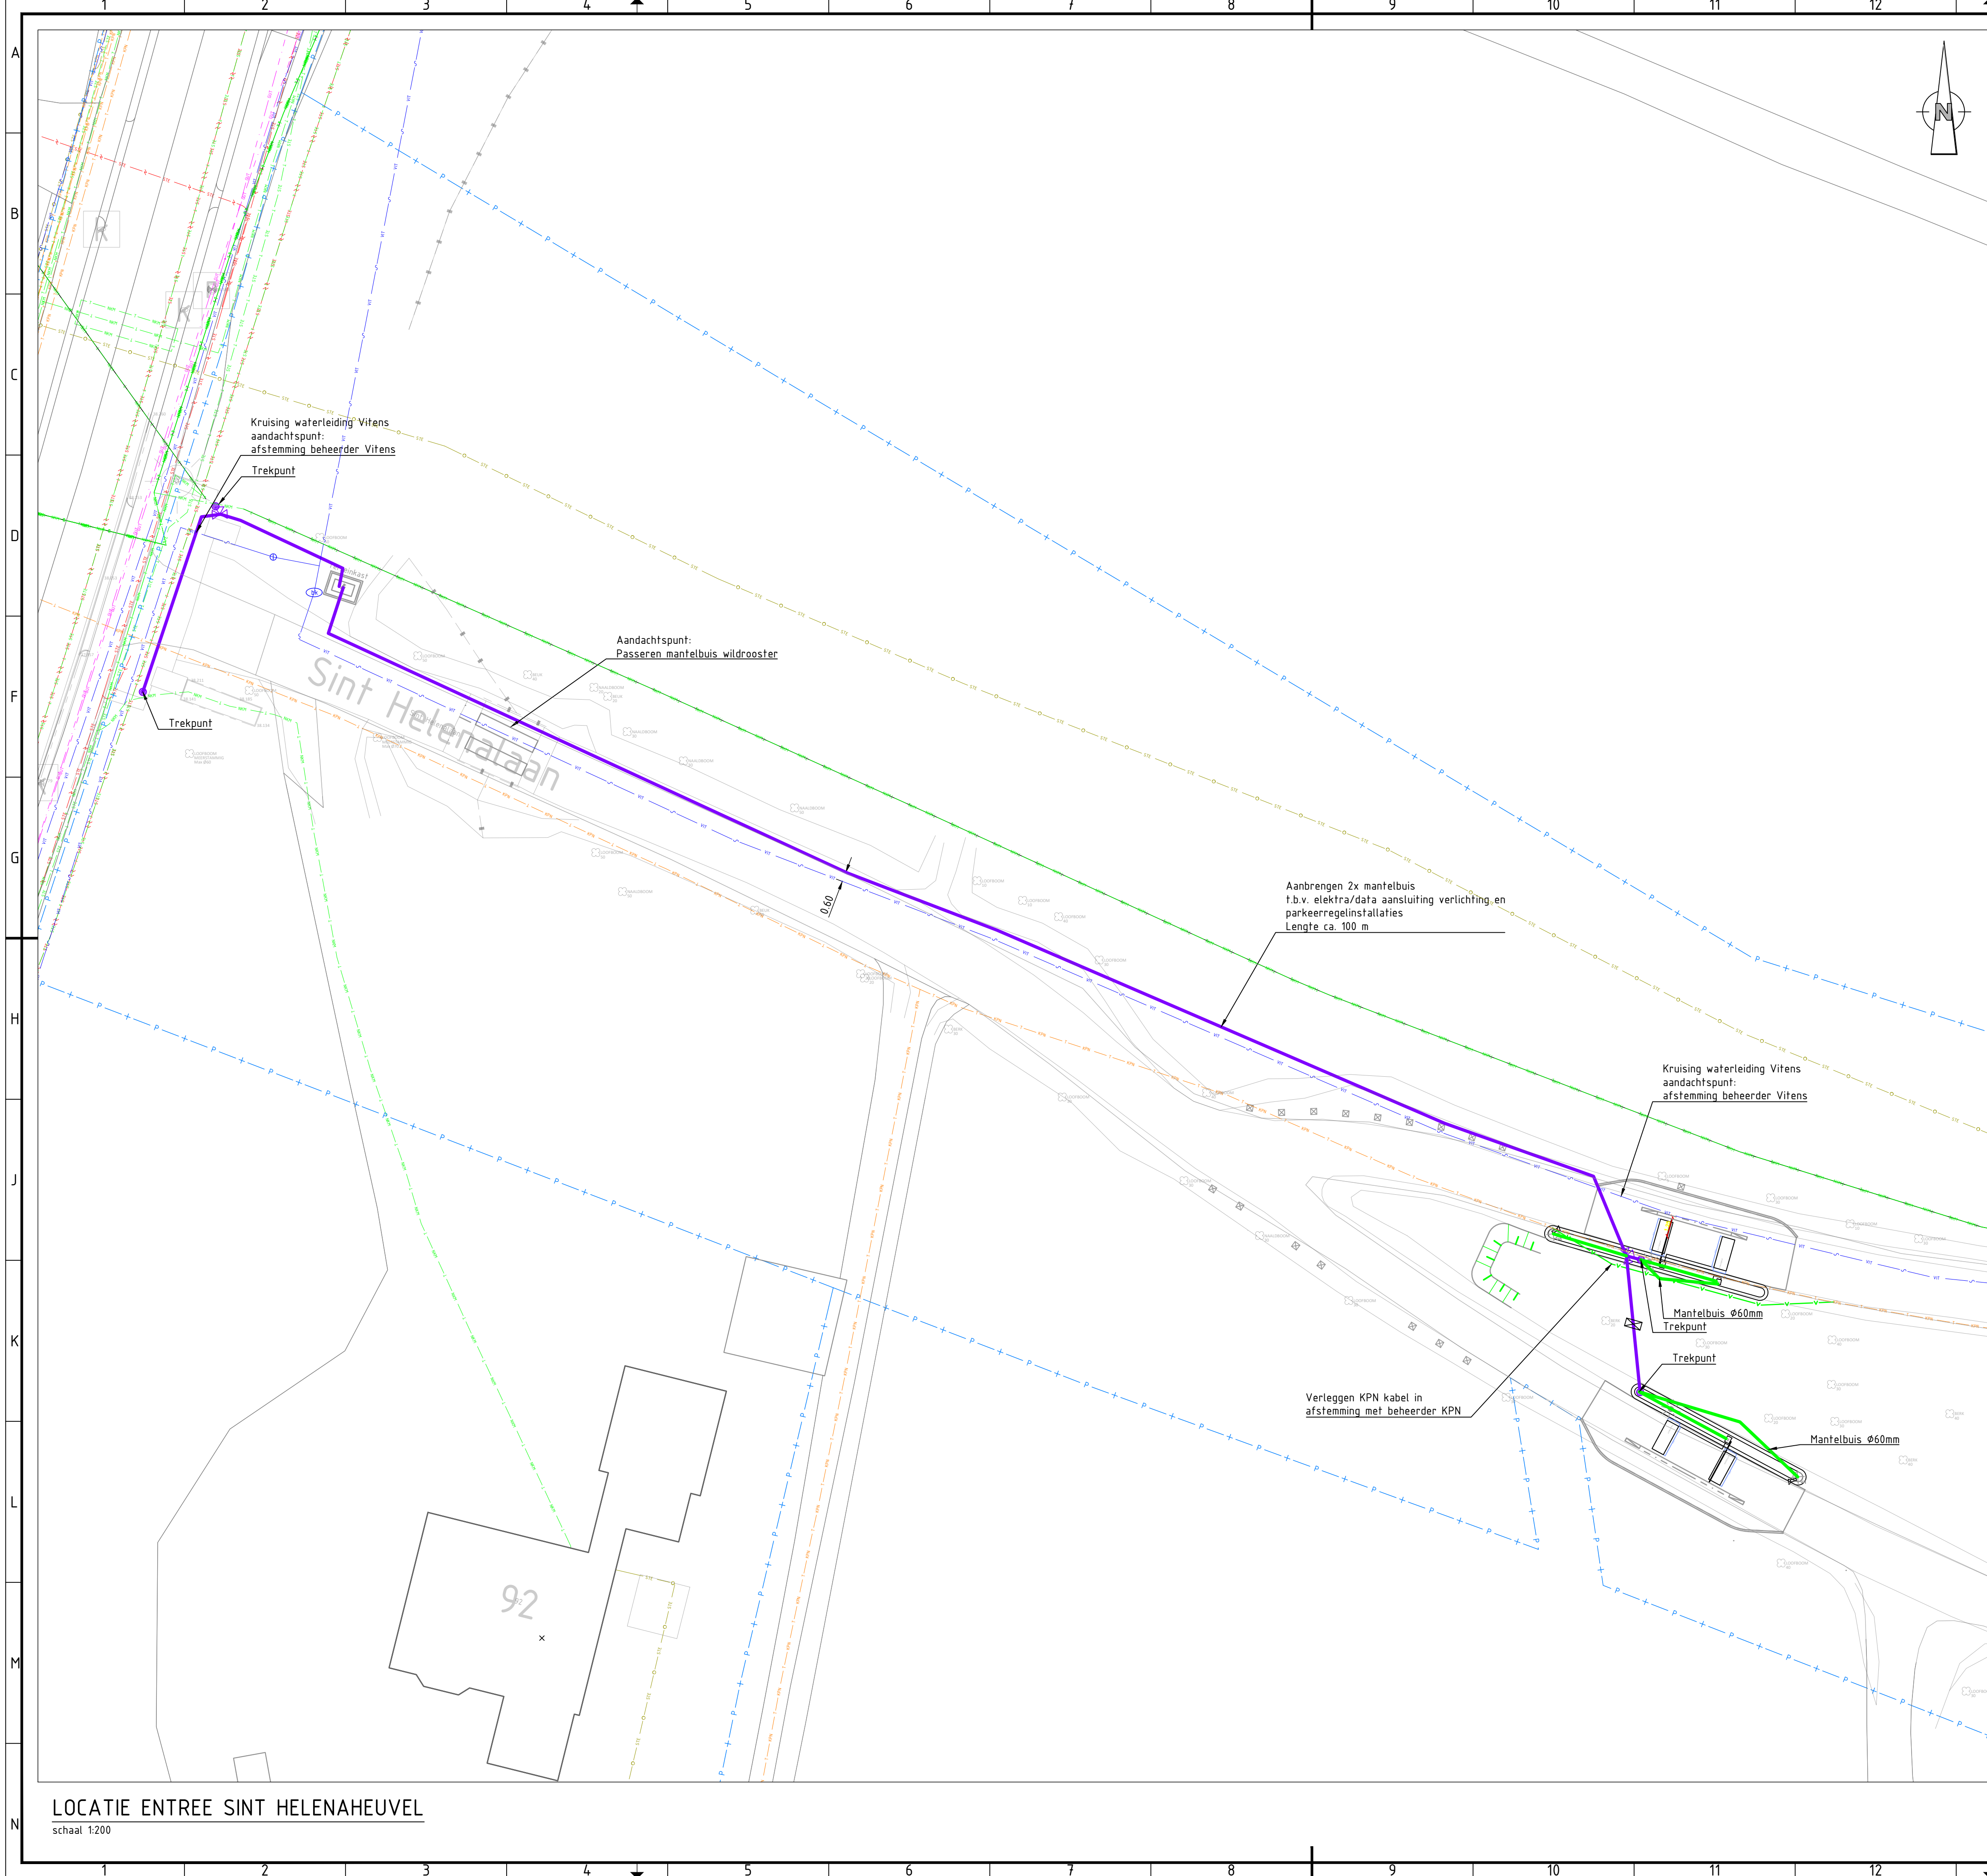


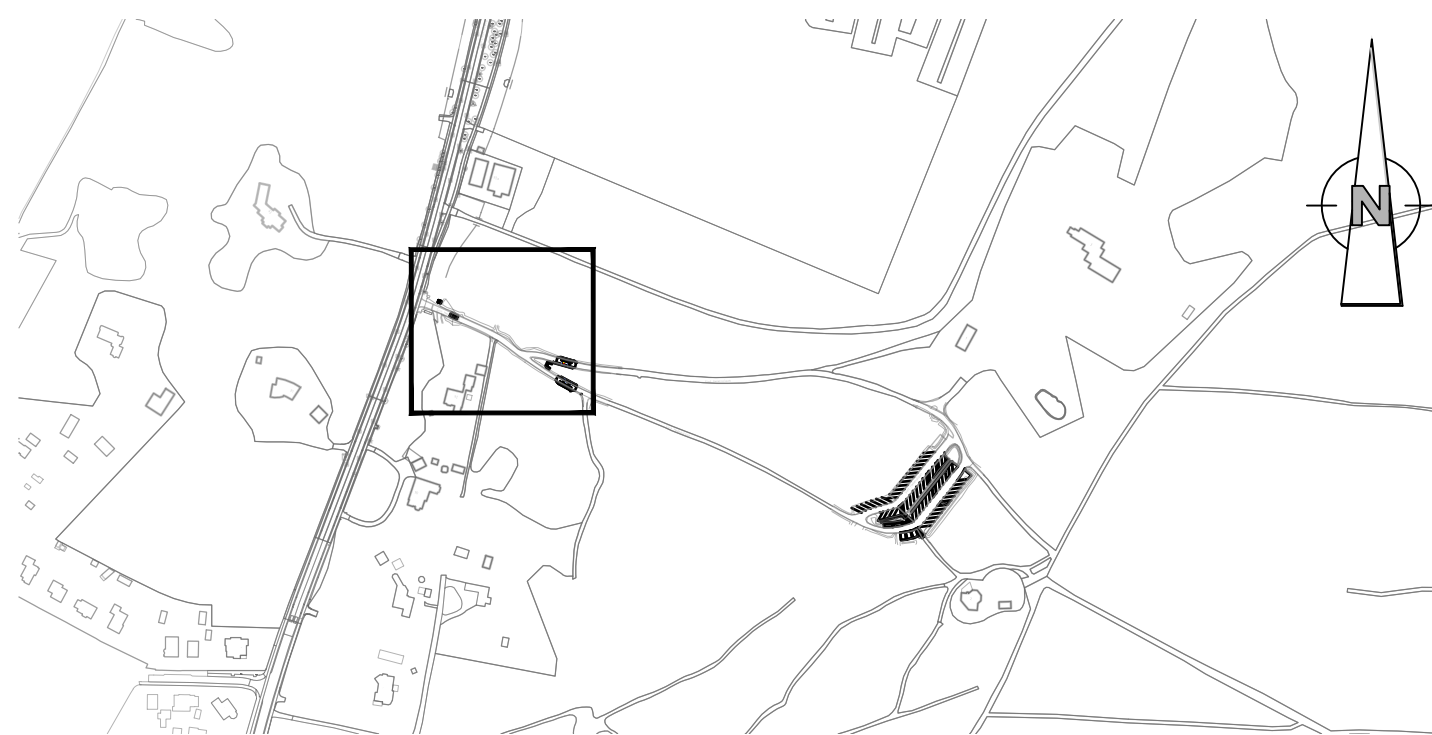

LEGENDA KABELS & LEIDINGEN

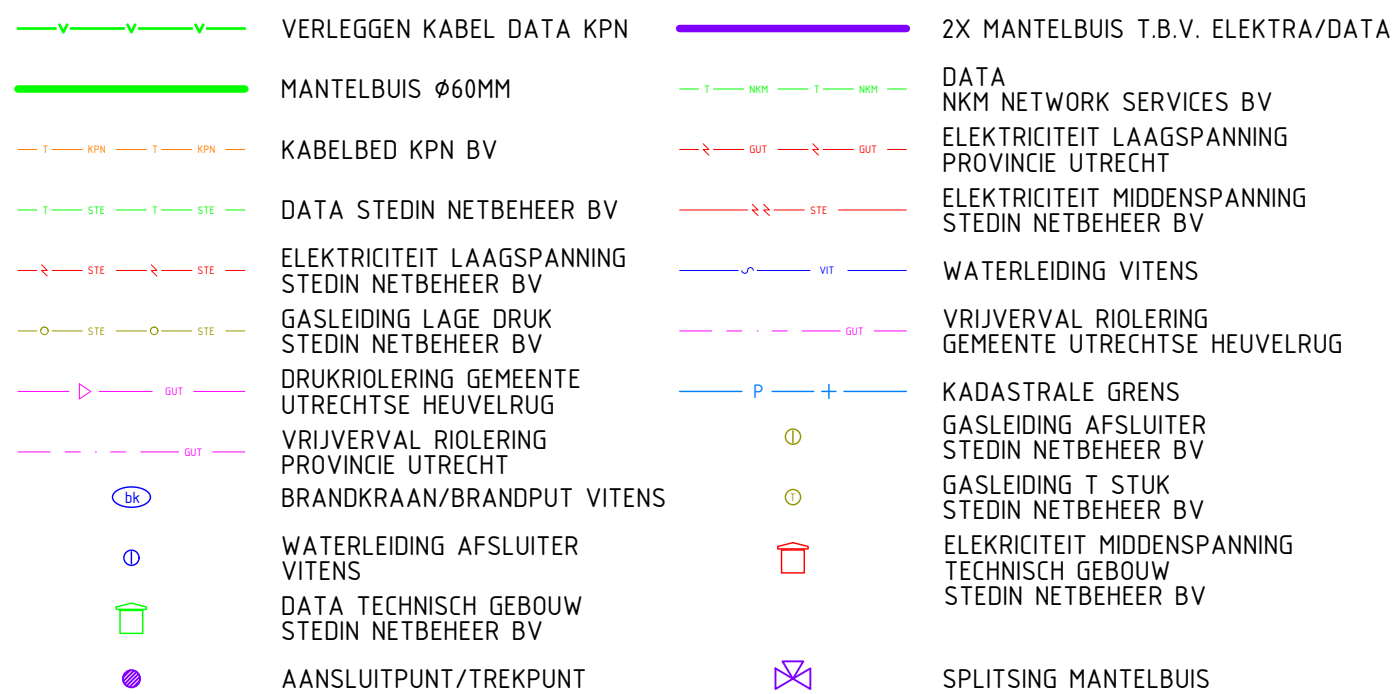


LOCATIE ENTREE EN PARKEERPLAATS WATERLOOPBOS

schaal 1:5000

Opmerkingen

- Maten in meters en dimensies van materialen in mm, tenzij anders aangegeven
- Coördinaten in RD-stelsel en hoogtematen in meters t.o.v. N.A.P.

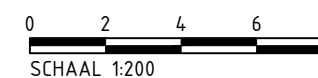[illegible]