




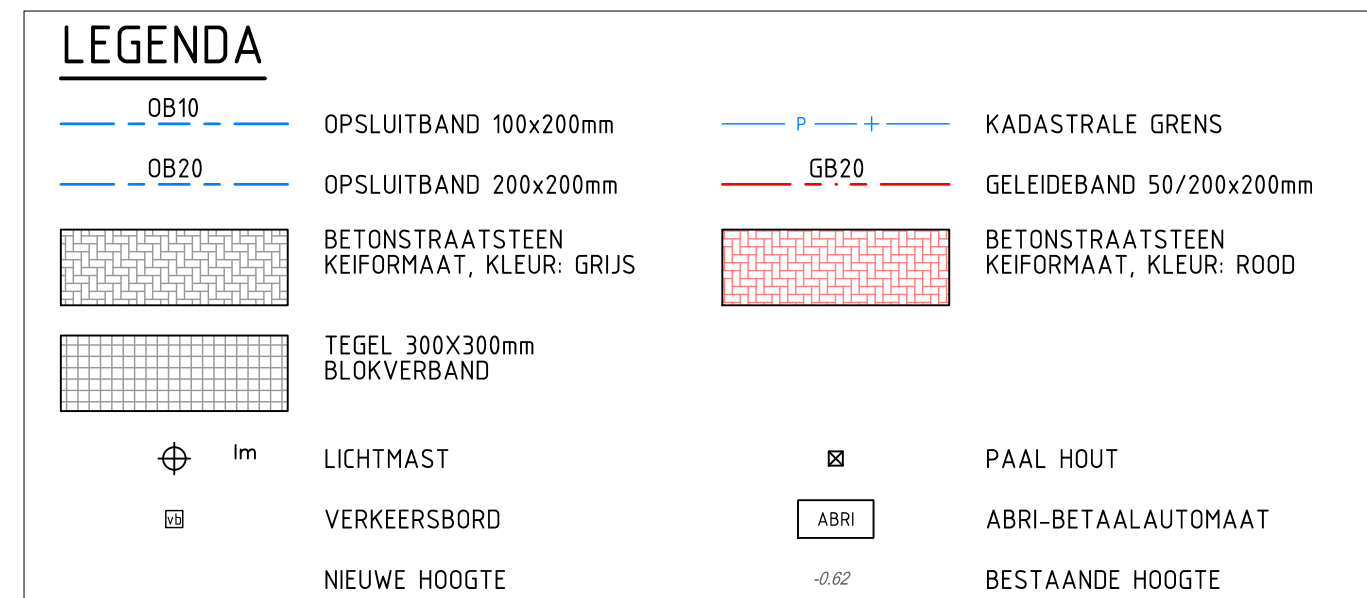


LOCATIE ENTREE EN PARKEERPLAATS WATERLOOPBOS
 schaal 1:5000

 


B 3259

LOCATIE ENTREE EN PARKEERPLAATS WATERLOOPBOS

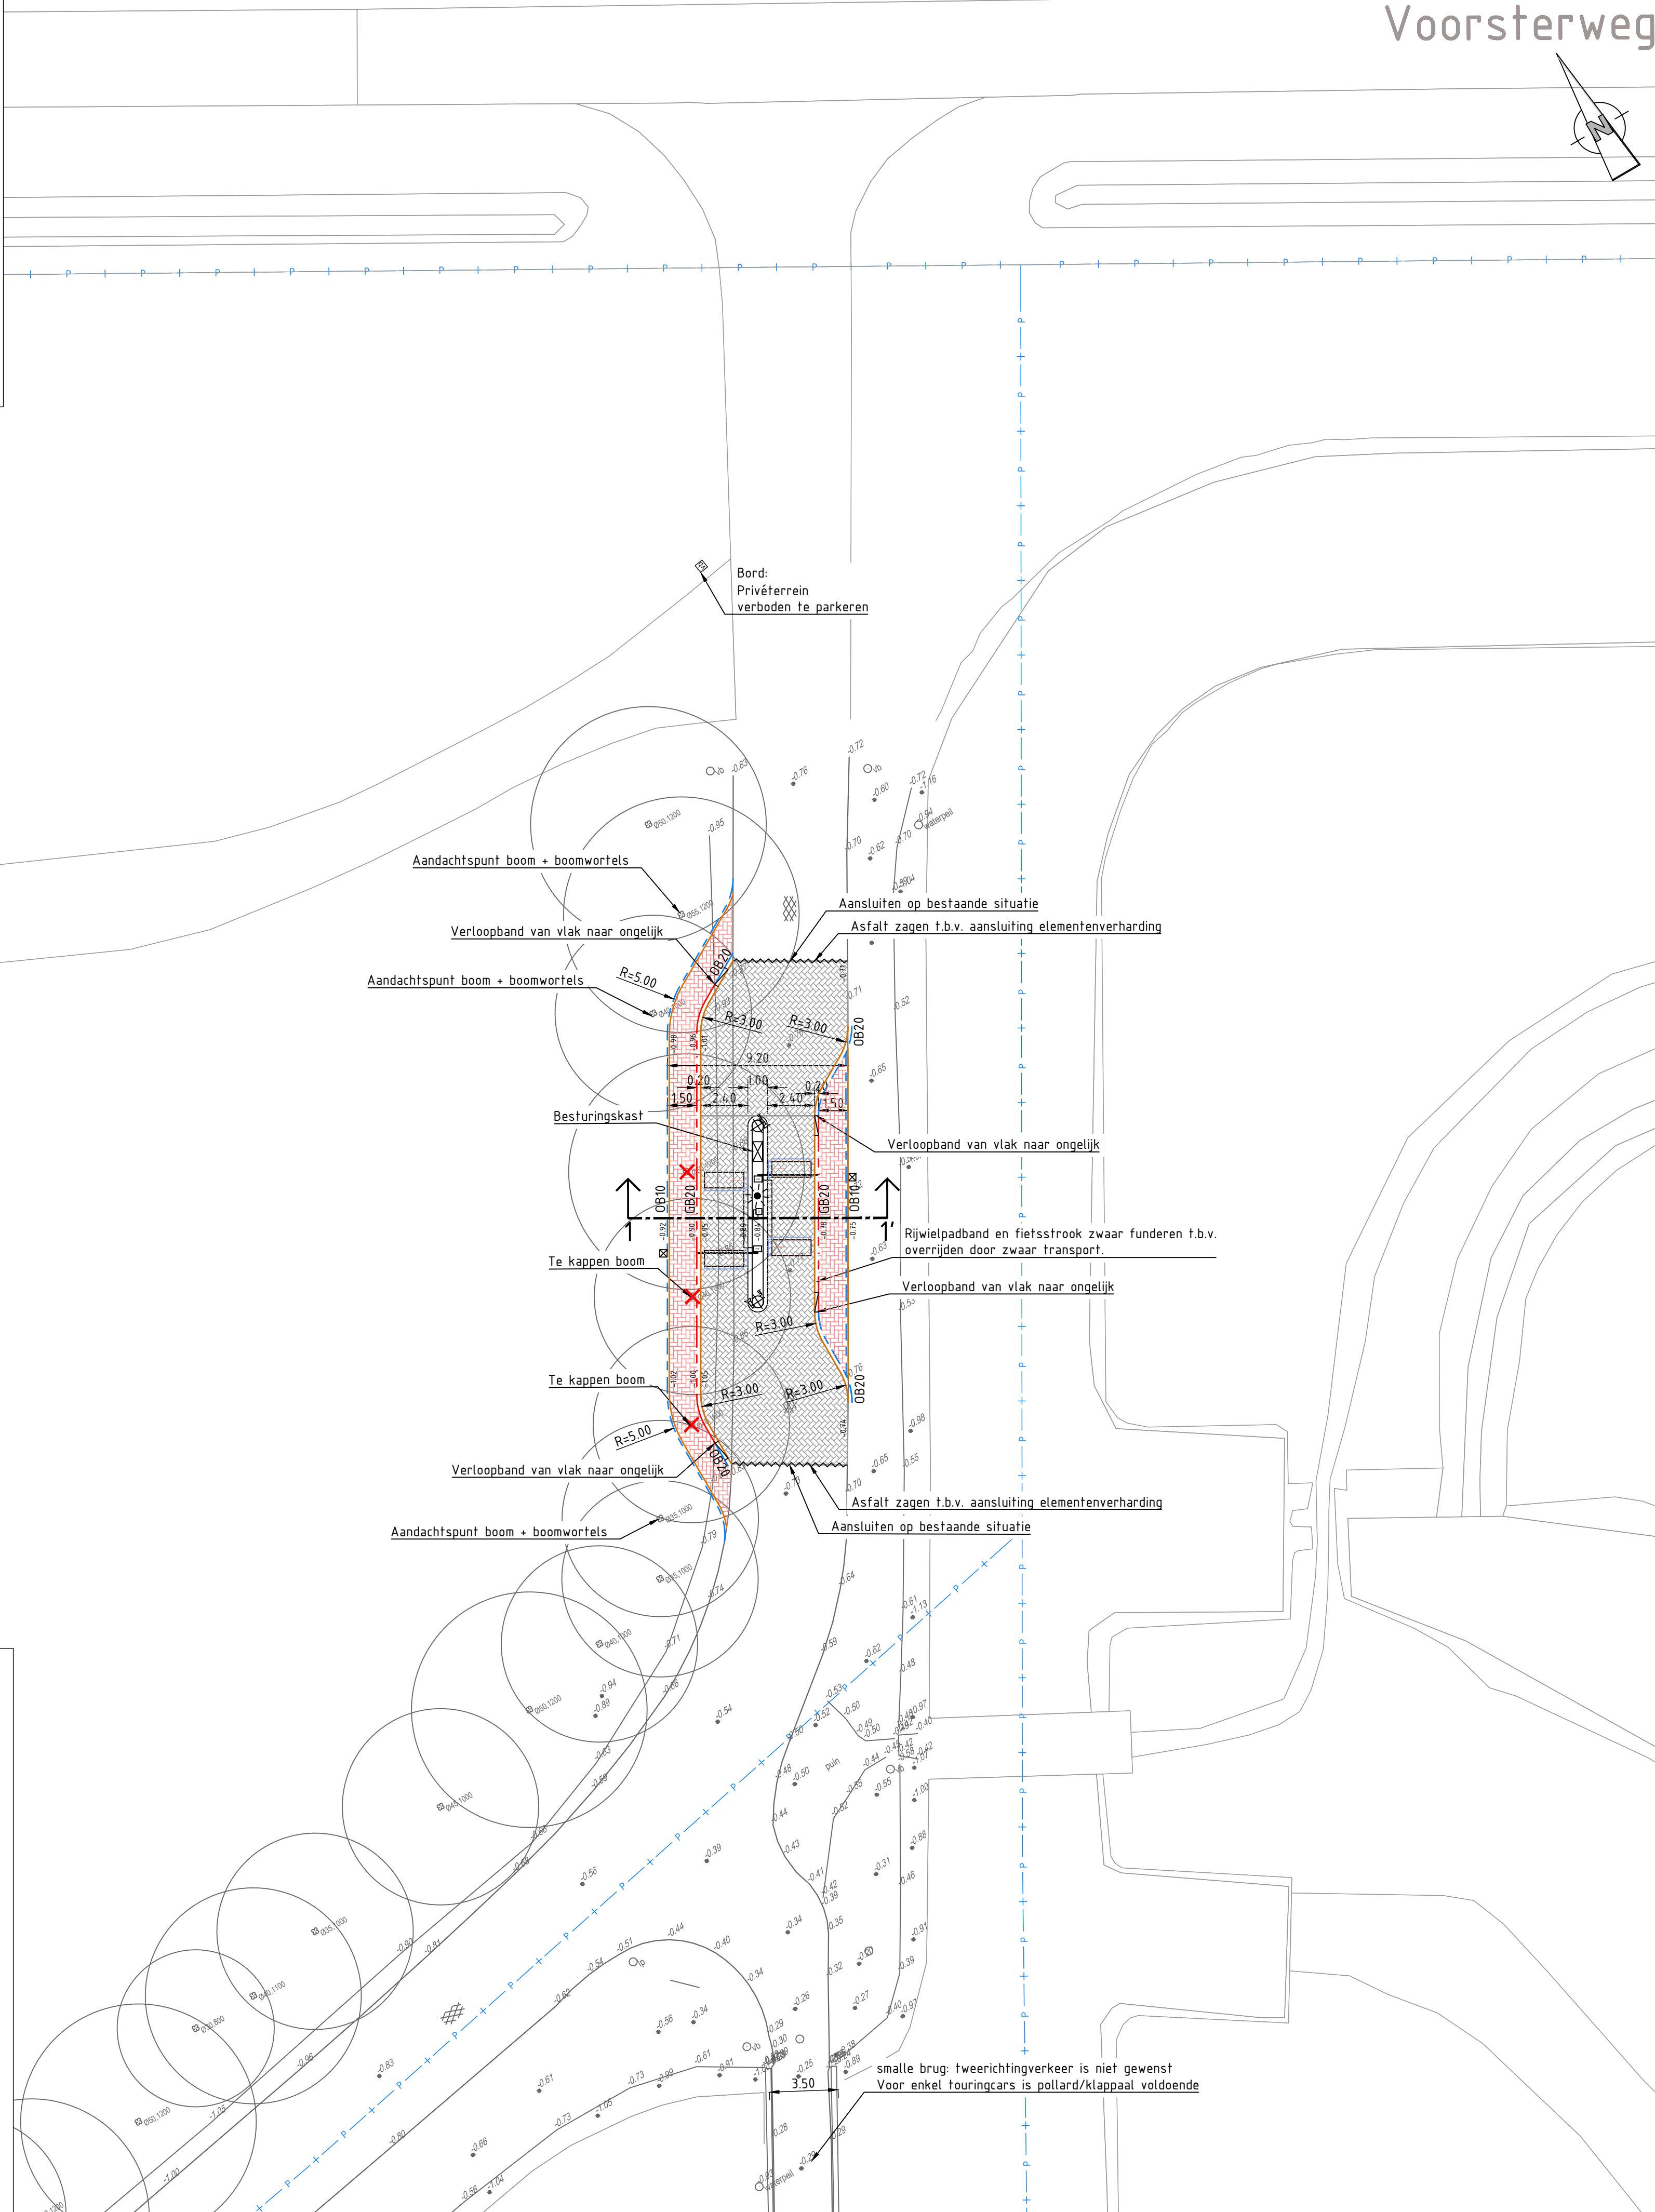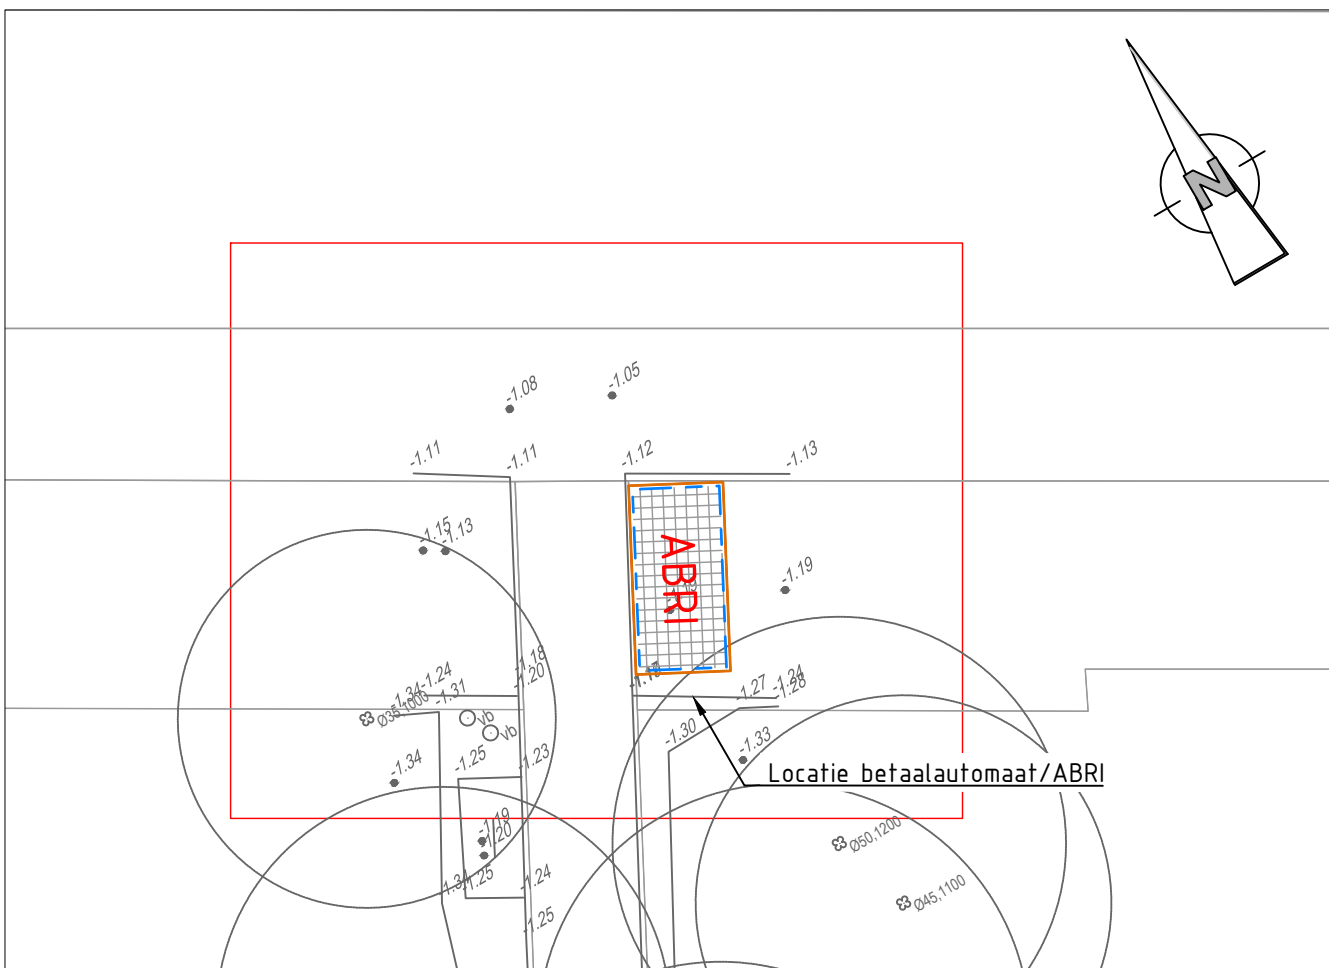

Opmerkingen

- Maten in meters en dimensies van materialen in mm, tenzij anders aangegeven.
- Coördinaten in RD-stelsel en hoogtematen in meters t.o.v. N.A.P.

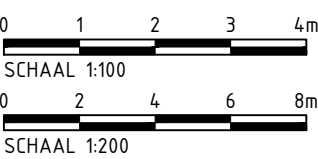[illegible]

M	N
---	---