




LOCATIE ENTREE EN PARKEERPLAATS WATERLOOPBOS
schaal 1:200

- ### LEGENDA KABELS & LEIDINGEN
- | | |
|---------------------------|--|
| MANTELBUIS | NIUWE LAAGSPANNINGKABEL |
| DATA ALLIANDER TELECOM NV | WATER VITENS |
| DATA FIBERLEVO BV | ELEKTRICITEIT LAAGSPANNING LIANDER NV |
| DATA KABELBED ZIGGO BV | ELEKTRICITEIT MIDDENSPPANNING LIANDER NV |
| DATA TENNET TSO | LAAG DRUK GAS LIANDER NV |
| DATA DUCT ZIGGO BV | HOGE DRUK GASLEIDING LIANDER NV |
| DATA VITENS | OVERIG HULPSTUK |
| DATA LIANDER NV | DRUKRIJLING GEMEENTE NOORDOOSTPOLDER |
| DATA KABELBED KPN BV | |
| LICHTMAST | BRANDKRAAN |
| AARDING | AFSLUITER |
| KAST | MEETPUNT |
| TECHNISCH GEBOUW | |
| TECHNISCH GEBOUW | |

Opmerkingen
- Maten in meters en dimensies van materialen in mm, tenzij anders aangegeven.
- Coördinaten in RD-stelsel en hoogtematen in meters t.o.v. N.A.P.

Eerste uitgave						HHN	BMK	BSK	11-07-2						
wijzigingen						getekend	controle	gezien	datum uitg						
Vereniging Natuurmonumenten															
Parkeerbijdrage															
Waterloopbos, Kraggenburg															
Ondergrondse situatie															
Te realiseren mantelbuizen en laagspanningskabel															
221723						status		Concept	schaal	1500	blad	1	Tekort		
n.v.t.						document		TEK	formaat	A2X1680	aantal	1	221723 AdB TEK 30		
31									32				33	34	