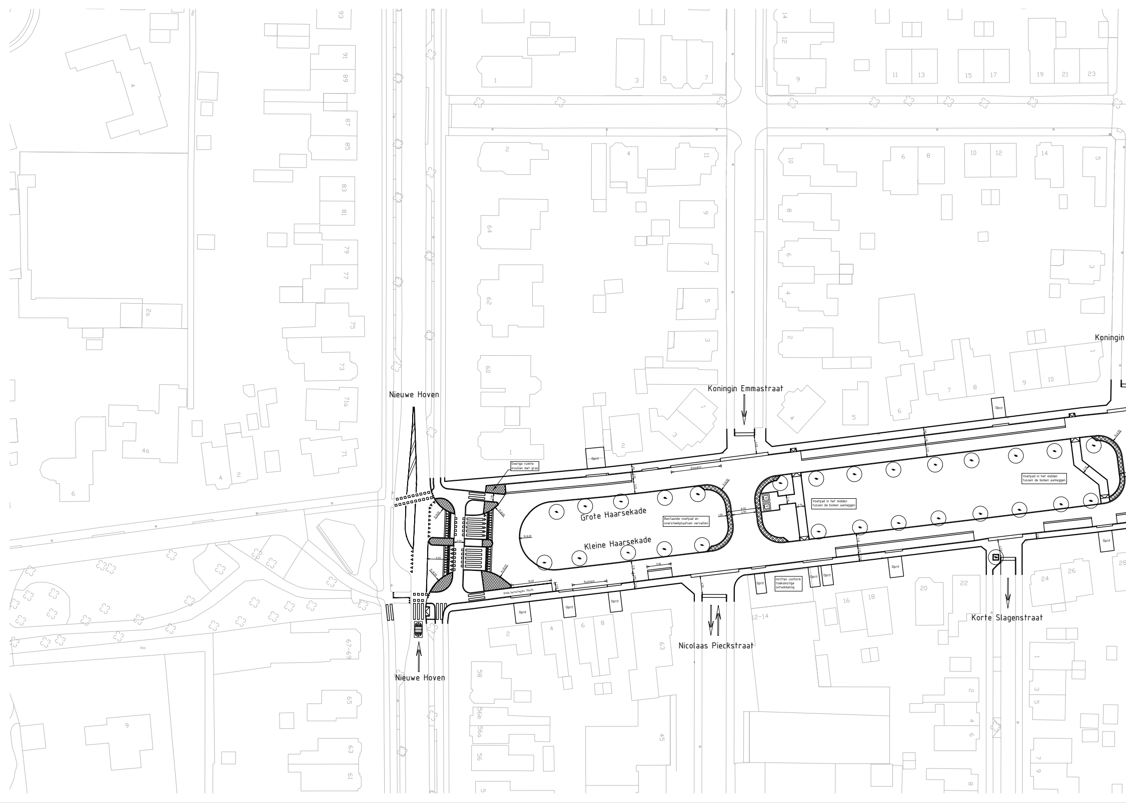
Nieuwe Hoven
Koningin Emmastraat
Koningin
Grote Haarsekade
Kleine Haarsekade
Nicolaas Pieckstraat
Korte Slagenstraat
Nieuwe Hoven
Overige ruimte invullen met gras
Bestaande voetpad en oversteekplaatsen vervallen
Voetpad in het midden tussen de bomen aanleggen
Voetpad in het midden tussen de bomen aanleggen
Inritten conform toekomstige ontwikkeling
Rode betontegels 30x30
Bushalte
Bushalte
Oprit
10.00
6.00
8.50
R=8.00
R=10.00

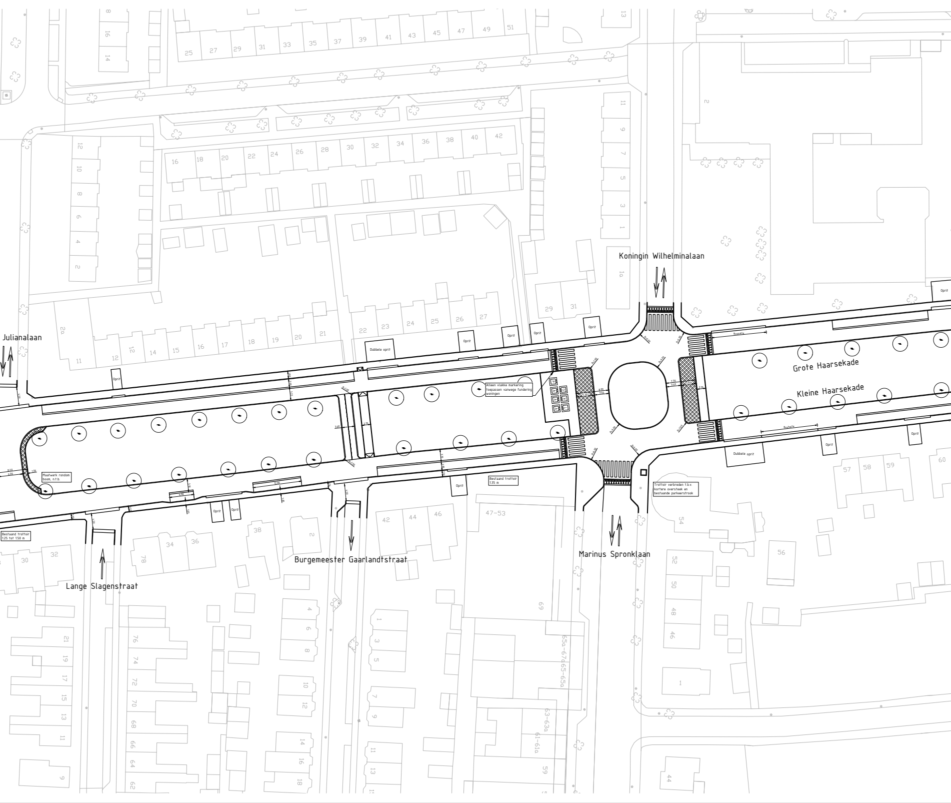
Koningin Wilhelminalaan
Julianalaan
Grote Haarsekade
Kleine Haarsekade
Lange Slagenstraat
Burgemeester Gaarlandtstraat
Marinus Spronklaan
Alleen vlakke markering toepassen vanwege fundering woningen
Maatwerk rondom boom, n.t.b.
Bestaand trottoir 1.35 m
Bestaand trottoir 1.25 tot 1.50 m
Trottoir verbreden t.b.v. kortere oversteek en bestaande parkeerstrook
Dubbele oprit
Oprit
Bushalte
47-53
65a-67a 65-65a
63-63a
61-61a

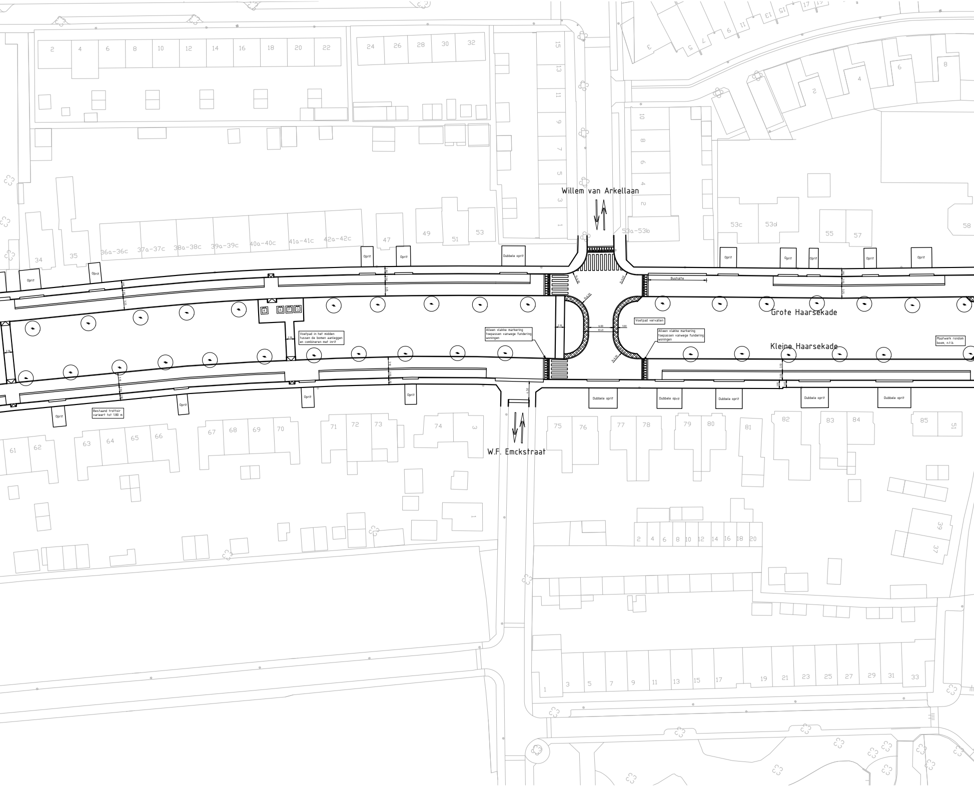
Willem van Arkellaan
Grote Haarsekade
Kleine Haarsekade
W.F. Emckstraat
Voetpad in het midden tussen de bomen aanleggen en combineren met inrit
Alleen vlakke markering toepassen vanwege fundering woningen
Alleen vlakke markering toepassen vanwege fundering woningen
Voetpad vervallen
Bushalte
Maatwerk rondom boom, n.t.b.
Bestaand trottoir varieert tot 1.80 m
Oprit
Dubbele oprit
K
A
P
G
2.10
6.00
8.40
1.00
R=6.00
4.50
2
4
6
8
10
12
14
16
18
20
22
24
26
28
30
32
34
35
36a-36c
37a-37c
38a-38c
39a-39c
40a-40c
41a-41c
42a-42c
47
49
51
53
53a-53b
53c
53d
55
57
58
61
62
63
64
65
66
67
68
69
70
71
72
73
74
75
76
77
78
79
80
81
82
83
84
85

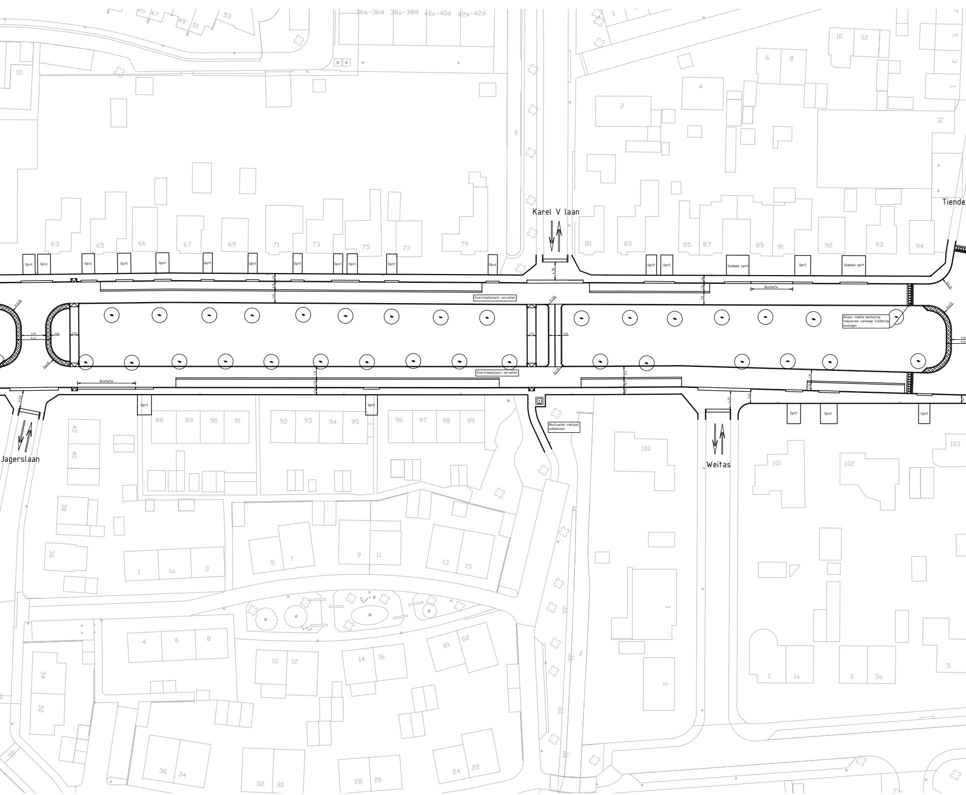

Karel V laan
Tiende
Jagerslaan
Weitas
Oprit
Dubbele oprit
Bushalte
Oversteekplaats vervallen
Oversteekplaats vervallen
Alleen vlakke markering toepassen vanwege fundering woningen
Bestaande voetpad aanpassen
36a-36d
38a-38d
40a-40d
42a-42d
63
65
66
67
69
71
73
75
77
79
81
83
85
87
89
91
92
93
94
88
89
90
91
92
93
94
95
96
97
98
99
100
101
102
103

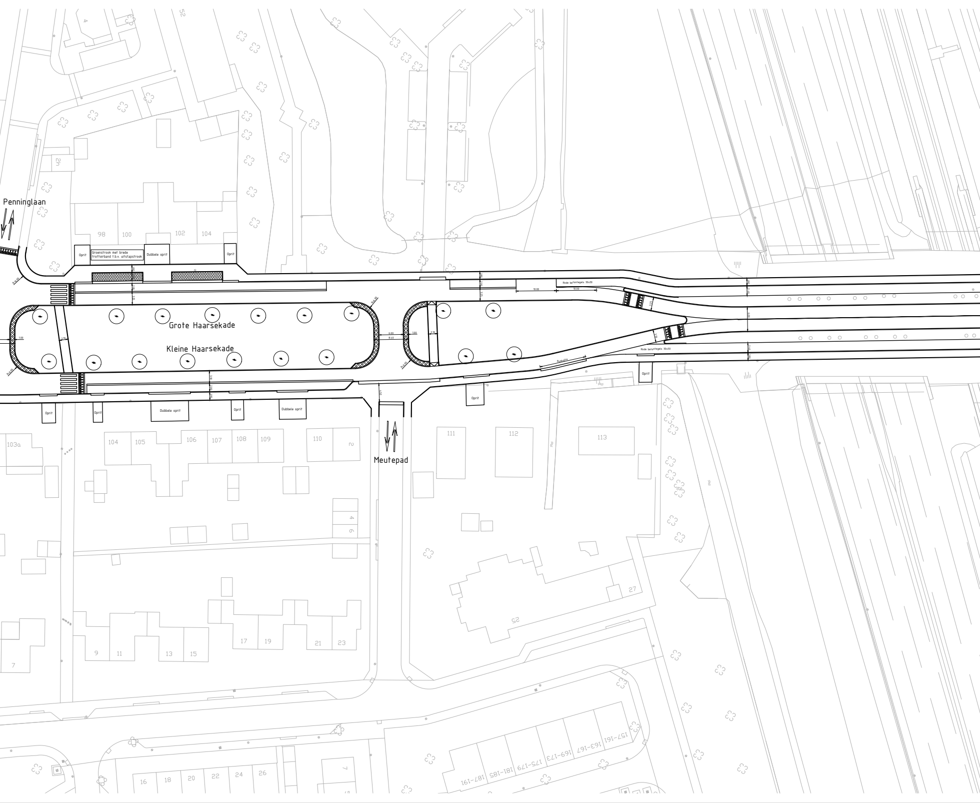
Penninglaan
Oprit
Groenstrook met brede trottoirband t.b.v. uitstapstrook
Dubbele oprit
Oprit
98
100
102
104
2h
52
4
Grote Haarsekade
Kleine Haarsekade
Rode betontegels 30x30
10.00
10.00
Rode betontegels 30x30
Busbult
Oprit
Oprit
Oprit
Oprit
Dubbele oprit
Oprit
Dubbele oprit
Oprit
103a
104
105
106
107
108
109
110
2
Meutepad
111
112
113
4
6
27
25
7
9
11
13
15
17
19
21
23
16
18
20
22
24
26
7
191-187
185-181
179-175
173-169
167-163
161-157

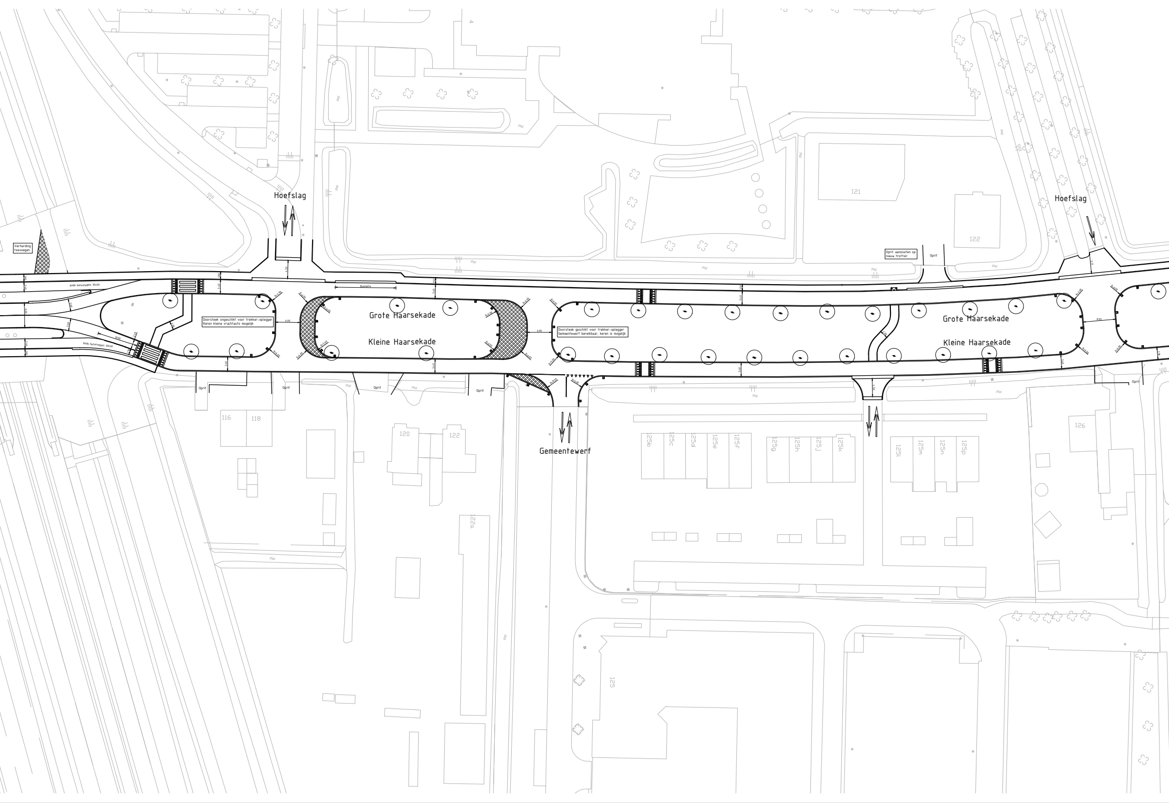
Hoefslag
Hoefslag
Verharding toevoegen
rode betontegels 30x30
Rode betontegels 30x30
Bushalte
Grote Haarsekade
Kleine Haarsekade
Grote Haarsekade
Kleine Haarsekade
Doorsteek ongeschikt voor trekker-oplegger
Keren kleine vrachtauto mogelijk
Doorsteek geschikt voor trekker-oplegger
Gemeentewerf bereikbaar, keren is mogelijk
Oprit aansluiten op nieuw trottoir
Oprit
Oprit
Oprit
Oprit
Oprit
Oprit
Gemeentewerf
121
122
116
118
120
122
122a
125
125b
125c
125d
125e
125f
125g
125h
125j
125k
125l
125m
125n
125p
126
4
6.00
6.00
3.40
3.40
1.80

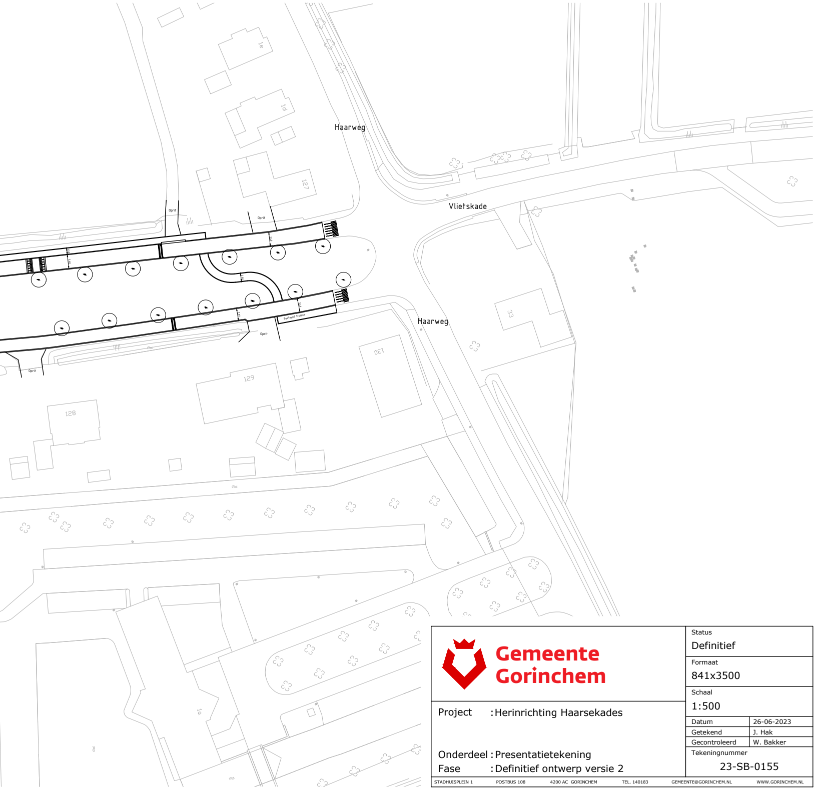
1e
1d
127
Haarweg
Vlietskade
Oprit
Oprit
Oprit
Oprit
Bestaand trottoir
Haarweg
33
130
129
128
1a

Gemeente Gorinchem

Project : Herinrichting Haarsekades

Onderdeel : Presentatietekening
Fase : Definitief ontwerp versie 2

Status	Definitief
Formaat	841x3500
Schaal	1:500
Datum	26-06-2023
Getekend	J. Hak
Gecontroleerd	W. Bakker
Tekeningnummer	23-SB-0155

STADHUISPLEIN 1 POSTBUS 108 4200 AC GORINCHEM TEL. 140183 GEMEENTE@GORINCHEM.NL WWW.GORINCHEM.NL