


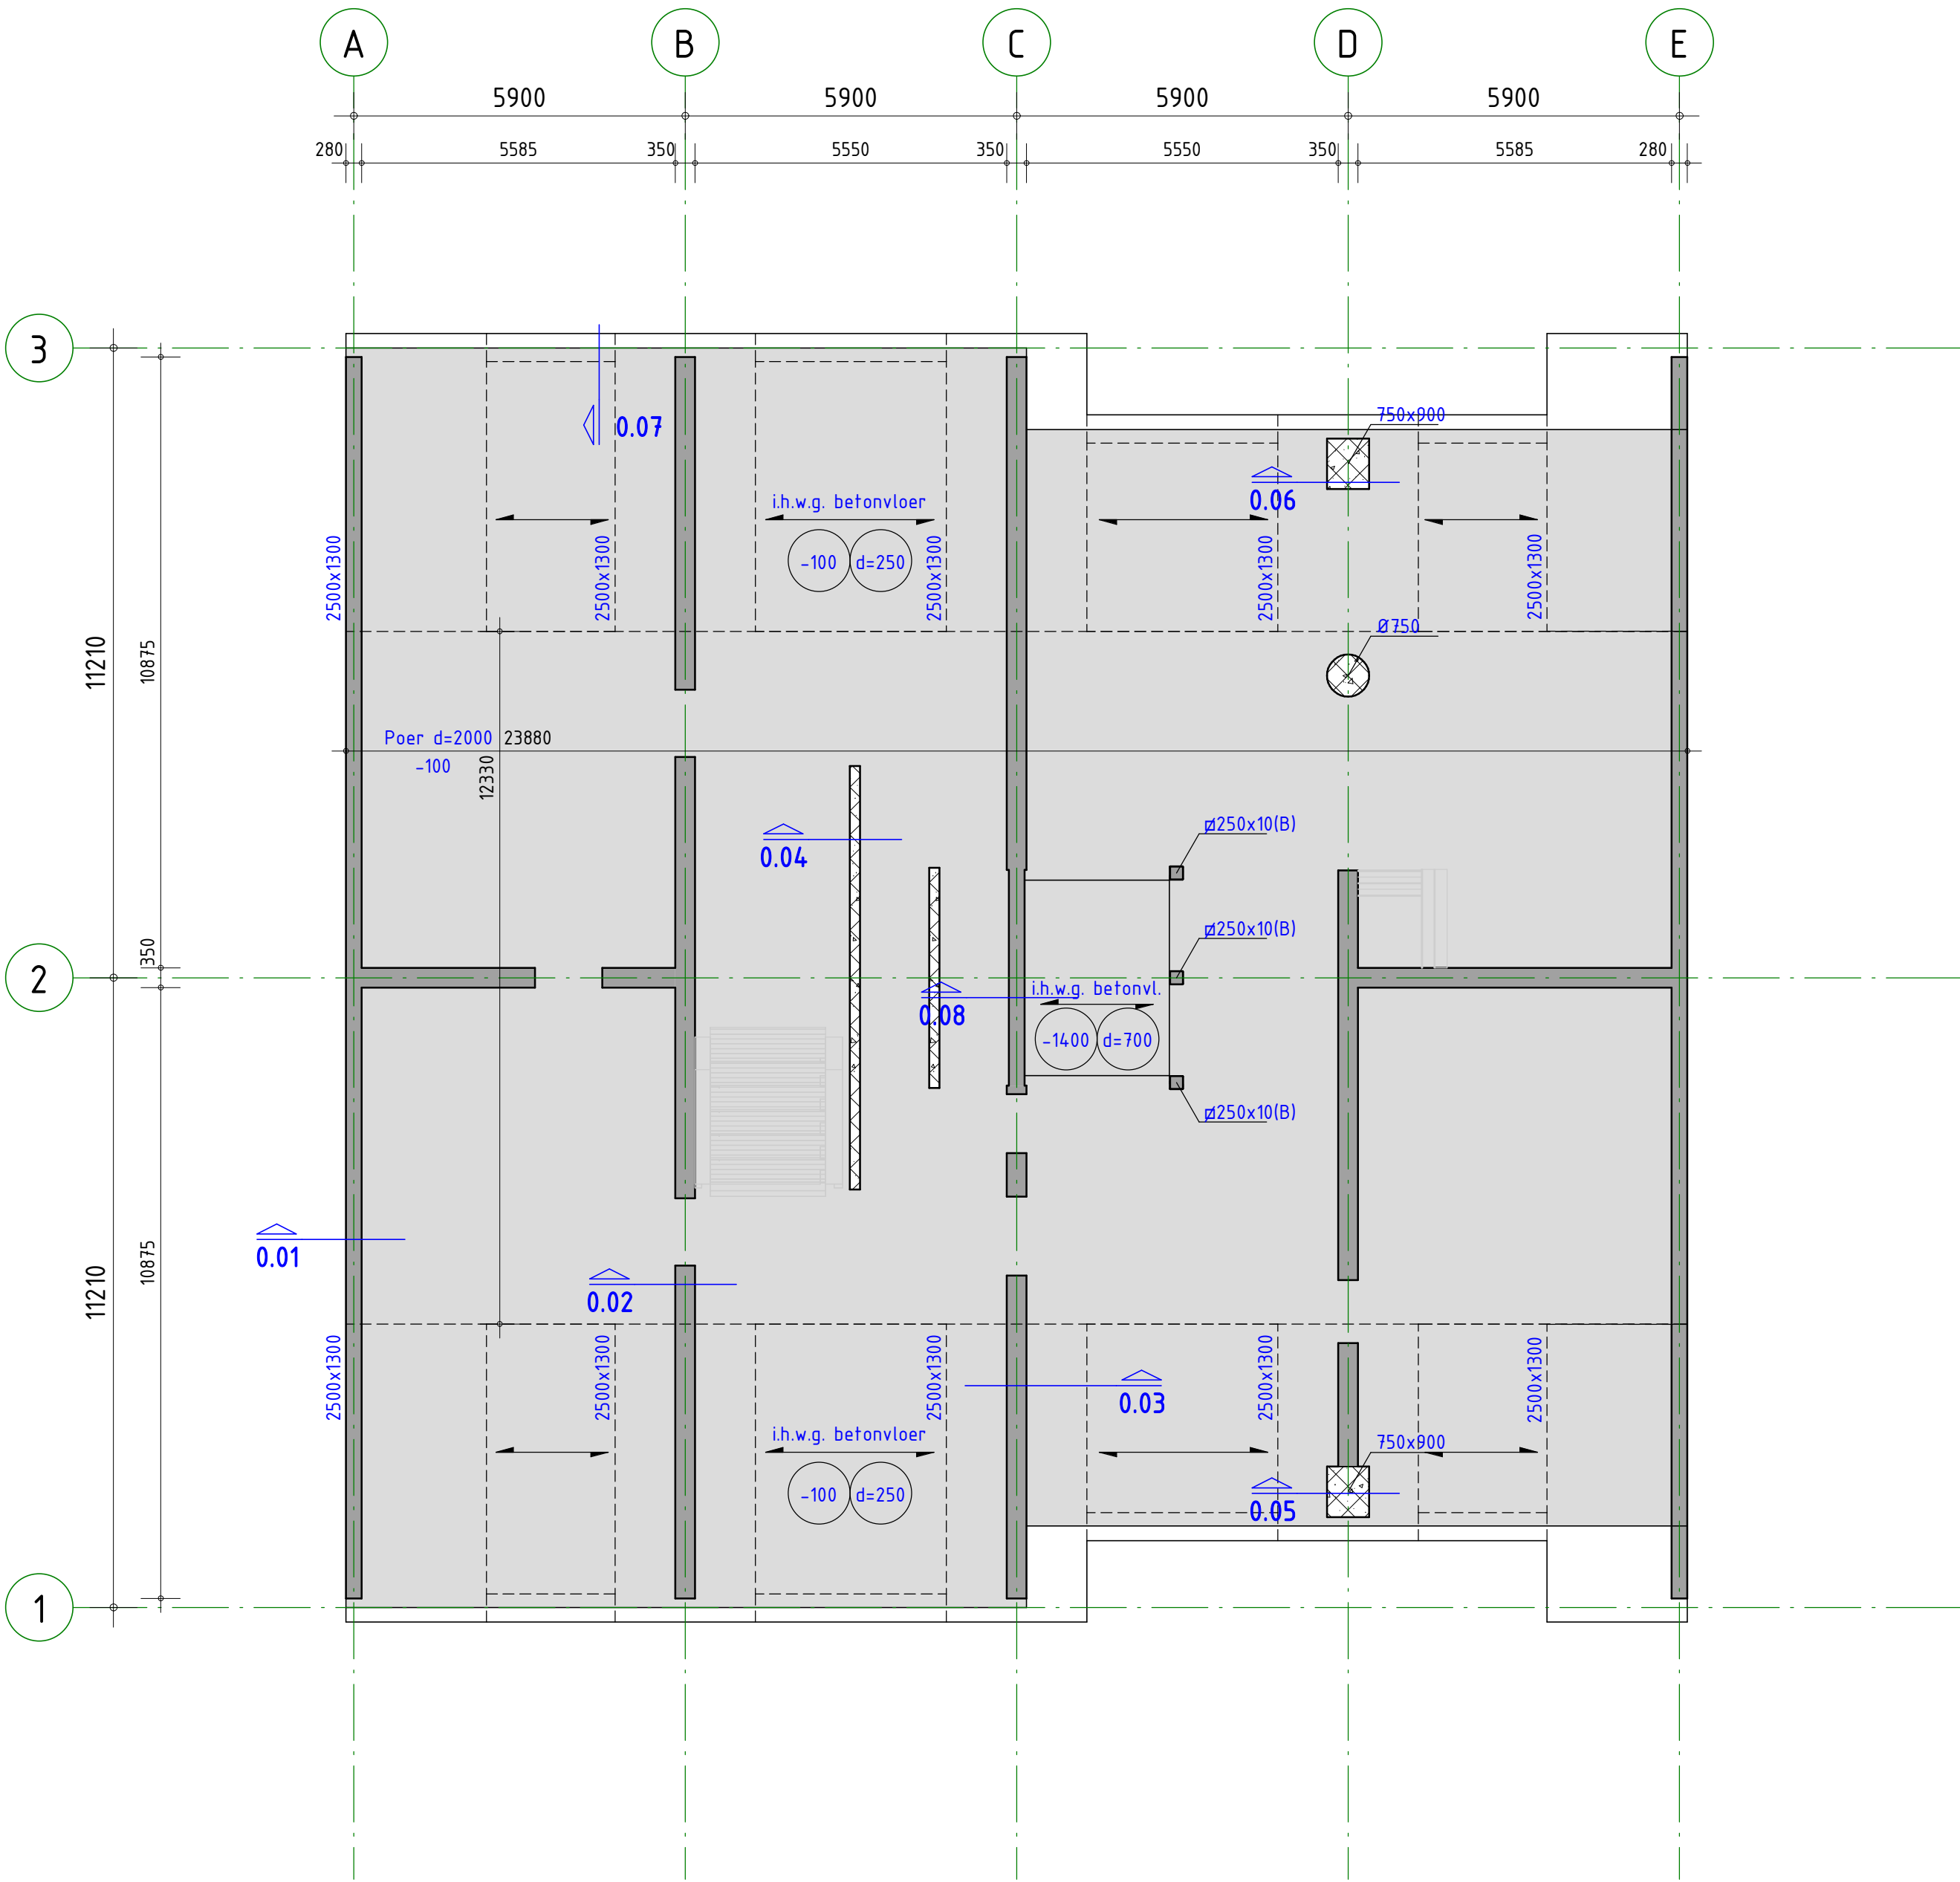

ALGEMENE OPMERKINGEN

- Alle hoogtematen t.o.v. Peil (tenzij anders aangegeven).

- Alle maten in mm (tenzij anders aangegeven).

- Voor overige maatvoering zie bouwkundige tekening(en).

LEGENDA

Materialen

: Beton

: Prefab beton

: Kalkzandsteen

GD

: geveldrager

NO

: noodverstort

VS

: versterkte strook (binnen de vloerdikte)

WVB

: windverband

MV

: momentvast

(B)

: betongevuld

(GB)

: gewapend betongevuld

KD

: koudebrugonderbreking

BWS

: borstweringsteunen

: springszone

Overspanningsrichting(en)

: ih.w.g. betonvloer (+P de)

: Breedplaatvloer

: Prefab betonplaat

: Staalplaatbetonvloer

HE200A

: HE200A, kolom op de constructie

HE260A

: HE260A, kolom onder de constructie

RENVOOI STAALCONSTRUCTIE

Constructiedeel

Staalkwaliteit

Flensprof. en stripstaal : S355

Koker- en buisprofielen : S355

THG-liggers : nvt.

Koker- en buisprofielen wantgewast/wantgevoerd uitvoeren (tenzij anders aangegeven)

Geldende voorschriften

: Bouwbesluit 2012

Lasverbinding : Afmetingen en berekening vlgs aannemer.

Lasdraad aanpassen aan staalkwaliteit.

Alle lassen a ± 0,5 x tr ; min. 5 mm

Bouwverbinding : Afmetingen en berekening vlgs aannemer.

Bouten en moeren

Ankers (tenzij anders aangegeven)

Oppervlakte behandeling : behandeling volgens bestek

(tenzij anders aangegeven)

RENVOOI BETONCONSTRUCTIE

Algemene gegevens:

- Onderstempelings- en stabiliteitsvoorzieningen tijdens uitvoering volgens werkplan van de aannemer.

Geldende voorschriften

: Bouwbesluit 2012

| Constructiedeel          | Betonkwaliteit: | Milieuklasse: |
|--------------------------|-----------------|---------------|
| Fund. Balk               | C30/37          | XC4, XF1      |
| Poer                     | C30/37          | XC4, XF1      |
| Bgg. Vloer ih.w.g.       | C30/37          | XC3           |
| Breedpl. Vloer           | C30/37          | XC1           |
| Balken verd. vloeren     | C35/45          | XC1           |
| Prefab vloeren           | C40/50          | XC1           |
| Ihwg wand                | C35/45          | XC1           |
| Prefab wand              | C40/50          | XC1           |
| Prefab kolom             | C50/60          | XC1           |
| Staalbeton kolom         | C50/60          | XC1           |
| Prefab trappen/bordessen | C35/45          | XC1           |
| Galerij/balkon           | C35/45          | XC4, XD3, XF4 |
| Staalplaatbetonvloer     | C30/37          | XC3           |

|                        |       |          |
|------------------------|-------|----------|
| omschrijving wijziging | datum | getekend |
|                        | E     |          |
|                        | D     |          |
|                        | C     |          |
|                        | B     |          |
|                        | A     |          |

Pieters

BOUWTECHNIEK

Pieters Bouwtechniek

Cruquiusweg 98-S

1019 AJ Amsterdam

020-3050940

info.amsterdam@pieters.net

www.pietersbouwtechniek.nl

project

Kenniskwartier kavel 2D, Amsterdam

opdrachtgever

Woningstichting de Key

architect

LEVS architecten

formaat

A1

schaal

1 : 100

datum

18-06-2021

fase

Omgevingsvergunning

projectleider

T. van Schenk Brill

tekenaar

D. van Baak

onderwerp

Begane grond

projectnr.

720088

tekeningnr.

OV-100

wijz.

-