


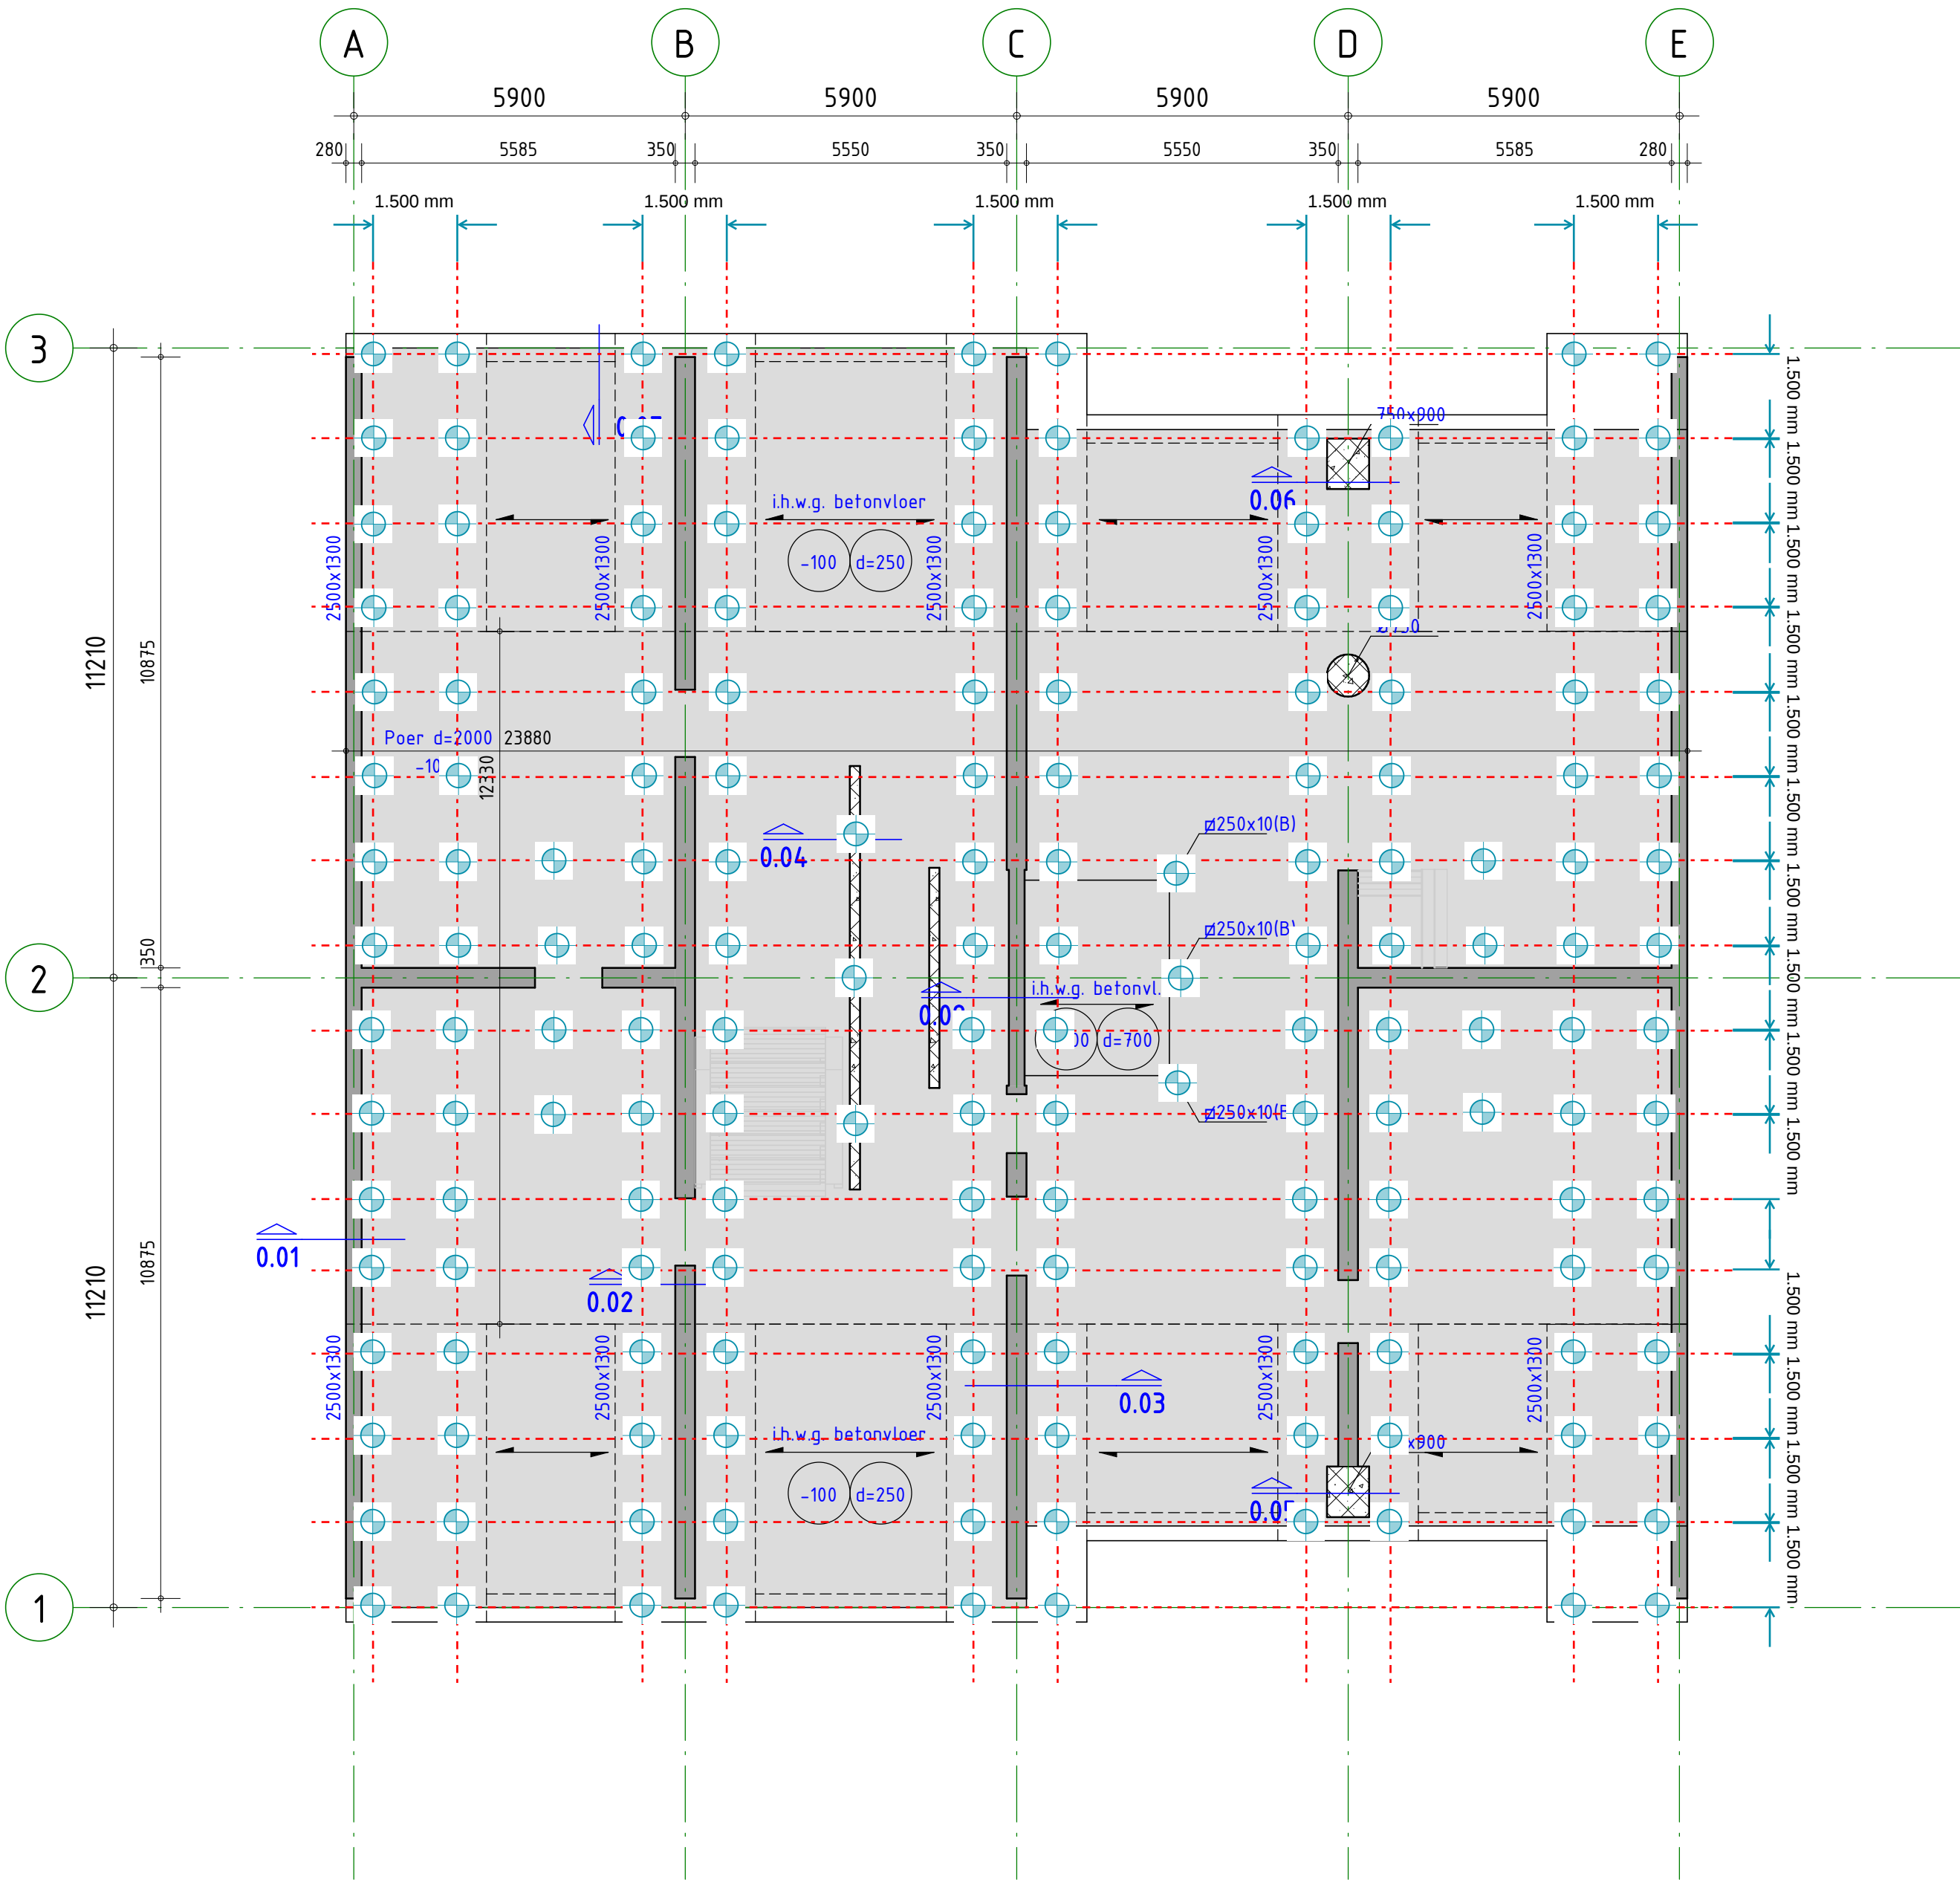

ALGEMENE OPMERKINGEN

- Alle hoogtematen t.o.v. Peil (tenzij anders aangegeven).

- Alle maten in mm (tenzij anders aangegeven).

- Voor overige maatvoering zie bouwkundige tekening(en).

LEGENDA

Materialen

Beton

Prefab beton

Kalkzandsteen

GD

: geveldrager

NO

: noodverstort

VS

: versterkte strook (binnen de vloerdikte)

WVB

: windverband

MV

: momentvast

(B)

: betongevuld

(GB)

: gewapend betongevuld

KD

: koudbrugonderbreking

BWS

: borstweringssteunen

: sparingszone

Overspanningsrichting(en)

: ih.w.g. betonvloer (+P) (+N)

: Breedplaatvloer

: Prefab betonplaat

: Staalplaatbetonvloer

HE200A

: HE200A, kolom op de constructie

HE260A

: HE260A, kolom onder de constructie

RENVOOI STAALCONSTRUCTIE

Constructiedeel

Staal kwaliteit

Flensprof. en stripstaal

: S355

Koker- en buisprofielen

: S355

THG-liggers

: nvt.

Koker- en buisprofielen wantgewast/wantgevormd uitvoeren

(tenzij anders aangegeven)

Bouwverbinding

: Afmetingen en berekening volgens aannemer.

Bouten en moeren

Ankers

(tenzij anders aangegeven)

Geldende voorschriften

: Bouwbesluit 2012

Lasverbinding

: Afmetingen en berekening volgens aannemer.

Lasdraad aanpassen aan staalkwaliteit.

Alle lassen

a ± 0,5 x t; min. 5 mm

Oppervlakte behandeling

: behandeling volgens bestek

(tenzij anders aangegeven)

(tenzij anders aangegeven)

RENVOOI BETONCONSTRUCTIE

Geldende voorschriften

: Bouwbesluit 2012

Algemene gegevens:

- Onderstempelings- en stabiliteitsvoorzieningen tijdens uitvoering volgens werkplan van de aannemer.

Constructiedeel	Betonkwaliteit:	Milieuklasse:
Fund. Balk	C30/37	XC4, XF1
Poer	C30/37	XC4, XF1
Bgg. Vloer ih.w.g.	C30/37	XC3
Breedpl. Vloer	C30/37	XC1
Balken verd. vloeren	C35/45	XC1
Prefab vloeren	C40/50	XC1
Ihwg wand	C35/45	XC1
Prefab wand	C40/50	XC1
Prefab kolom	C50/60	XC1
Staalbeton kolom	C50/60	XC1
Prefab trappen/bordessen	C35/45	XC1
Galerij/balkon	C35/45	XC4, XD3, XF4
Staalplaatbetonvloer	C30/37	XC3

= Grondverdringende betonschroefpaal met verloren punt Ø460/560 en groutinjectie

Fd,max = 2750 kN

Horizontaalkracht = 40 kN

Paalpuntniveau = gem. NAP - 25m

Totaal 170 stuks

Plan gebaseerd op geotechnisch advies Inpijn Blokpoel: 02P016028-adv-01 V(1.0)

Opzet is voorlopig en kan pas definitief gemaakt na het gereedkomen van de definitieve hoofdberekening

omschrijving wijziging	datum	getekend
	E	
	D	
	C	
	B	
	A	

Pieters

BOUWTECHNIEK

Pieters Bouwtechniek

Cruquiusweg 98-S

1019 AJ Amsterdam

020-3050940

project

Kenniskwartier kavel 2D, Amsterdam

opdrachtgever

Woningstichting de Key

architect

LEVS architecten

formaat

A1

schaal

1 : 100

datum

14-07-2021

fase

Omgevingsvergunning

projectleider

T. van Schenk Brill

tekenaar

T. van Schenk Brill

onderwerp

Stippenplan

projectnr.

720088

tekeningnr.

0V-P01

getekend

wijz.

-