




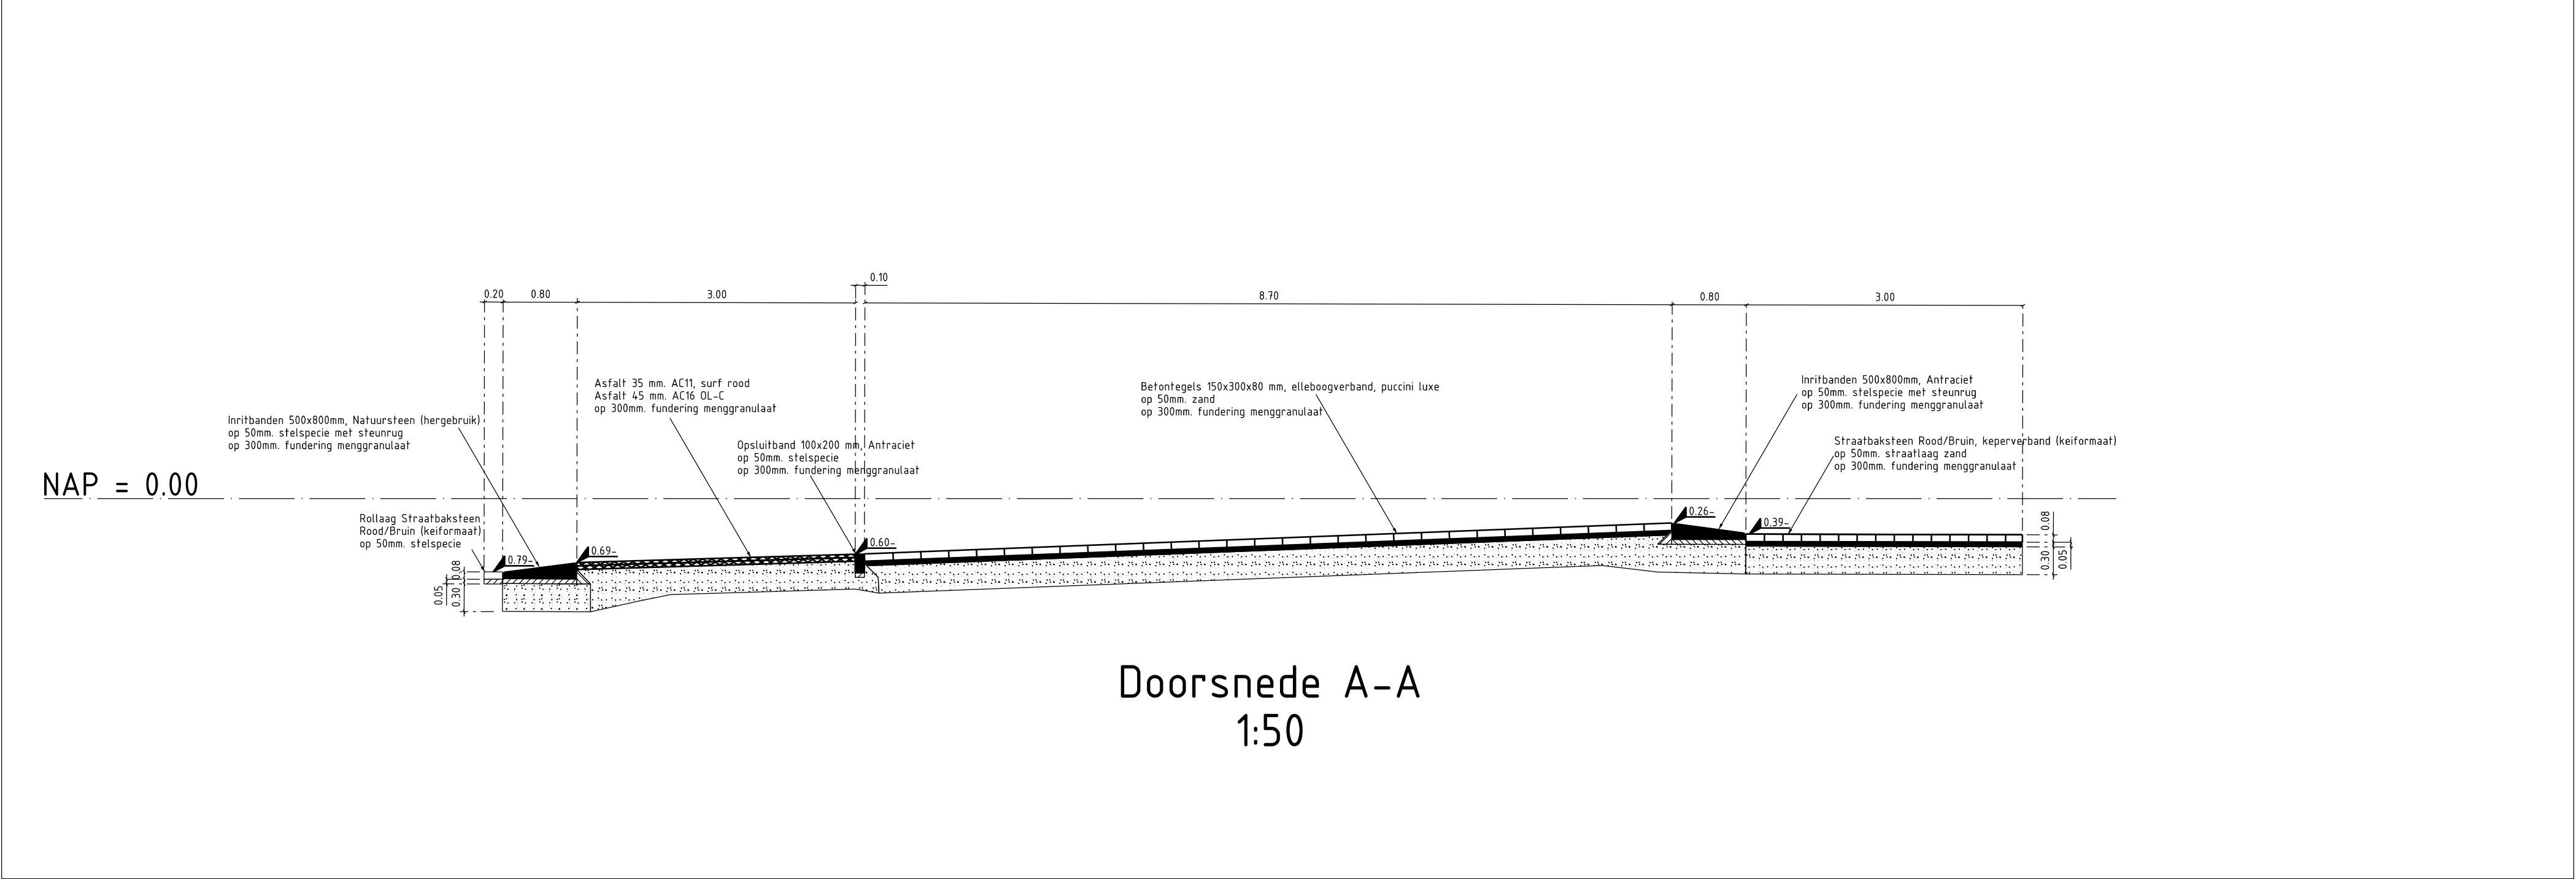

Doorsnede A-A
1:50

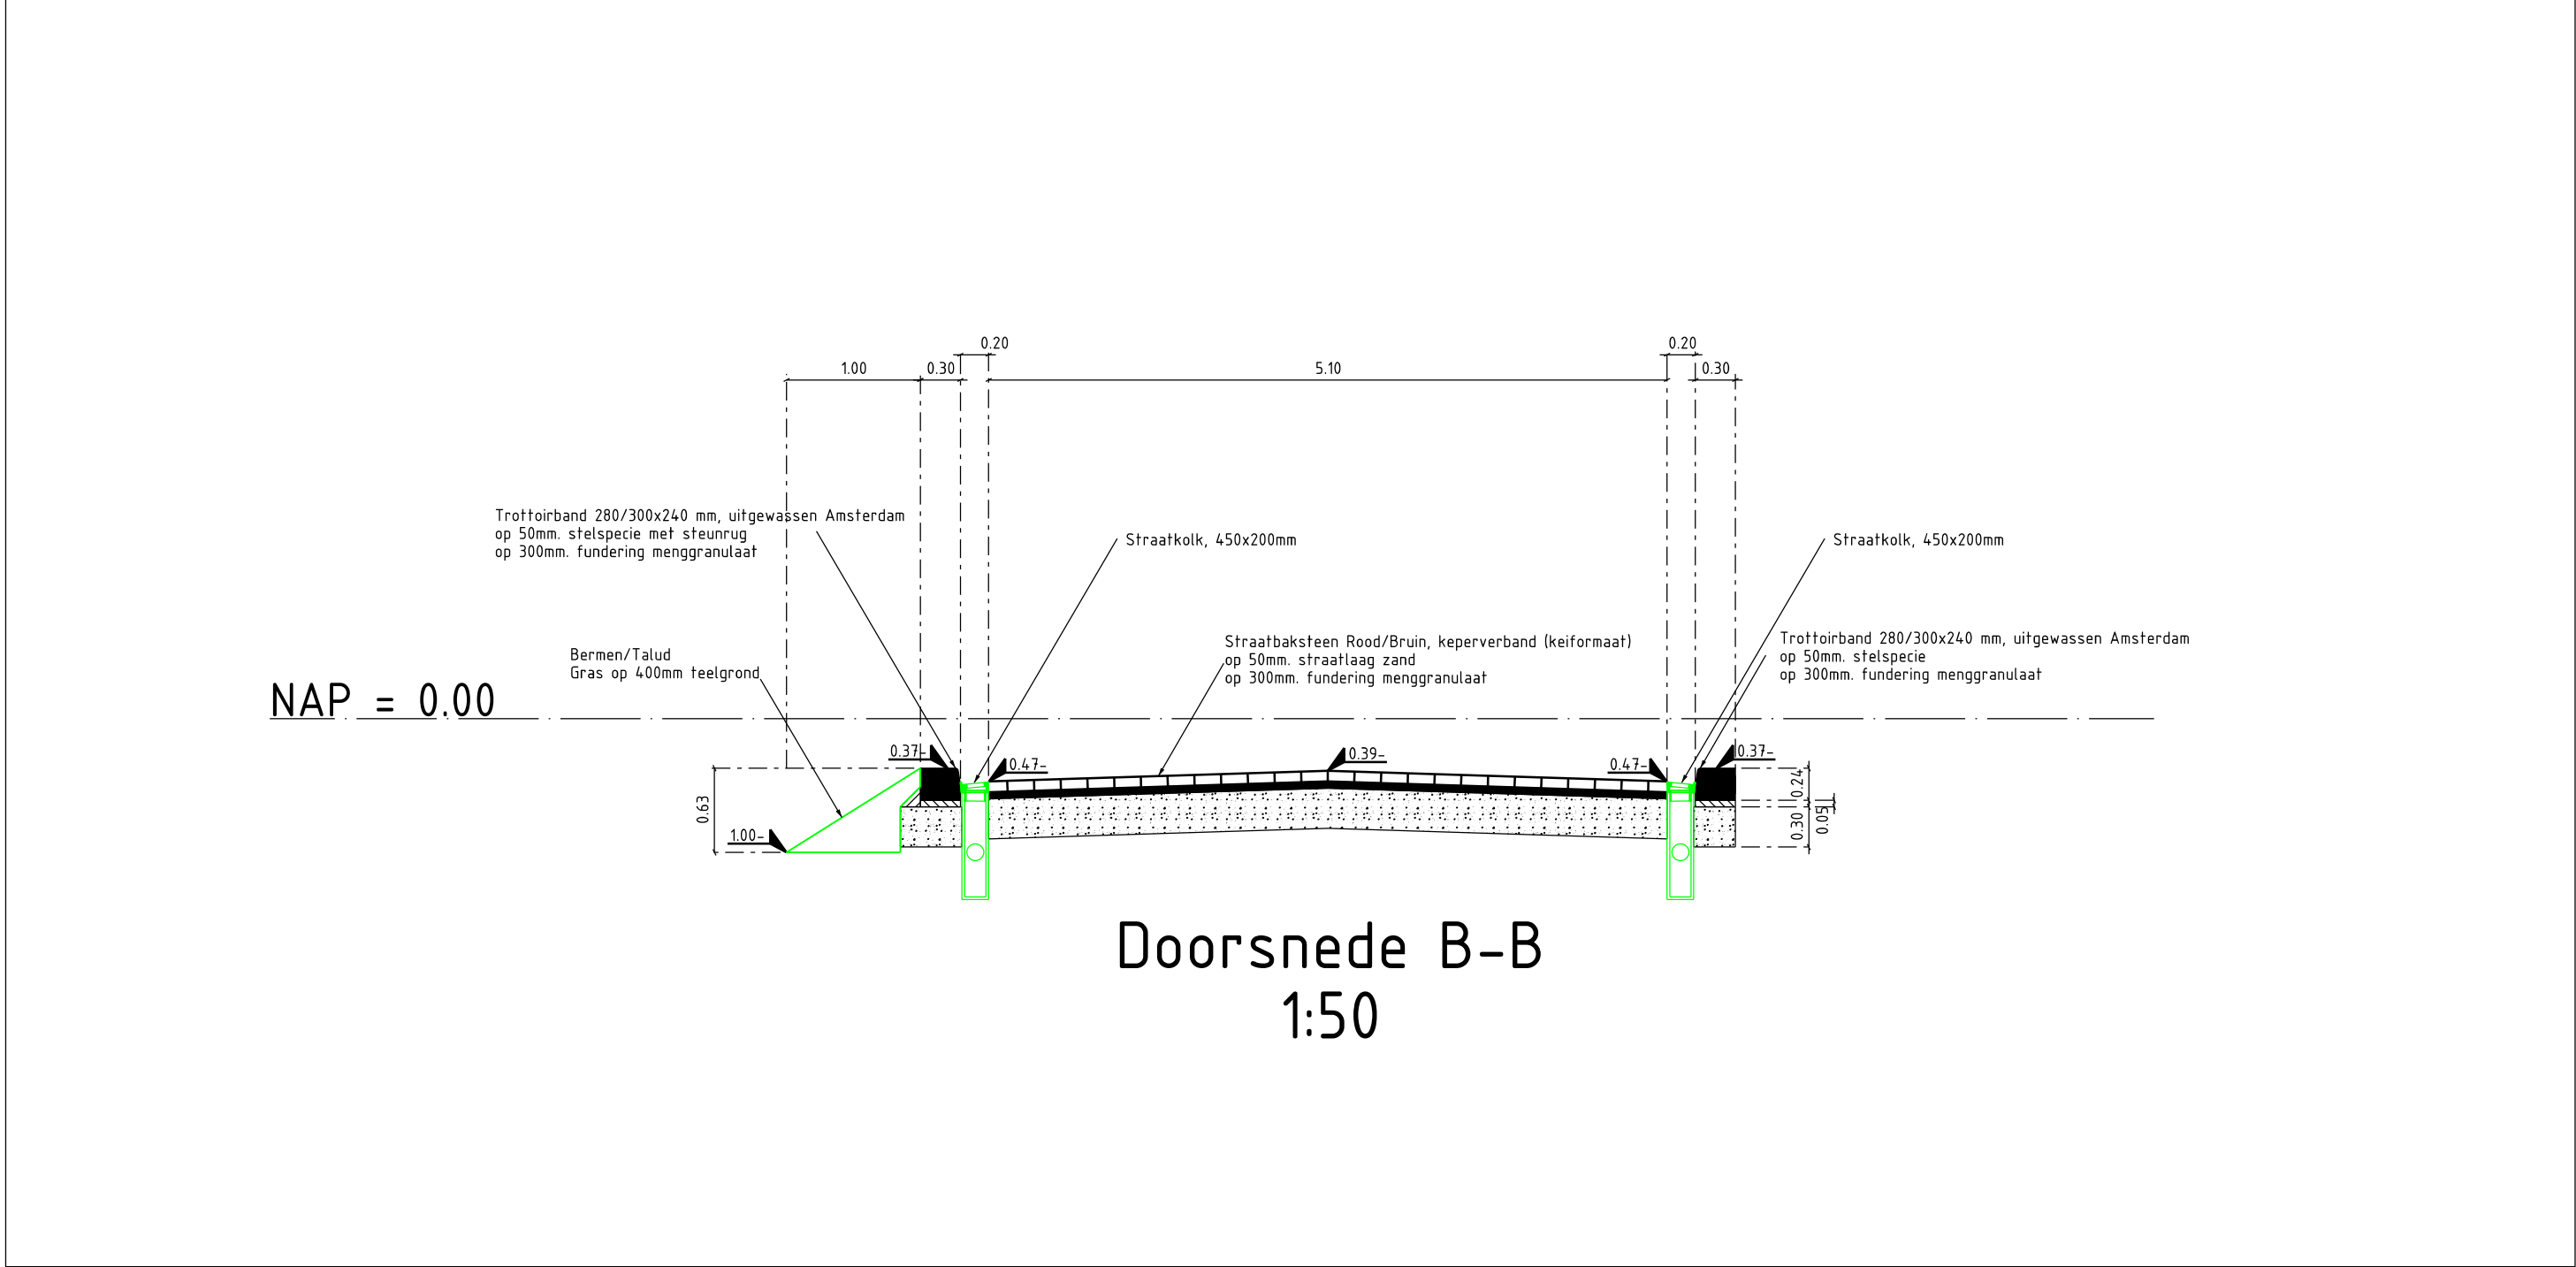

Doorsnede B-B
1:50

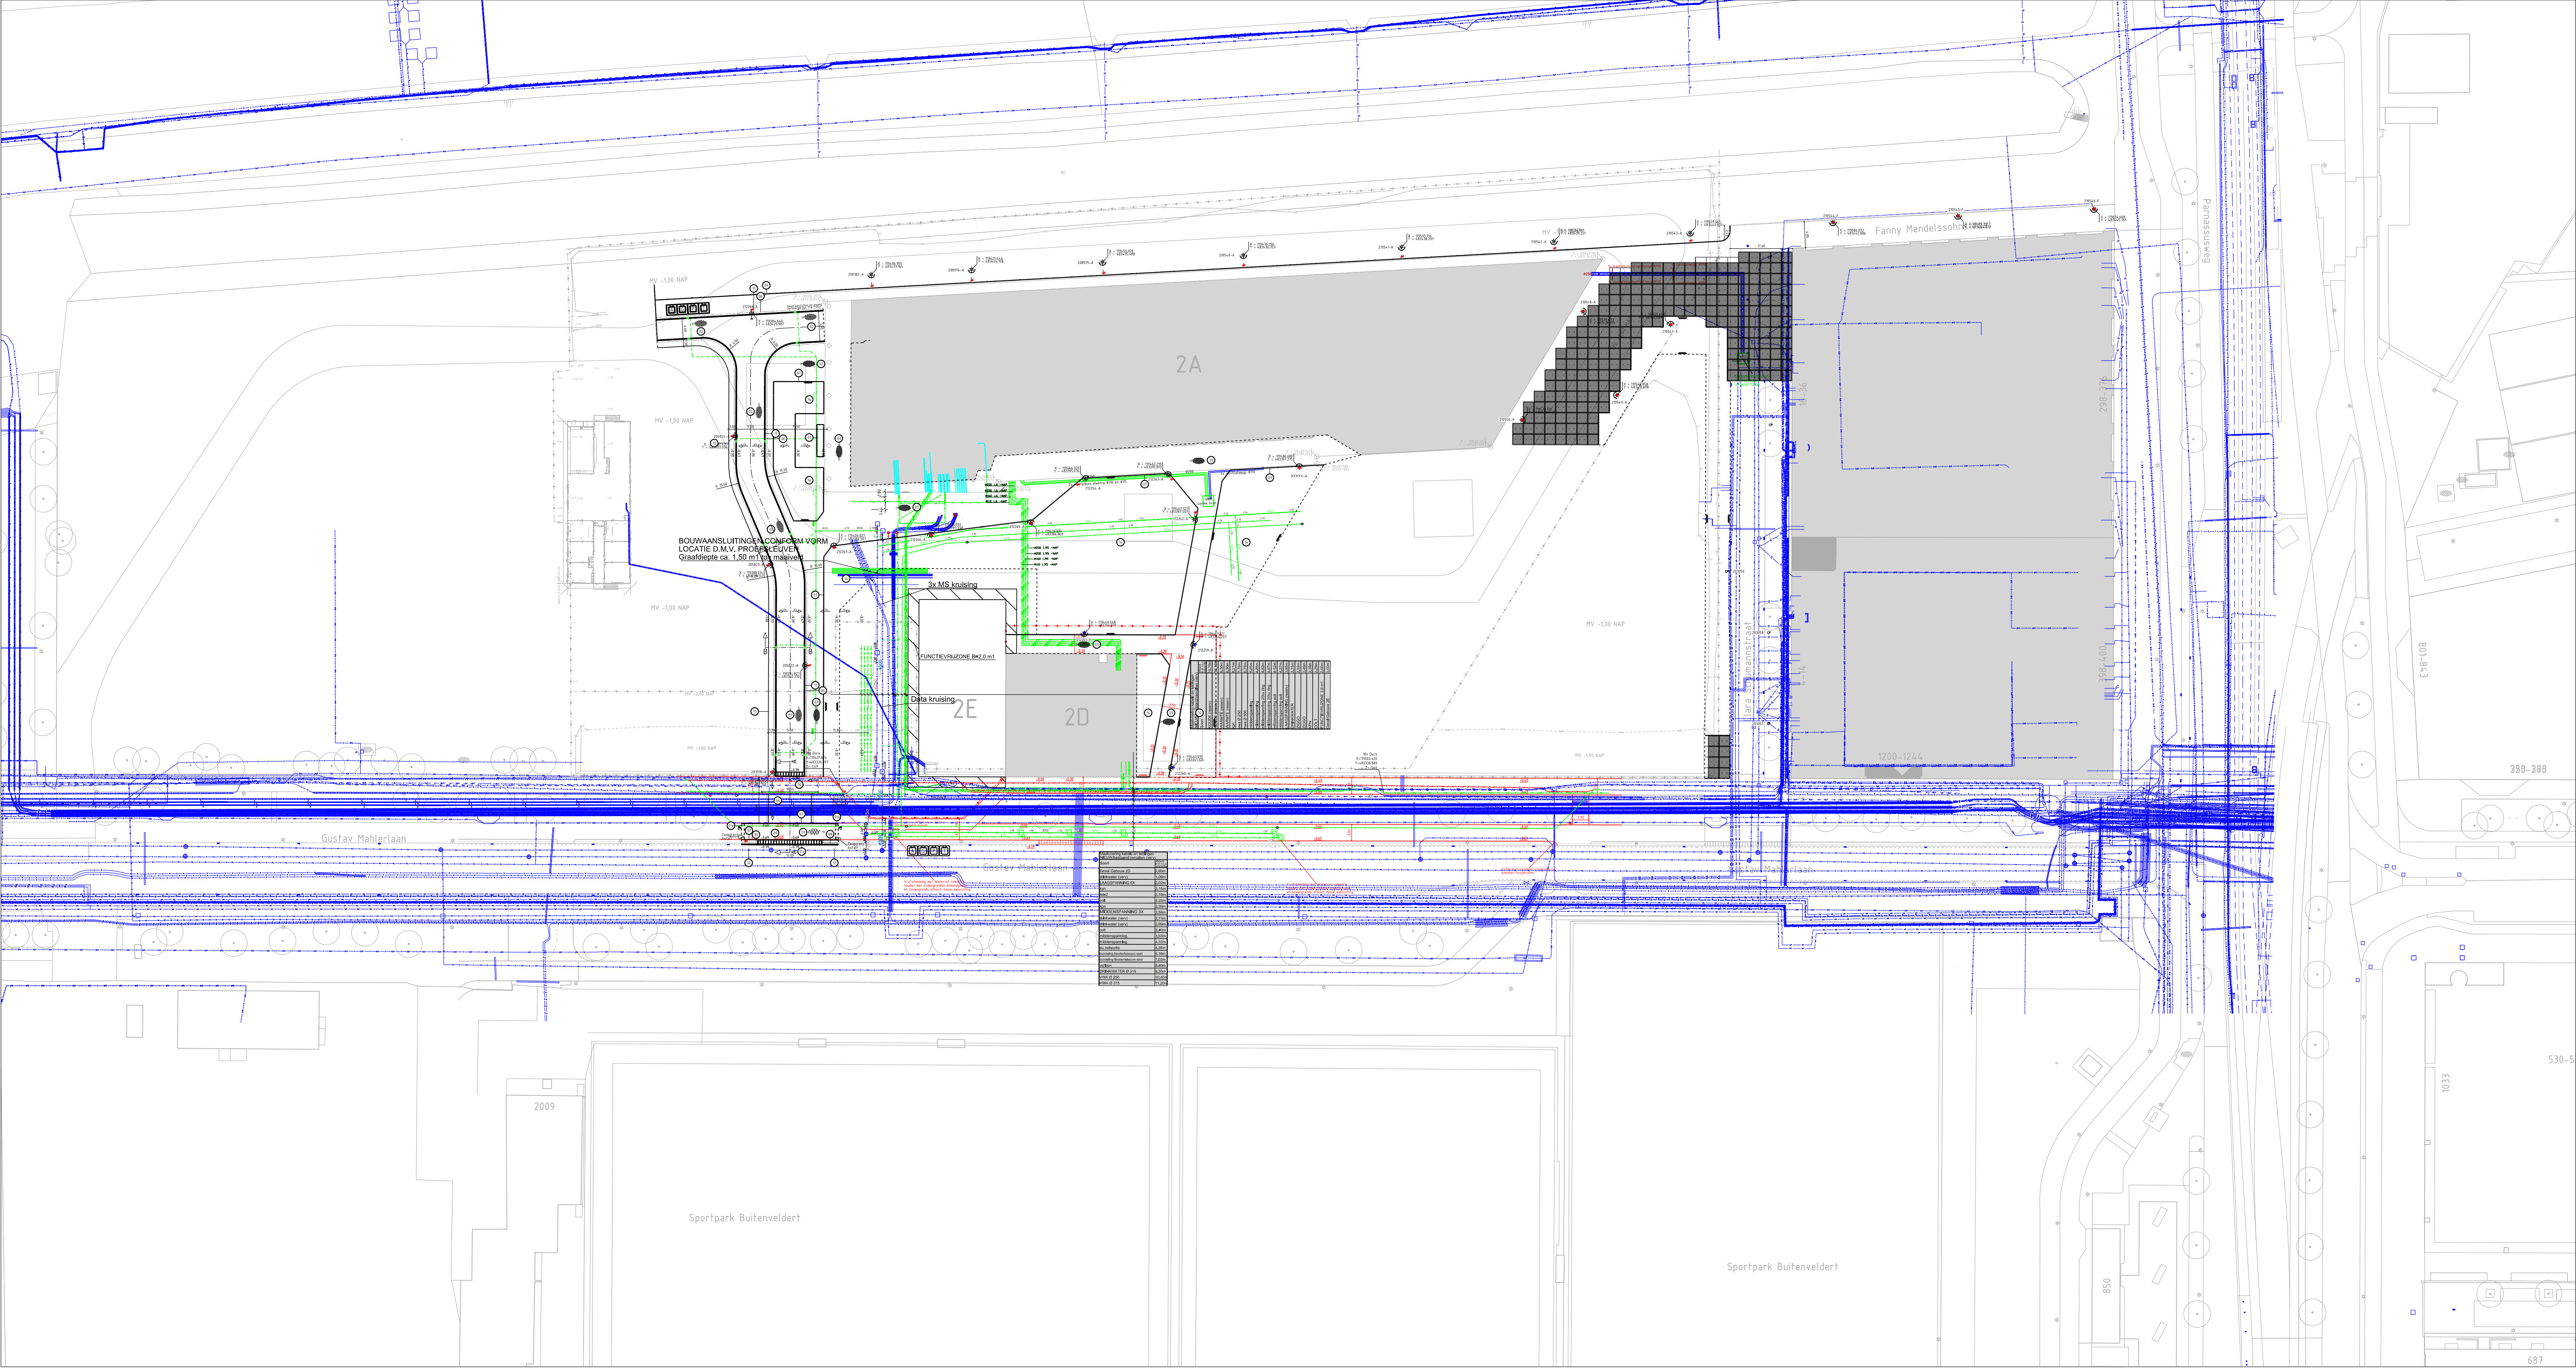

LEGENDA Nieuwe Situatie Ontsluitingsweg

- Maten in m, tenzij anders aangegeven
Hoogtes in m, tov N.A.P.
- 01 Asphalt 25 mm, AC11, surf road op 300mm, fundering menggranulaat
 - 02 Asphalt 35 mm, AC11, surf road
 - 03 Straatbaksteen Rood/Bruin, keijerverband (keifmaat) op 300mm, fundering menggranulaat
 - 04 Straatbaksteen Rood/Bruin, elleboogverband (dikmaat) op 300mm, fundering menggranulaat
 - 05 Betongtegels 150x300x80 mm, elleboogverband, puccini luxe op 300mm, fundering menggranulaat
 - 06 Natuursteen tegels 200x200x80 mm, halfsteensverband op 300mm, fundering menggranulaat
 - 07 Trottoirband 280/300x240 mm, uitgewassen Amsterdam op 300mm, fundering menggranulaat
 - 08 Opsluitband 100x200 mm, Antraciet op 300mm, fundering menggranulaat
 - 09 Trottoirband 300x250mm, Natuursteen op 300mm, fundering menggranulaat
 - 10 Inritbanden 500x800mm, Natuursteen (hergebruik) op 300mm, fundering menggranulaat
 - 11 Inritbanden 500x800mm, Antraciet op 300mm, fundering menggranulaat
 - 12 Rolslag Straatbaksteen Rood/Bruin (keifmaat) op 300mm, fundering menggranulaat
 - 13 Rolslag Straatbaksteen Rood/Bruin (keifmaat) op 300mm, fundering menggranulaat
 - 14 Markering in thermoplastisch materiaal
 - 15 Taludlijn (berm)
 - 16 Beplanting/Groenvak
 - 17 Locatie nieuwe lichtmast
 - 18 Locatie nieuwe lichtmast
 - 19 Nieuwe hoogtematen
 - 20 Bestaande hoogtematen uit model, bestaande situatie (UGN 8184-01 WRM binnentuin de Puls.dgn)

As rijweg