


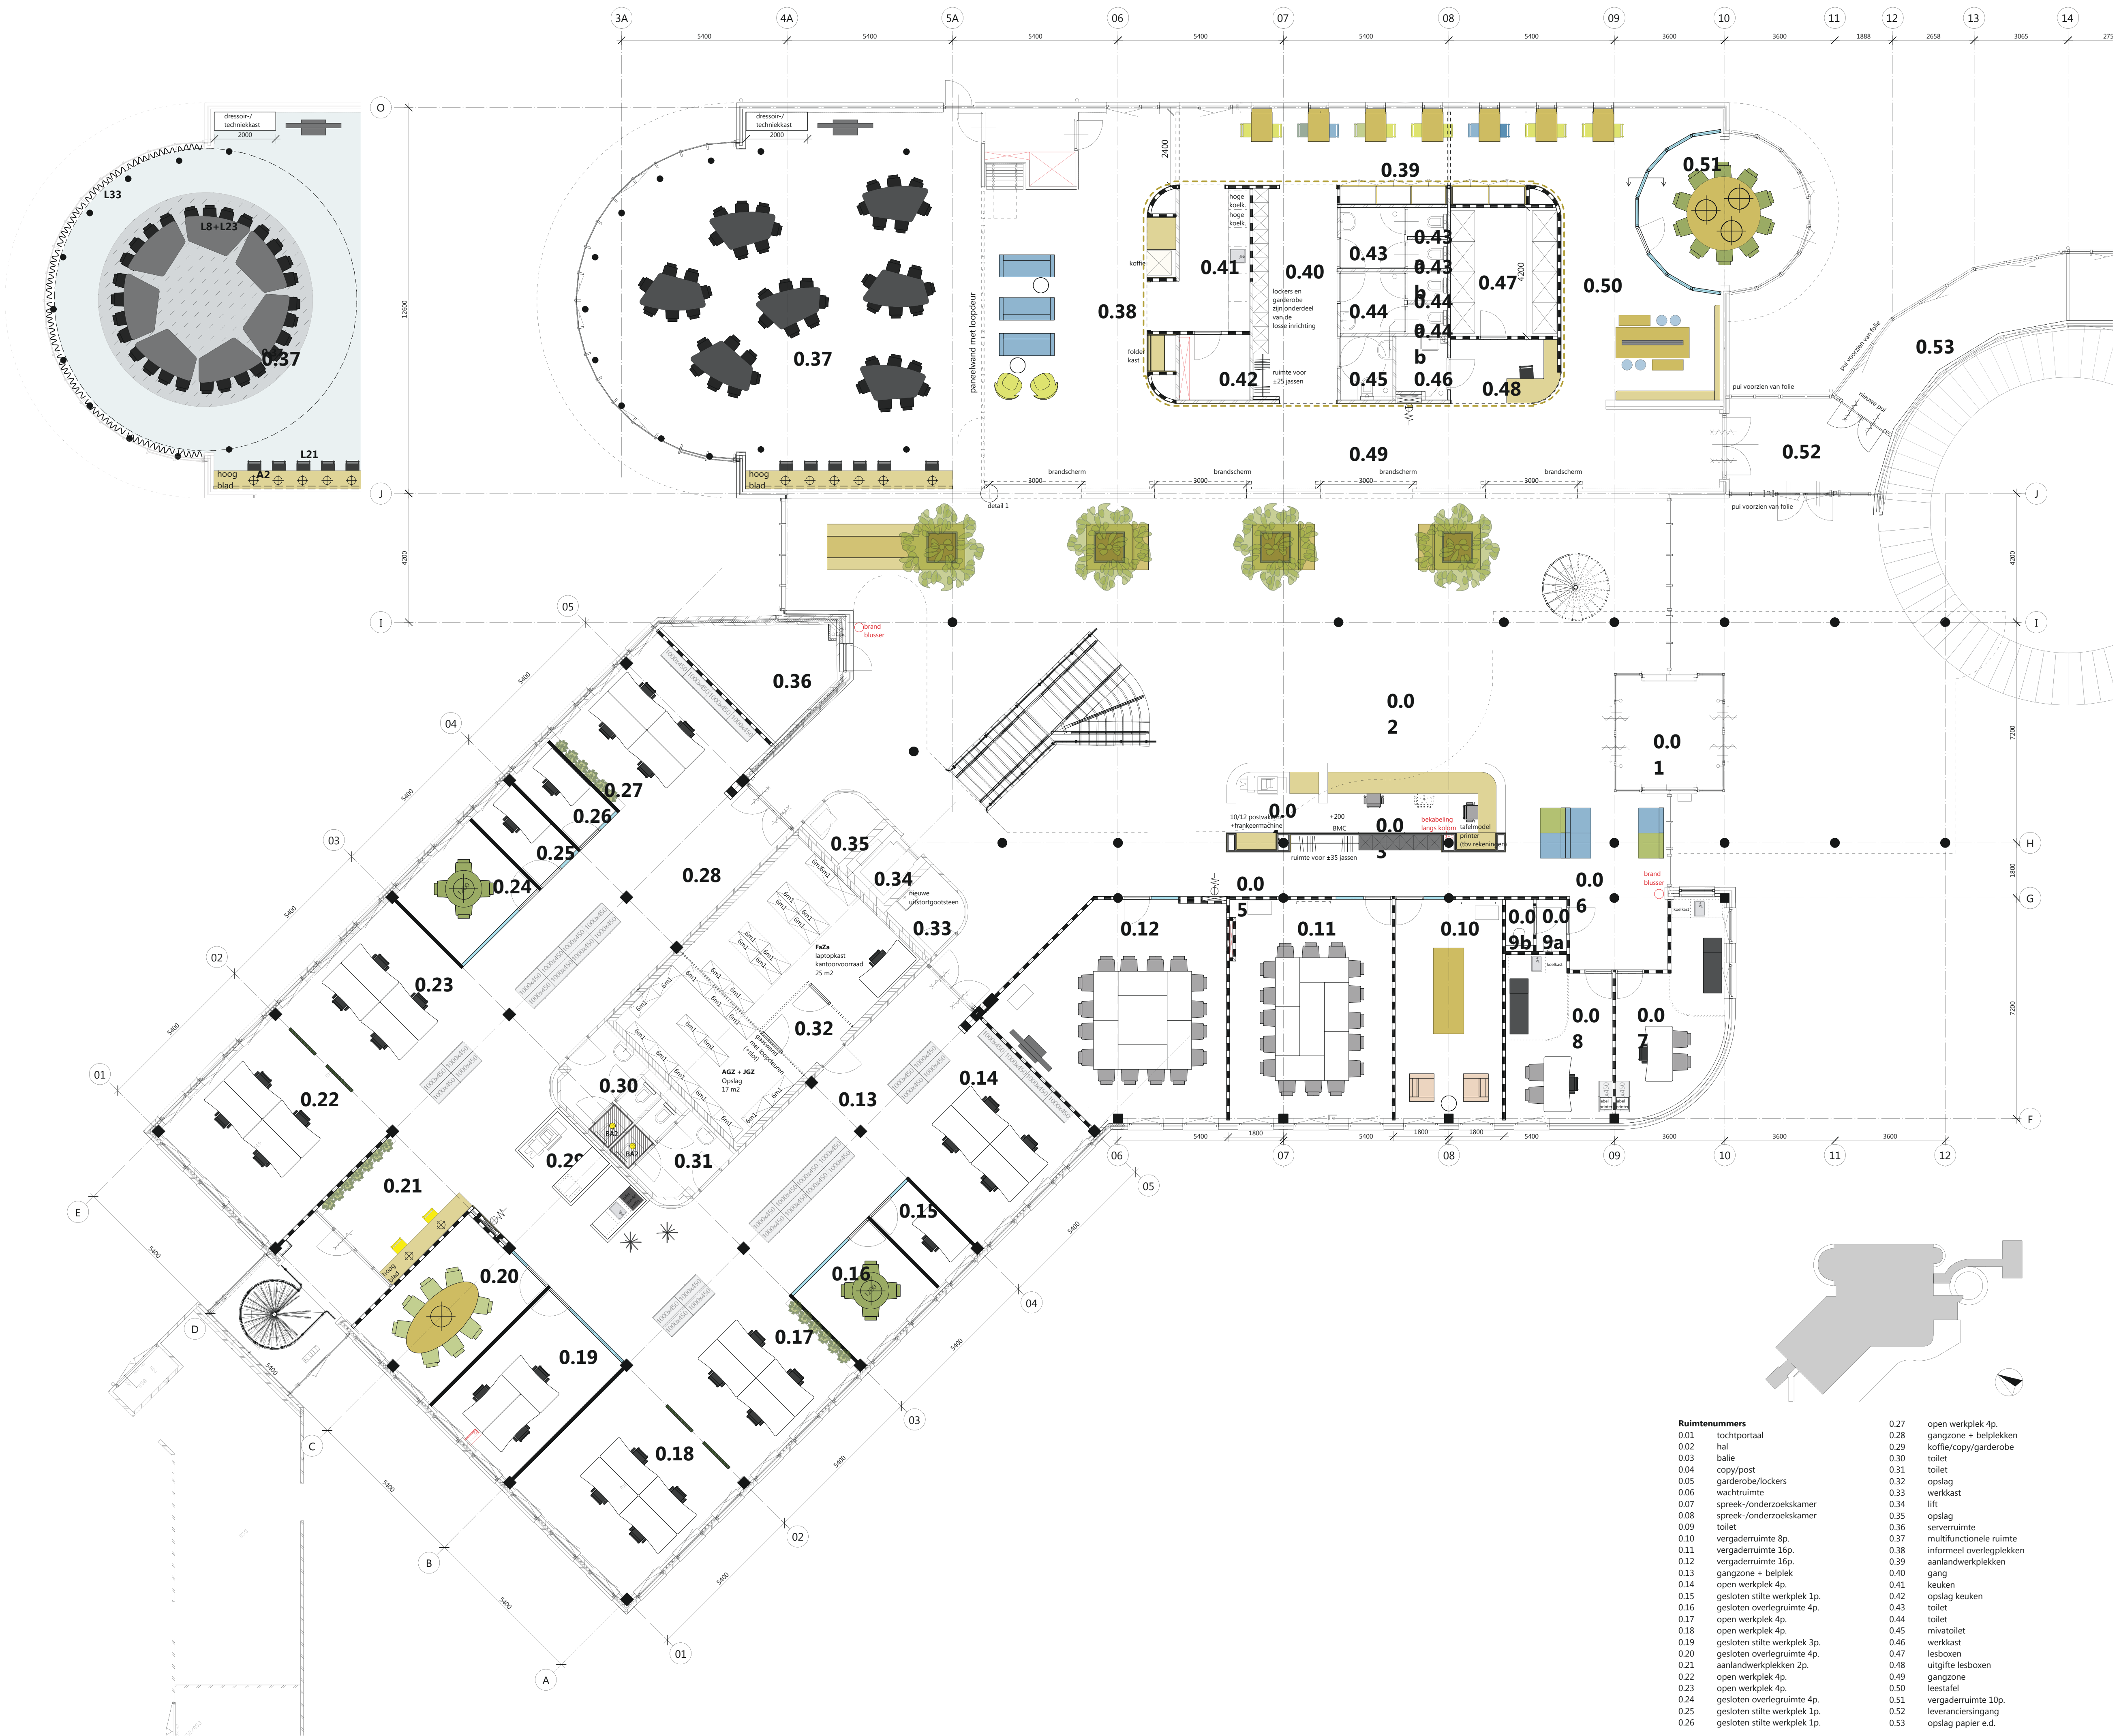

- | | |
|----------------------|-----------------------------|
| Ruimtenummers | |
| 0.01 | tochtopaal |
| 0.02 | hal |
| 0.03 | balie |
| 0.04 | copy/post |
| 0.05 | garderobe/lockers |
| 0.06 | wachtruimte |
| 0.07 | spreek-/onderzoekskamer |
| 0.08 | spreek-/onderzoekskamer |
| 0.09 | toilet |
| 0.10 | vergader ruimte 8p. |
| 0.11 | vergader ruimte 16p. |
| 0.12 | vergader ruimte 16p. |
| 0.13 | gangzone + belplek |
| 0.14 | open werkplek 4p. |
| 0.15 | gesloten stitewerkplek 1p. |
| 0.16 | gesloten overleg ruimte 4p. |
| 0.17 | open werkplek 4p. |
| 0.18 | open werkplek 4p. |
| 0.19 | gesloten stitewerkplek 3p. |
| 0.20 | gesloten overleg ruimte 4p. |
| 0.21 | aanlandwerkplekken 2p. |
| 0.22 | open werkplek 4p. |
| 0.23 | open werkplek 4p. |
| 0.24 | gesloten overleg ruimte 4p. |
| 0.25 | gesloten stitewerkplek 1p. |
| 0.26 | gesloten stitewerkplek 1p. |
| 0.27 | open werkplek 4p. |
| 0.28 | gangzone + belplekken |
| 0.29 | koffie/copy/garderobe |
| 0.30 | toilet |
| 0.31 | toilet |
| 0.32 | opslag |
| 0.33 | werkkast |
| 0.34 | lift |
| 0.35 | opslag |
| 0.36 | serverruimte |
| 0.37 | multifunctionele ruimte |
| 0.38 | informeel overlegplekken |
| 0.39 | aanlandwerkplekken |
| 0.40 | gang |
| 0.41 | keuken |
| 0.42 | opslag keuken |
| 0.43 | toilet |
| 0.44 | toilet |
| 0.45 | mivatoilet |
| 0.46 | werkkast |
| 0.47 | lesboxen |
| 0.48 | uitgifte lesboxen |
| 0.49 | gangzone |
| 0.50 | leestafel |
| 0.51 | vergader ruimte 10p. |
| 0.52 | leveranciersgang |
| 0.53 | opslag papier e.d. |