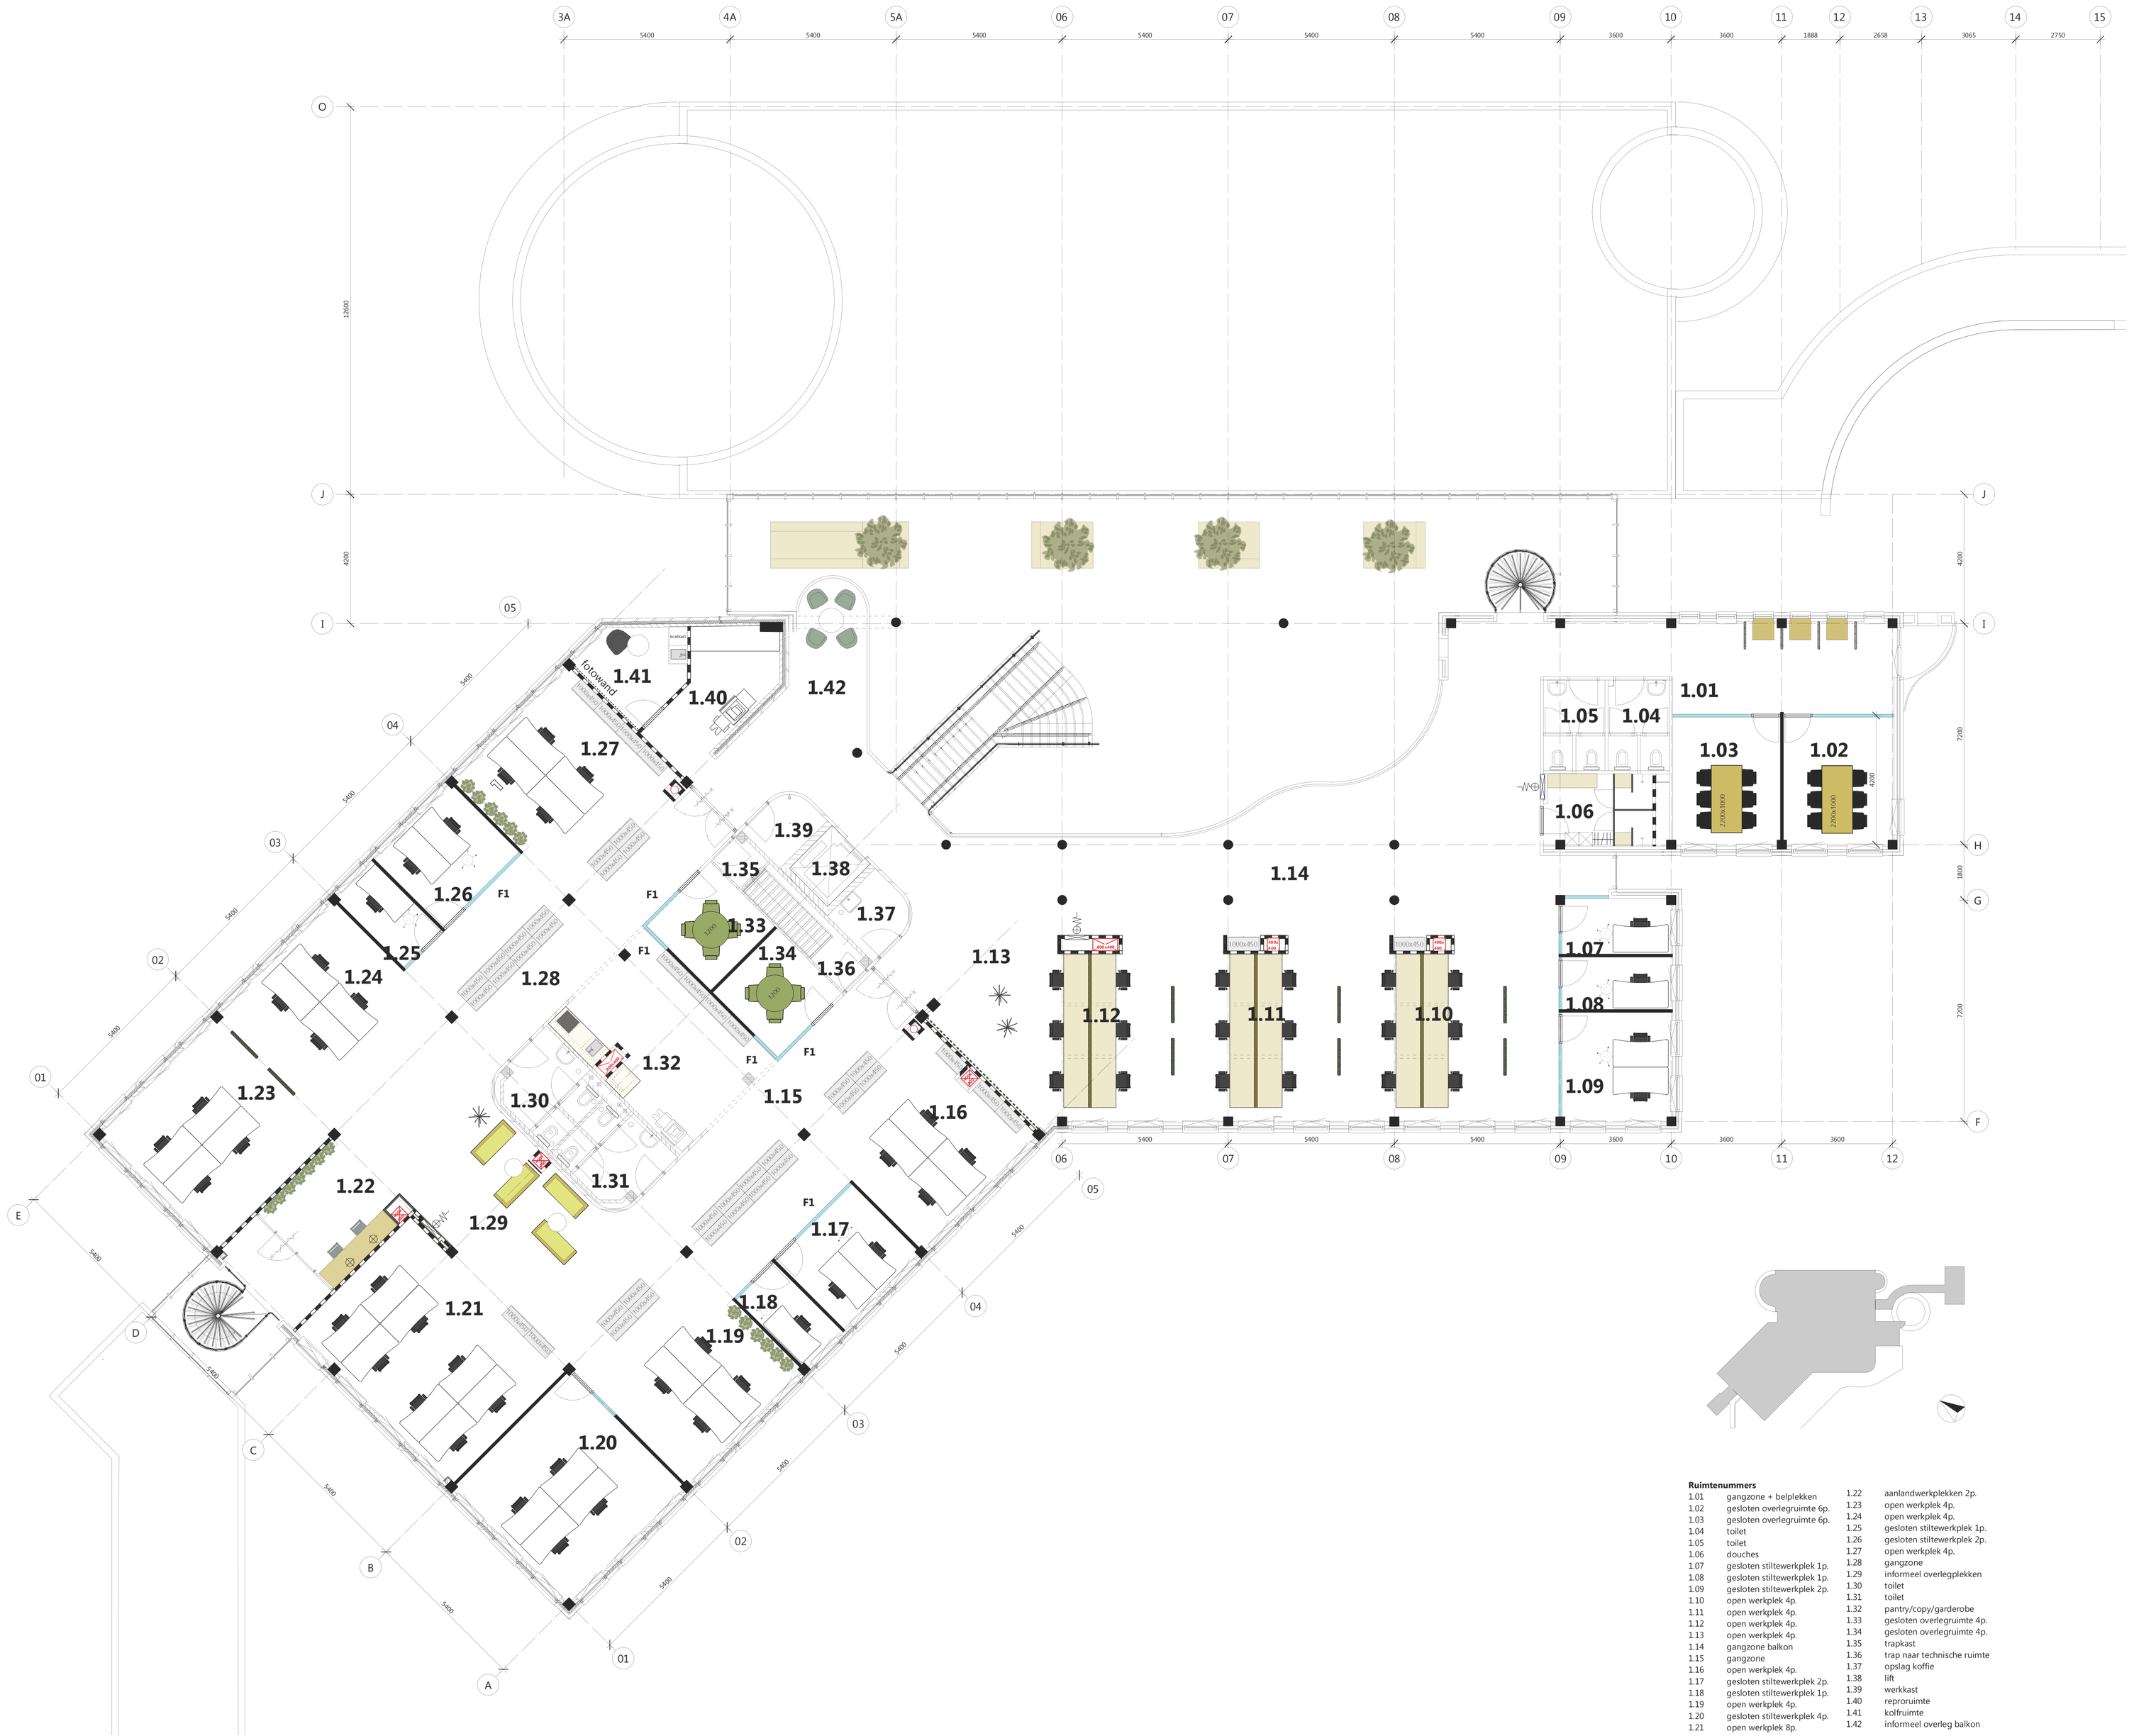

Ruimtenummers

1.01	gangzone + belplekken	1.22	aanlandwerkplekken 2p.
1.02	gesloten overlegruimte 6p.	1.23	open werkplek 4p.
1.03	gesloten overlegruimte 6p.	1.24	open werkplek 4p.
1.04	toilet	1.25	gesloten stiltewerkplek 1p.
1.05	toilet	1.26	gesloten stiltewerkplek 2p.
1.06	douches	1.27	open werkplek 4p.
1.07	gesloten stiltewerkplek 1p.	1.28	gangzone
1.08	gesloten stiltewerkplek 1p.	1.29	informeel overlegplekken
1.09	gesloten stiltewerkplek 2p.	1.30	toilet
1.10	open werkplek 4p.	1.31	toilet
1.11	open werkplek 4p.	1.32	pantry/copy/garderobe
1.12	open werkplek 4p.	1.33	gesloten overlegruimte 4p.
1.13	open werkplek 4p.	1.34	gesloten overlegruimte 4p.
1.14	gangzone balkon	1.35	trapkast
1.15	gangzone	1.36	trap naar technische ruimte
1.16	open werkplek 4p.	1.37	opslag koffie
1.17	gesloten stiltewerkplek 2p.	1.38	lift
1.18	gesloten stiltewerkplek 1p.	1.39	werkkast
1.19	open werkplek 4p.	1.40	reproruimte
1.20	gesloten stiltewerkplek 4p.	1.41	kolfruimte
1.21	open werkplek 8p.	1.42	informeel overleg balkon