


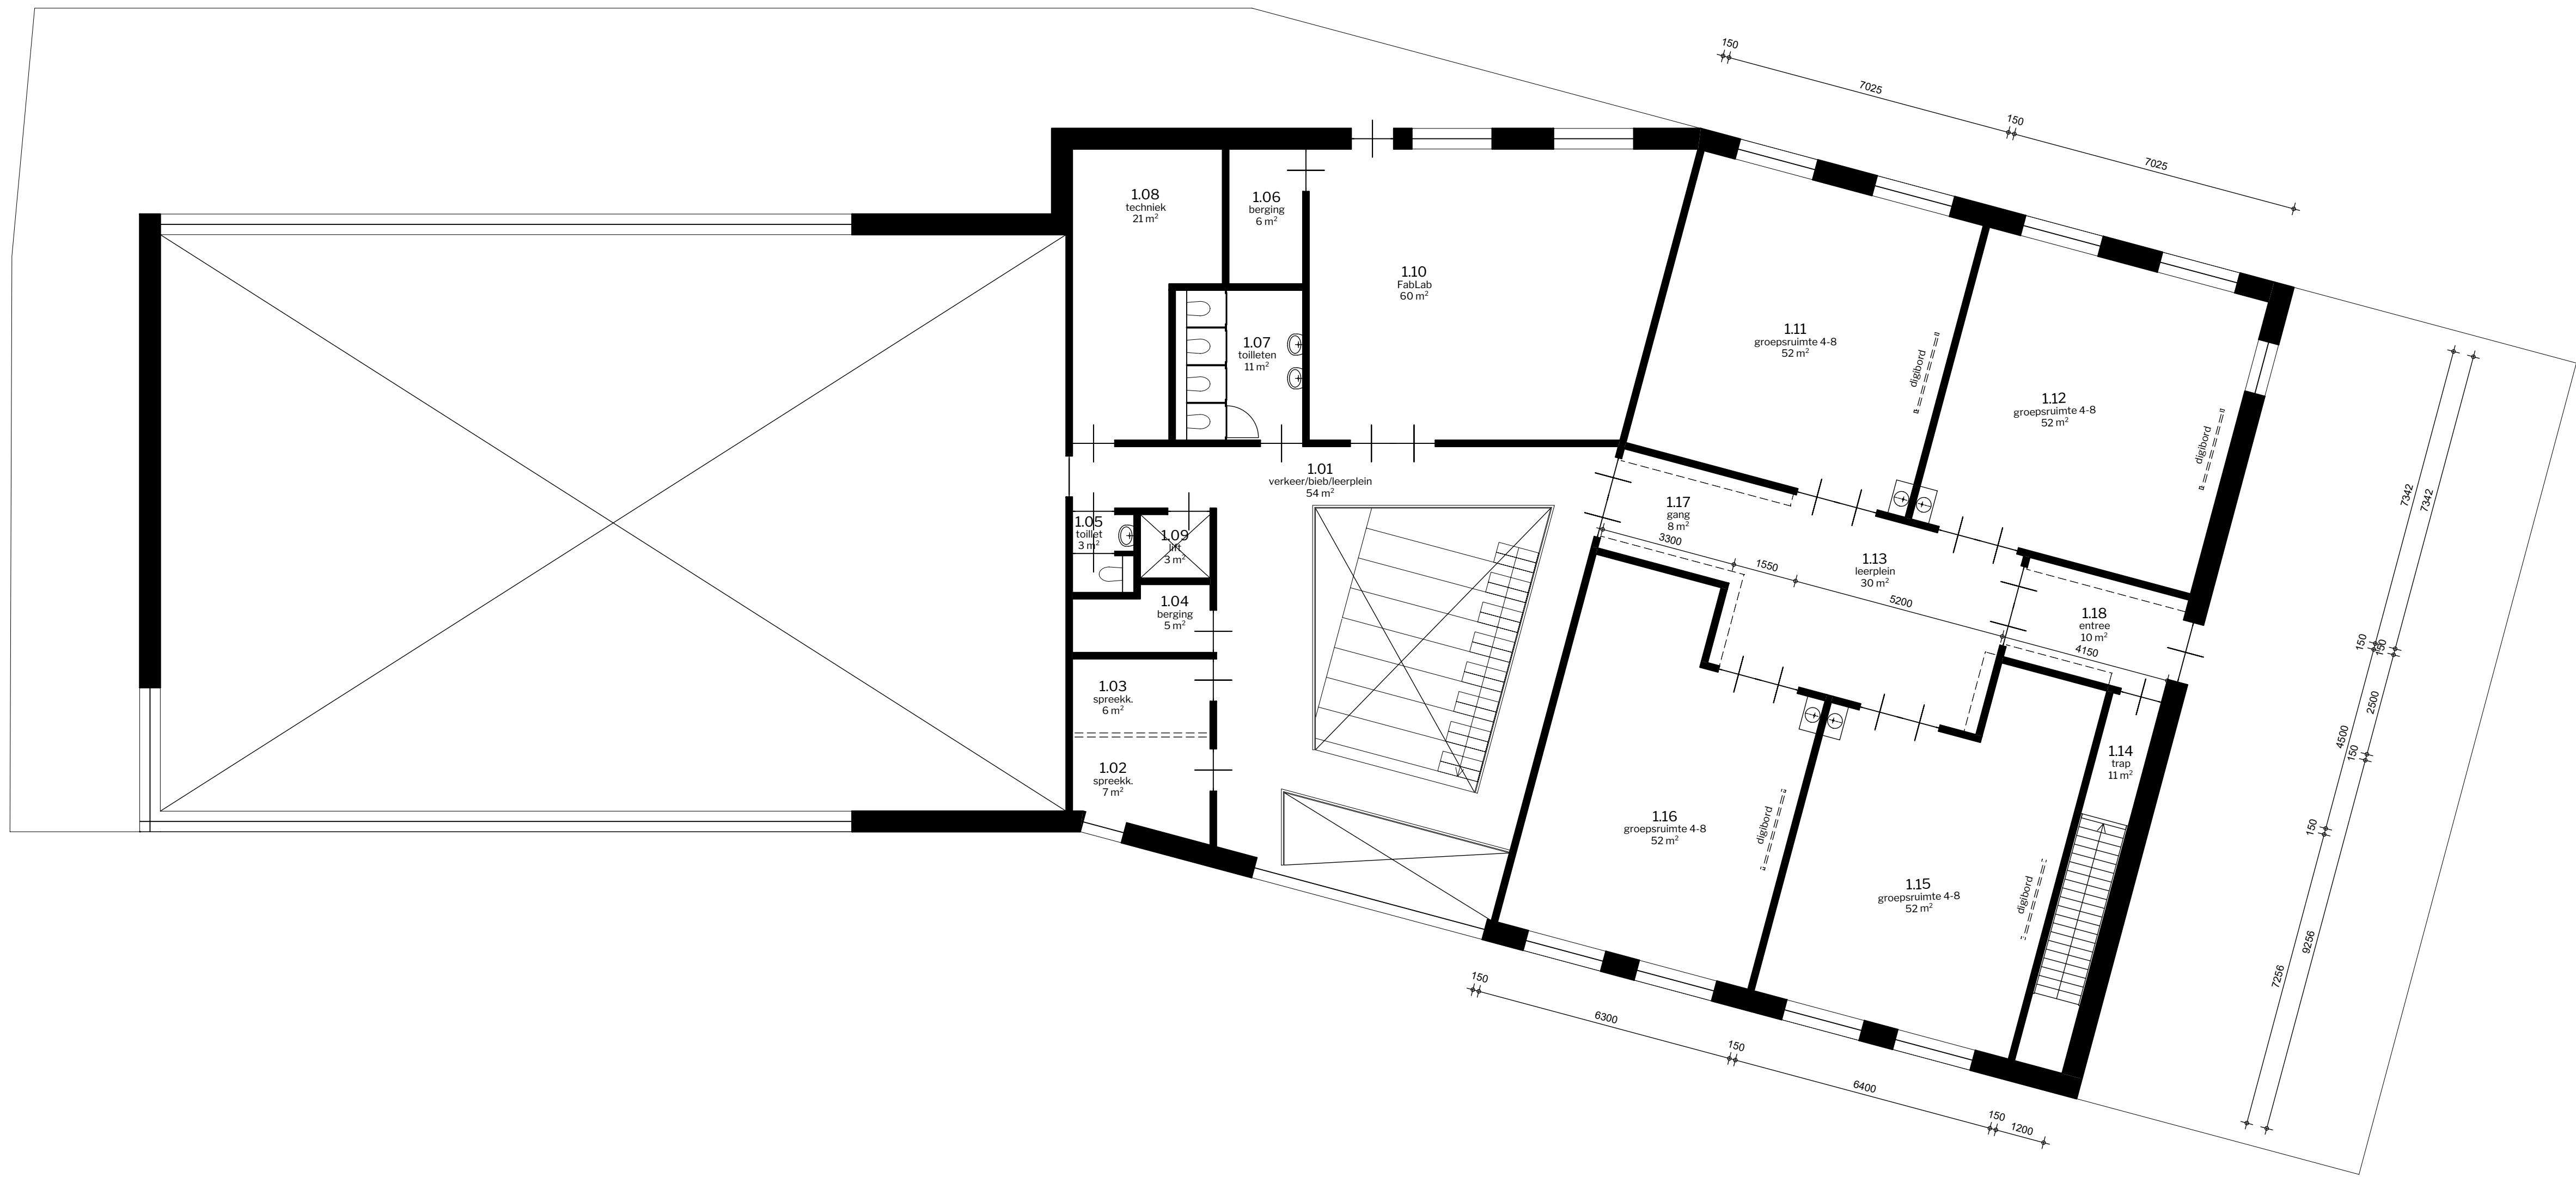

BVO 1	bvo	1226.93 m²	1769.30 m²
BVO 2	bvo	542.37 m²	

2236 NB BS Henri Dunant
te Wijk in Aalburg

opdrachtgever
gemeente Altena

fase 310 tekeningnr. 011 omschrijving verdieping

fase 14-12-2022 SA formaat A1 schaal 1:100
voortontwerp a 27-1-2023 SA