



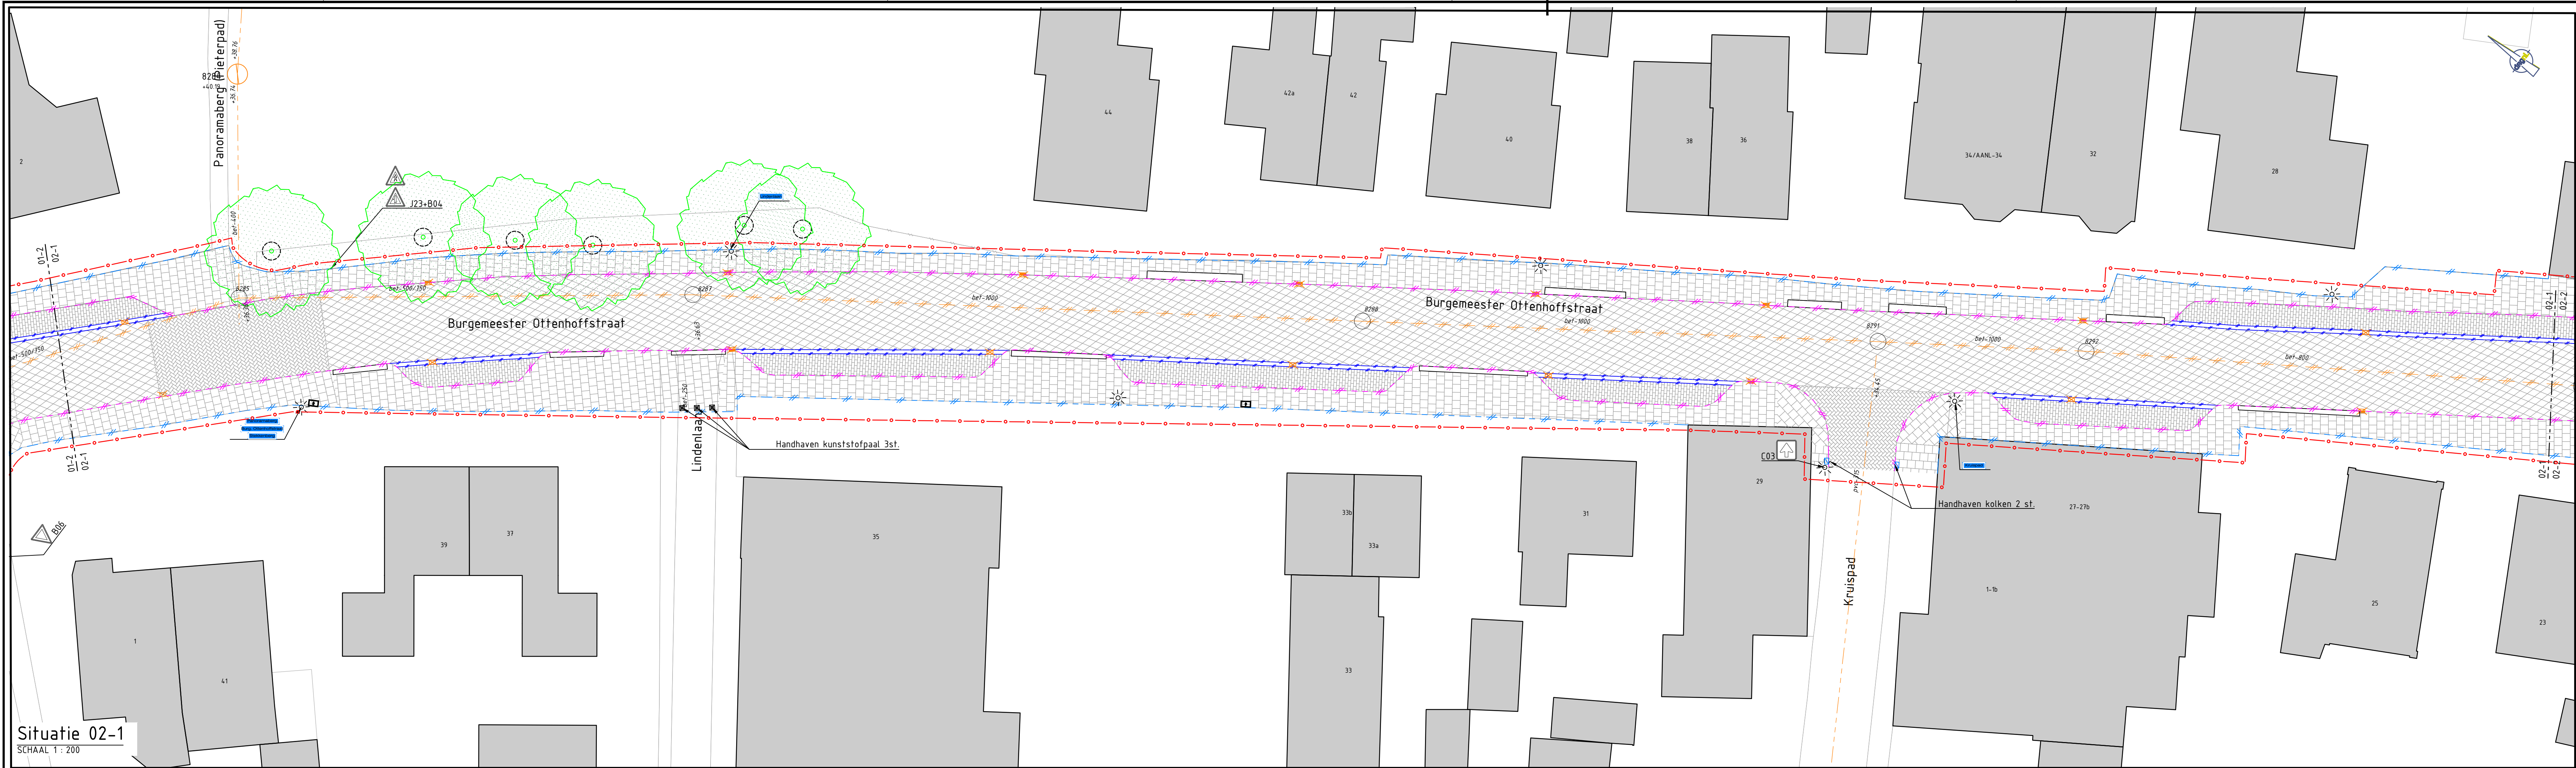

Situatie 02-1
SCHAAL 1 : 200

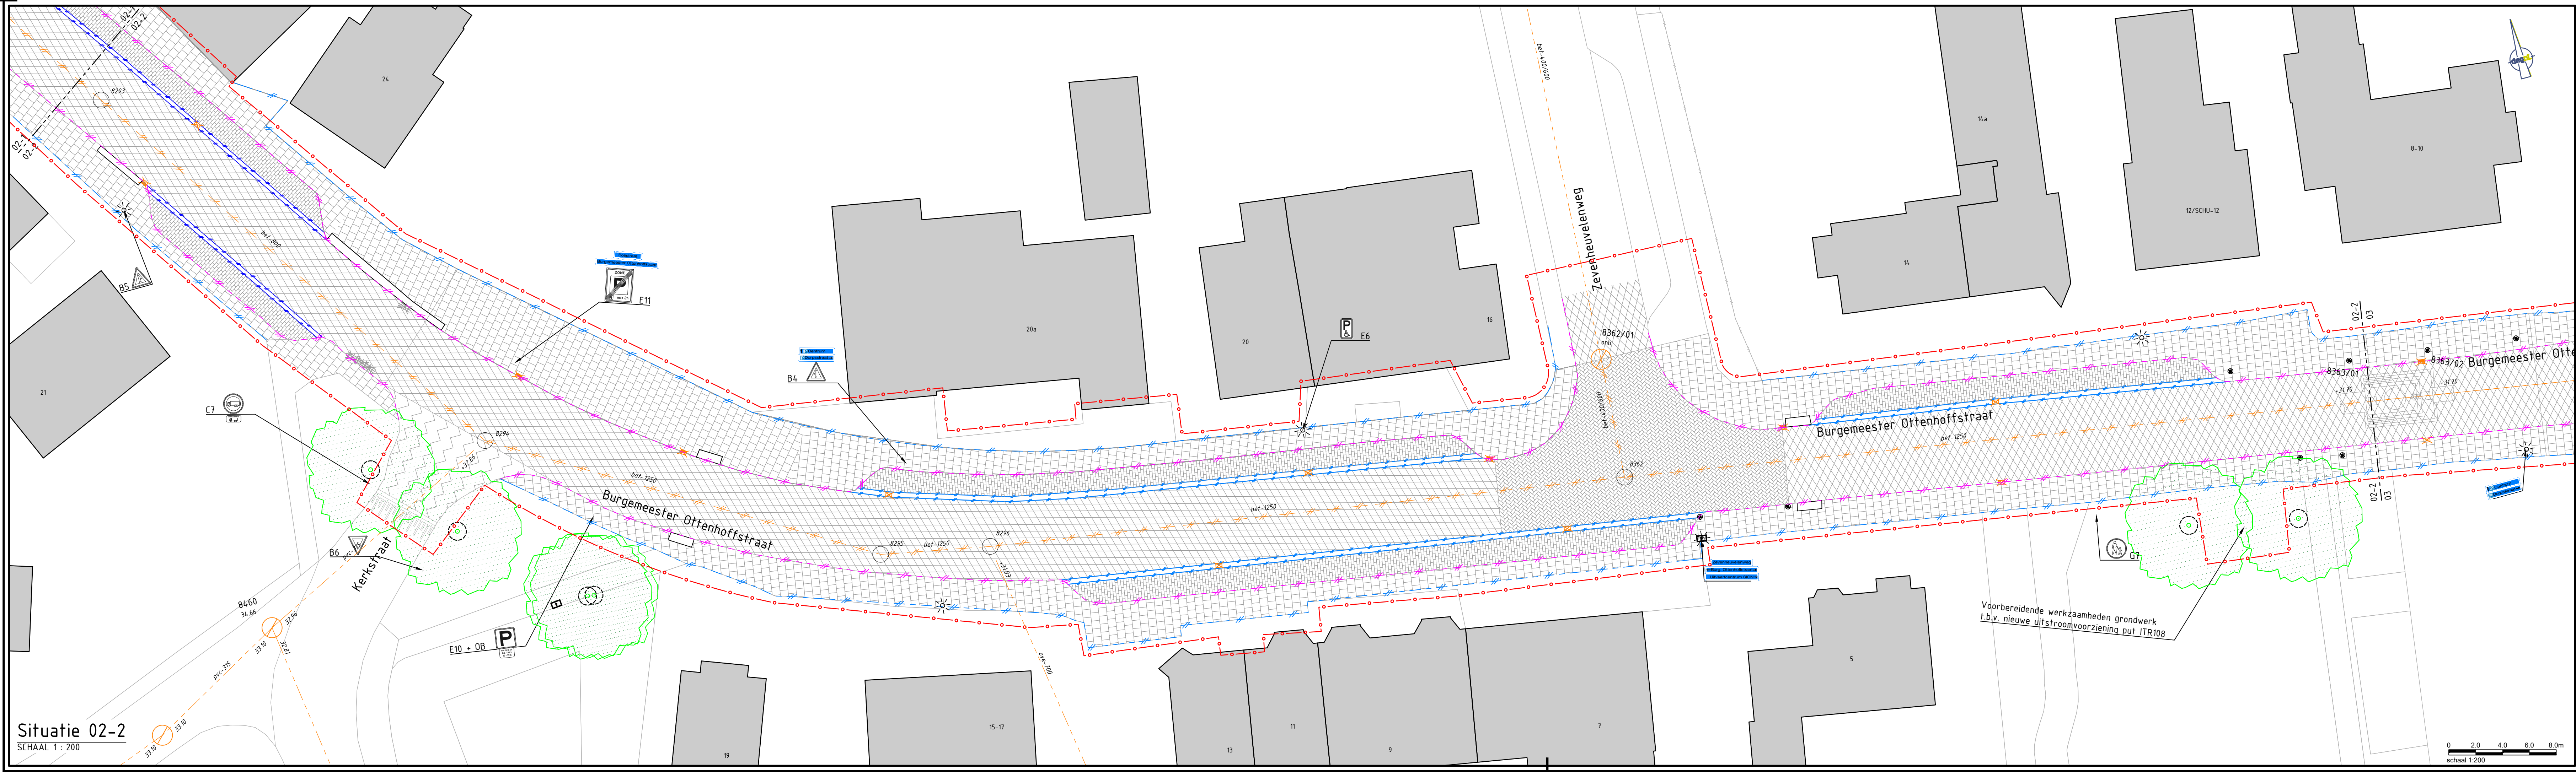


Situatie 02-2
SCHAAL 1 : 200

LEGENDA

Opbrek werkzaamheden

- Werkgrens
- Verwijderen betonstraatsfenen keifmaat, halfsteensverband, kleur grijs
- Verwijderen asfalt 200mm
- Verwijderen betonstraatsfenen, keifmaat, keperverband, kleur heidepaars
- Freestrap
- Verwijderen betongegels 300x300x60mm, kleur grijs
- Verwijderen betonstraatsfenen, keifmaat, halfsteensverband, kleur wit
- Verwijderen trottoirband 130/150x250mm
- Verwijderen opsluitband 80x200mm
- Verwijderen moigoot, 4 streks, betonstraatsfenen keifmaat, kleur grijs
- Verwijderen moigoot, 5 streks, betonstraatsfenen keifmaat, kleur grijs
- Verwijderen keurwand
- Verwijderen inspectieput
- Verwijderen riolerig, voorzien van materiaal en diameter
- Verwijderen straatkolk
- Verwijderen combikolk
- Verwijderen roostergoot
- Verwijderen inritband 450x200mm
- Te handhaven lichtmast
- Verwijderen kunststof afzetpaal
- Transformatorkast
- Bombescherming
- Verwijderen gras
- Verwijderen beplanting

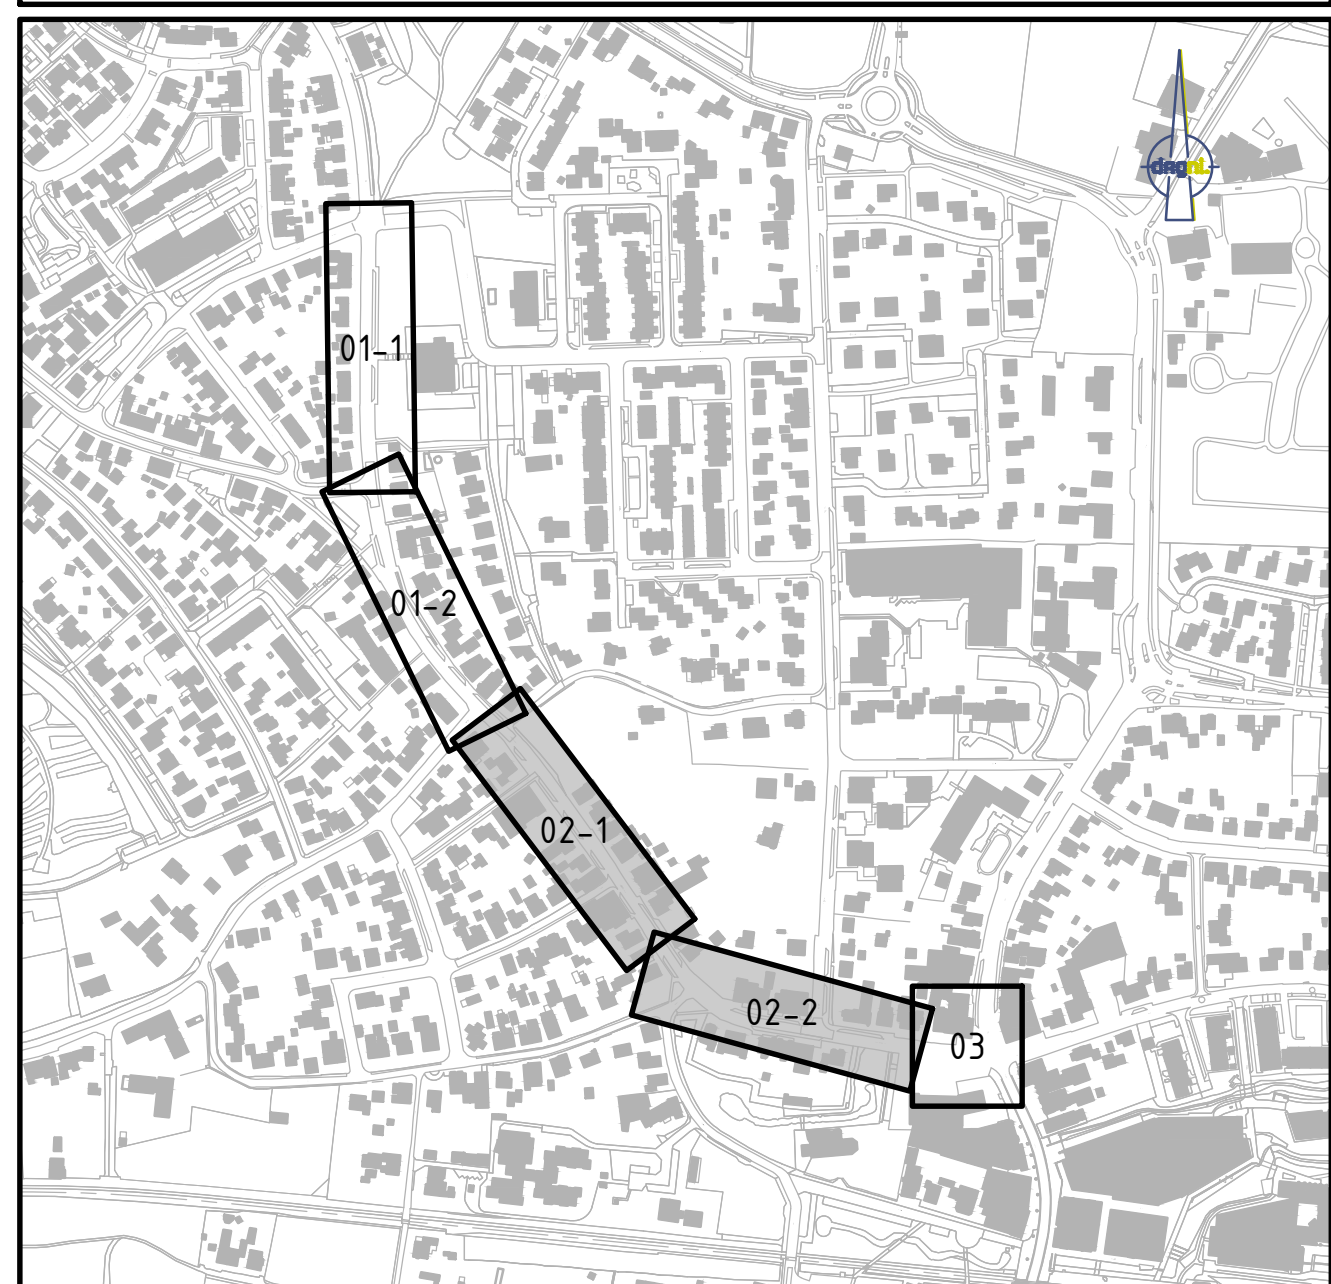

Opdrachtgever:
Gemeente Berg en Dal

Project:
Reconstructie Dries, Stekkenberg en Burg. Ottenhofstraat te Groesbeek

Onderwerp:
Bestekstekening
Opbrekstekening blad 2 van 3

Geleend:
J. Pieters

Datum:
20 september 2023

Goedgekeurd:
S. Bolster

Datum:
20 september 2023

Schaal:
1:200

Status:
DEFINITIEF

Formaat:
A1.0

Versie:
01

Projectcode:
P00525

Soort document:
TEKENING

Tekeningnummer:
P00525-BE-OP-02-D

GEMEENTE Berg en Dal

CIVIL MANAGEMENT

ONDERDEEL VAN
DAGNL
DE ADVISEUR