


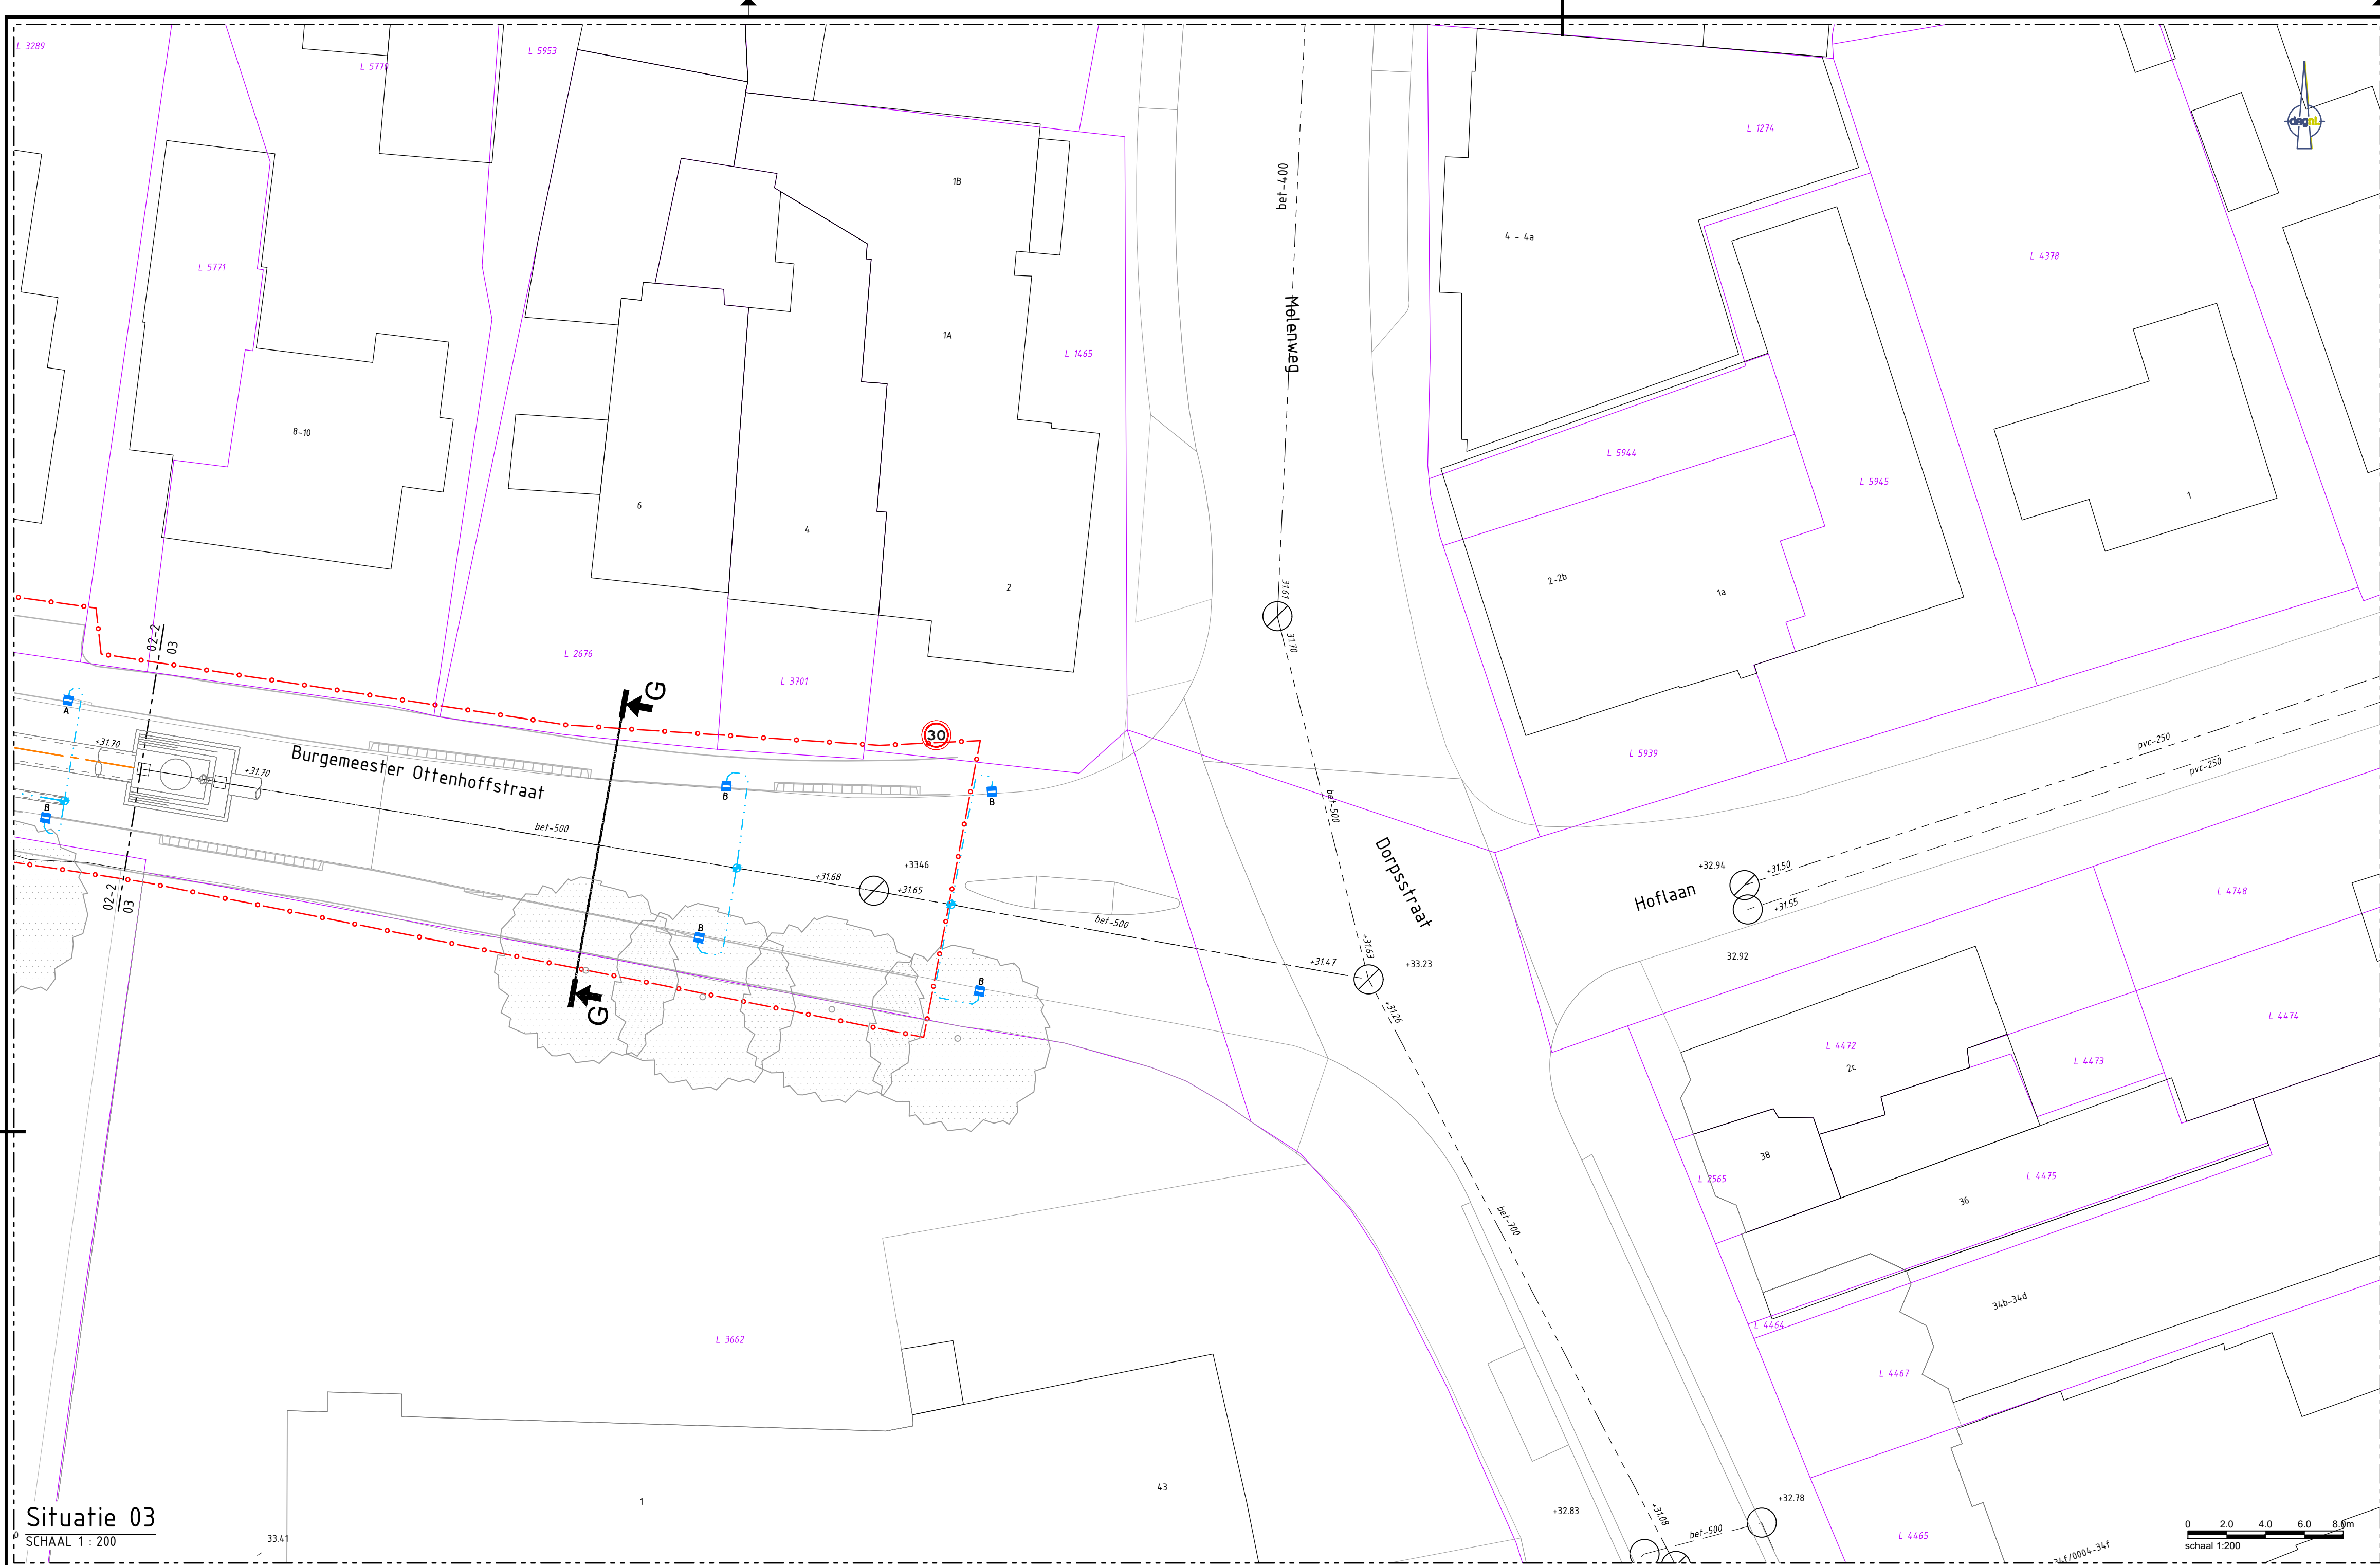

Situatie 03
SCHAAL 1 : 200

LEGENDA

- Perceelgrens
- Bestaand GWA-riool
- Aanbrengen GWA-riool met materiaal, diameter en b.o.b.
- Aanbrengen infiltratiერიოო met materiaal, diameter en b.o.b.
- Aanbrengen huisaansluiting GWA (bruin), PVC Ø125mm, inclusief PVC ontpoppingsput, exacte locatie in het werk te bepalen
- Aanbrengen betonput GWA met putnummer en maaiveldhoogte
- Aanbrengen betonput HWI met putnummer en maaiveldhoogte inwendig 1250x1250 mm, v.v. 0,50m zandvang
- Aanbrengen kunststofput HWI met putnummer en maaiveldhoogte inwendig Ø800 mm
- Aanbrengen kolk (getaldebond 50 / 200 x 250 mm) incl. aansluiting PVC Ø125 mm op hoofdriool
- Aanbrengen kolk (troitfoirband 130 / 150 x 50 mm) incl. aansluiting PVC Ø125 mm op hoofdriool
- Aanbrengen afvaleringsgool, type: Aquaway Solid 300 D - 2250mm, voorzien van zand- en bladring, leverancier: Struyk Verwo Aqua og.

