



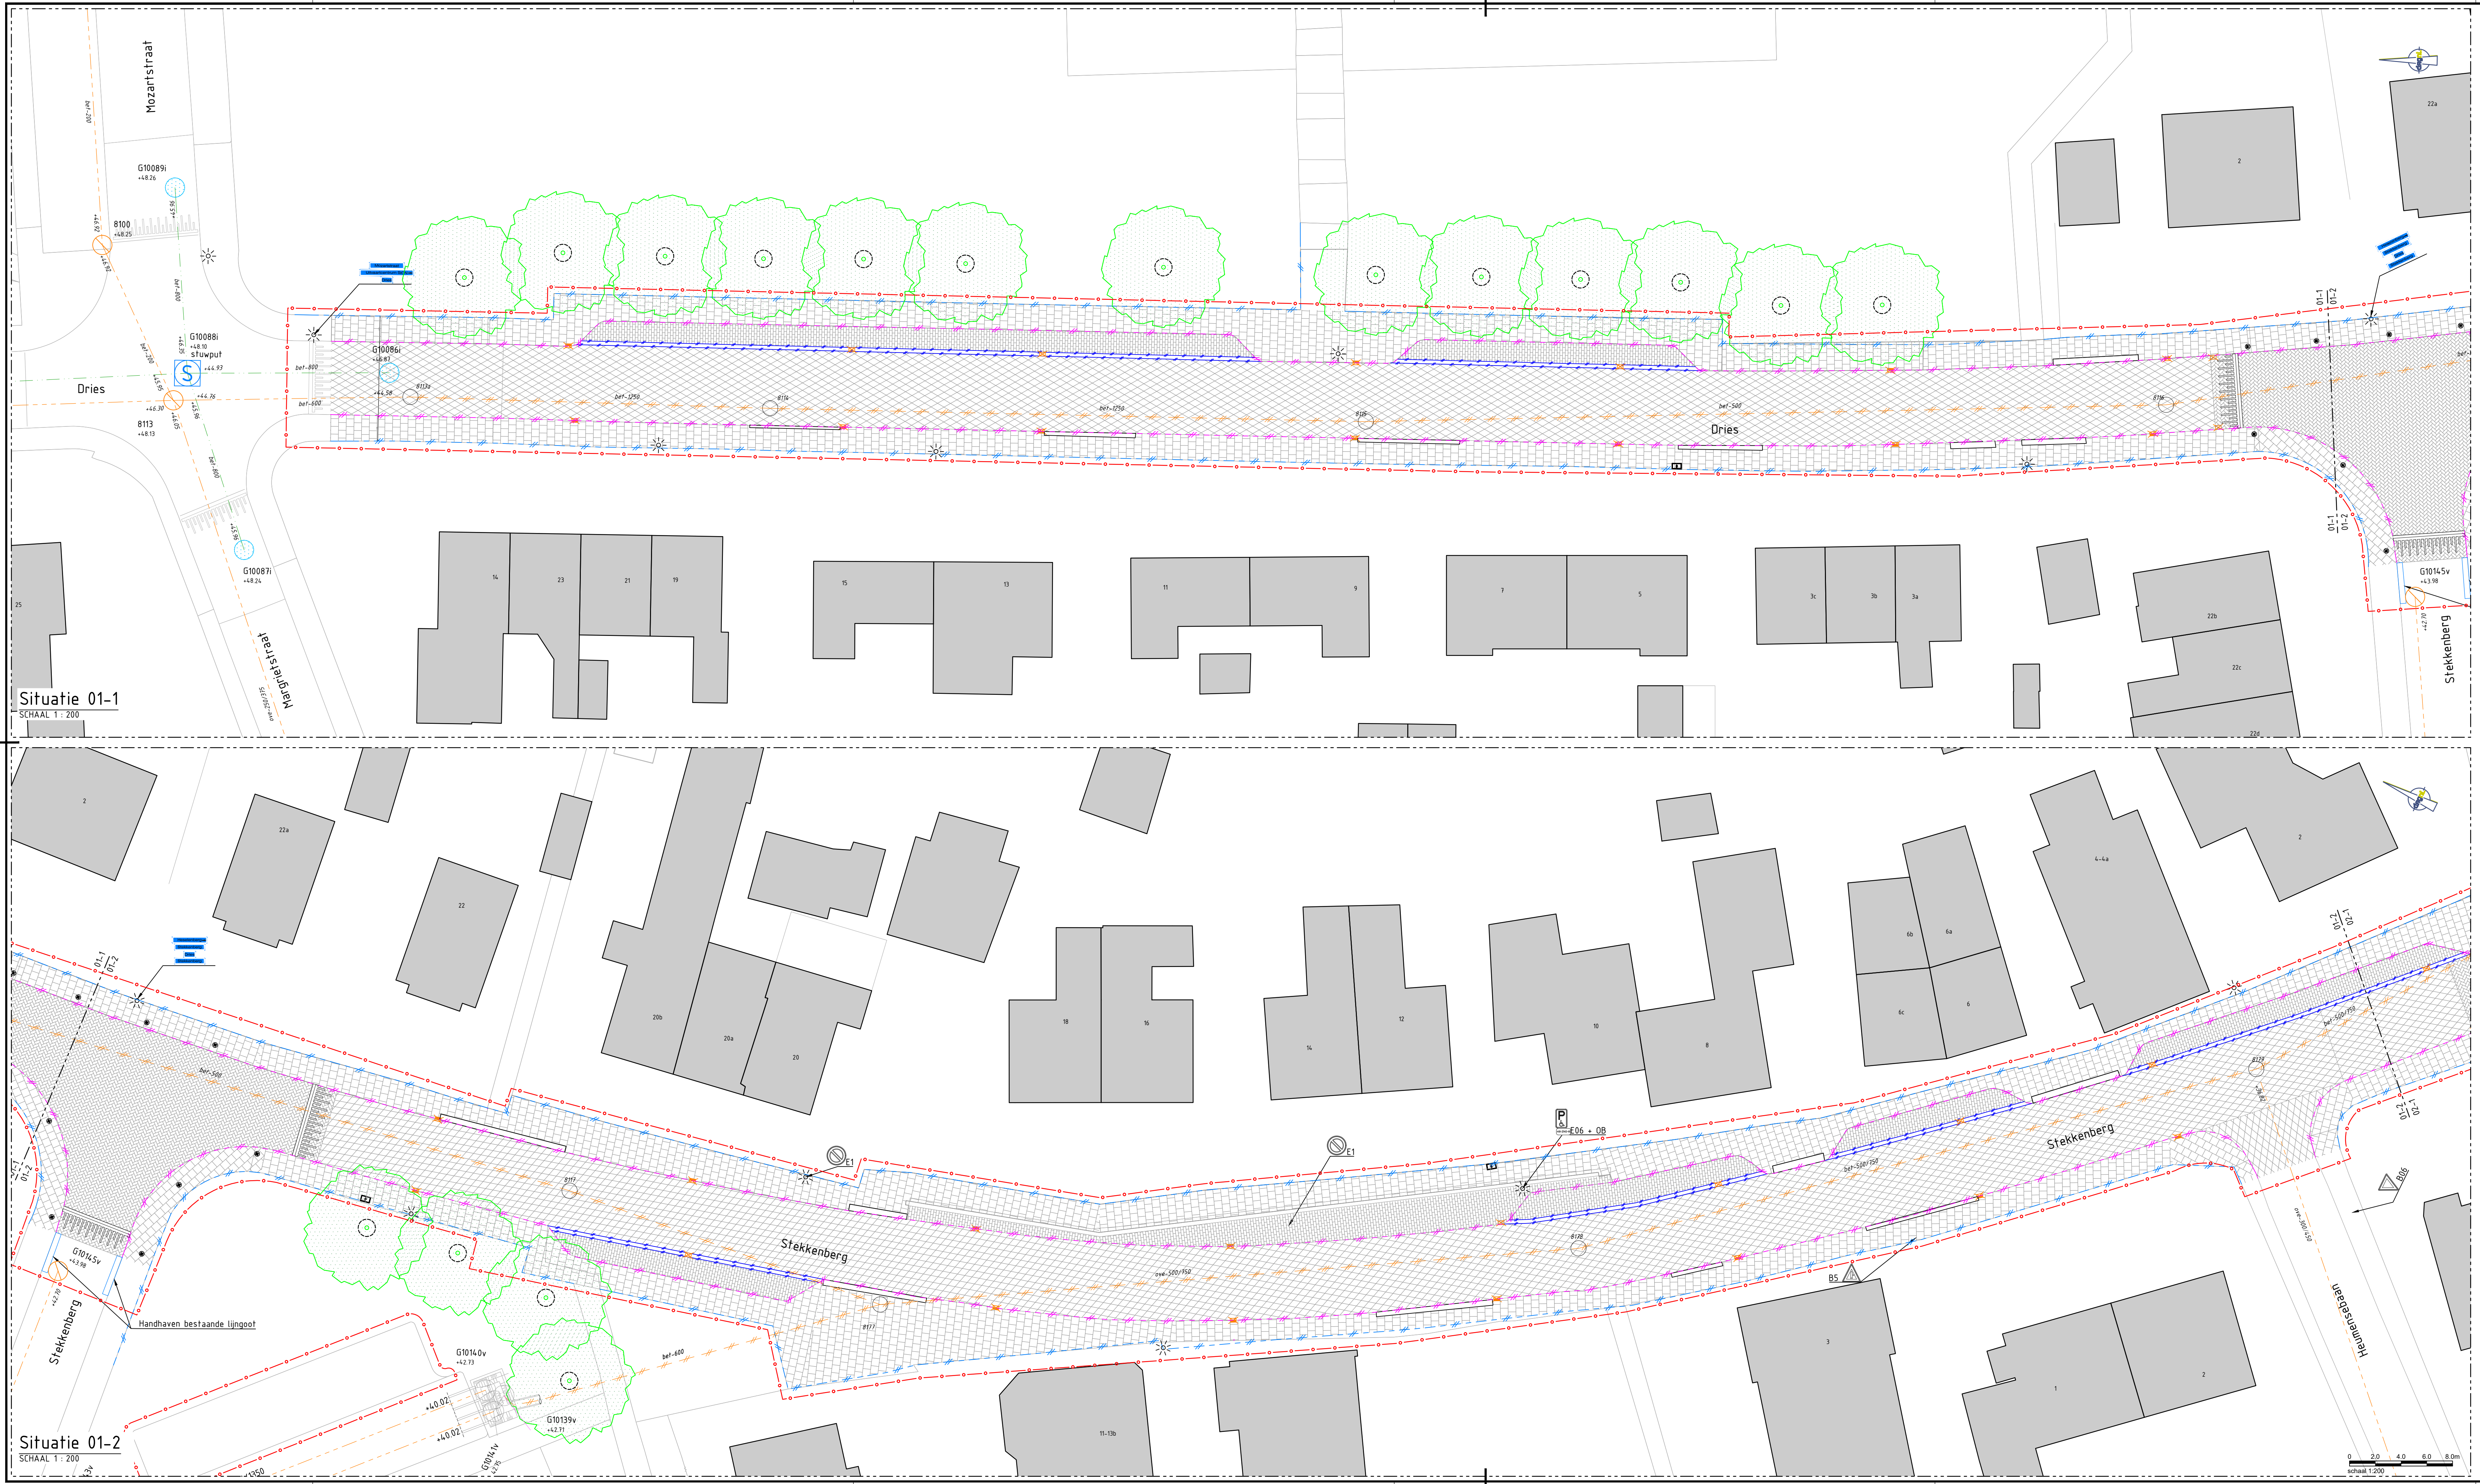

LEGENDA

Opbrek werkzaamheden

- Werkgrens
- Verwijderen betonstraatsfene keformaat, halfsteensverband, kleur grijs
- Verwijderen asfalt 200mm
- Verwijderen betonstraatsfene keformaat, kepeverband, kleur heidepaars
- Freestrap
- Verwijderen betontegels 300x300x60mm, kleur grijs
- Verwijderen betonstraatsfene keformaat, halfsteensverband, kleur wit
- Verwijderen trottoirband 130/150x250mm
- Verwijderen opsluitband 80x200mm
- Verwijderen moigoot, 4 streks, betonstraatsfene keformaat, kleur grijs
- Verwijderen moigoot, 5 streks, betonstraatsfene keformaat, kleur grijs
- Verwijderen keurwand
- Verwijderen inspectiegoot
- Verwijderen riolering, voorzien van materiaal en diameter
- Verwijderen straatkolk
- Verwijderen combikolk
- Verwijderen roostergoot
- Verwijderen inritband 450x200mm
- Te handhaven lichtmast
- Verwijderen kunststof afzetpaal
- Transformatorkast
- Boombescherming
- Verwijderen gras
- Verwijderen beplanting

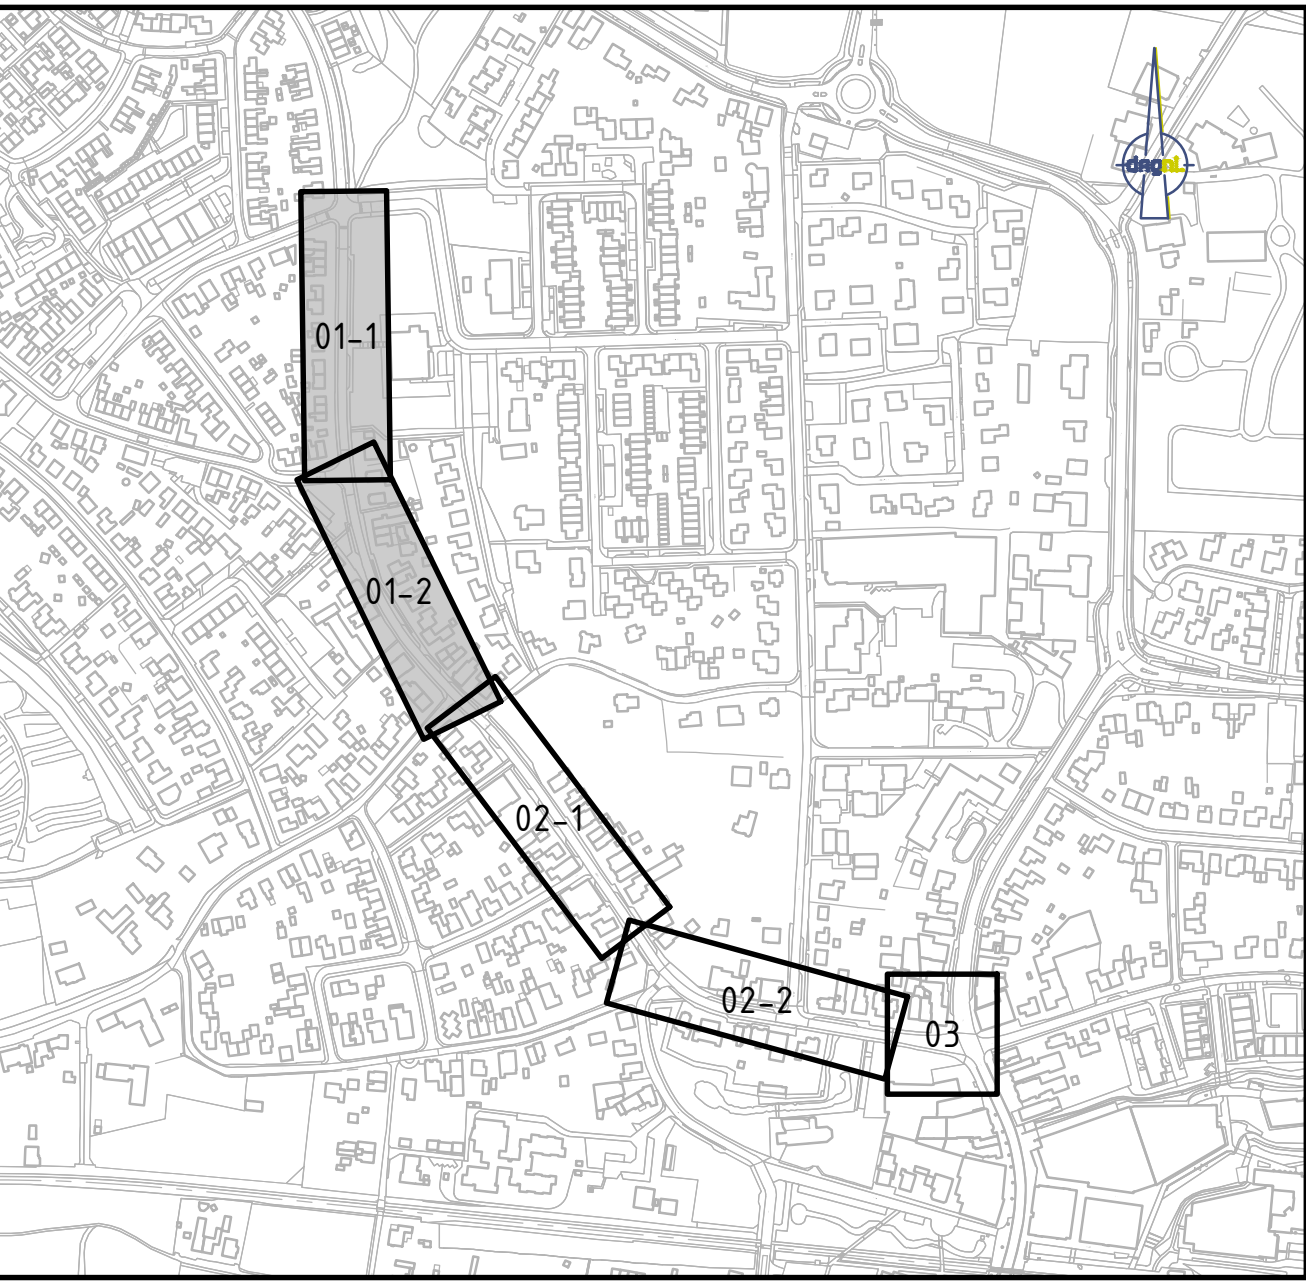

Opdrachtgever:
Gemeente Berg en Dal

Project:
Reconstructie Dries, Stekkenberg en
Burg. Ottenhofstraat te Groesbeek

Onderwerp:
Bestekstekening
Opbrekstekening blad 1 van 3

Geleend: J. Pieters
Goedgekeurd: S. Bolster
Schaal: 1:200
Formaat: A1.0
Projectcode: P00525

Datum: 20 september 2023
Datum: 20 september 2023
Status: DEFINITIEF
Versie: 01
Soort document: TEKENING

GEMEENTE Berg en Dal

CIVIL MANAGEMENT

ONDERDEEL VAN
DAGNL
DE ALPHENRECHTER

Tekeningnummer:
P00525-BE-OP-01-D