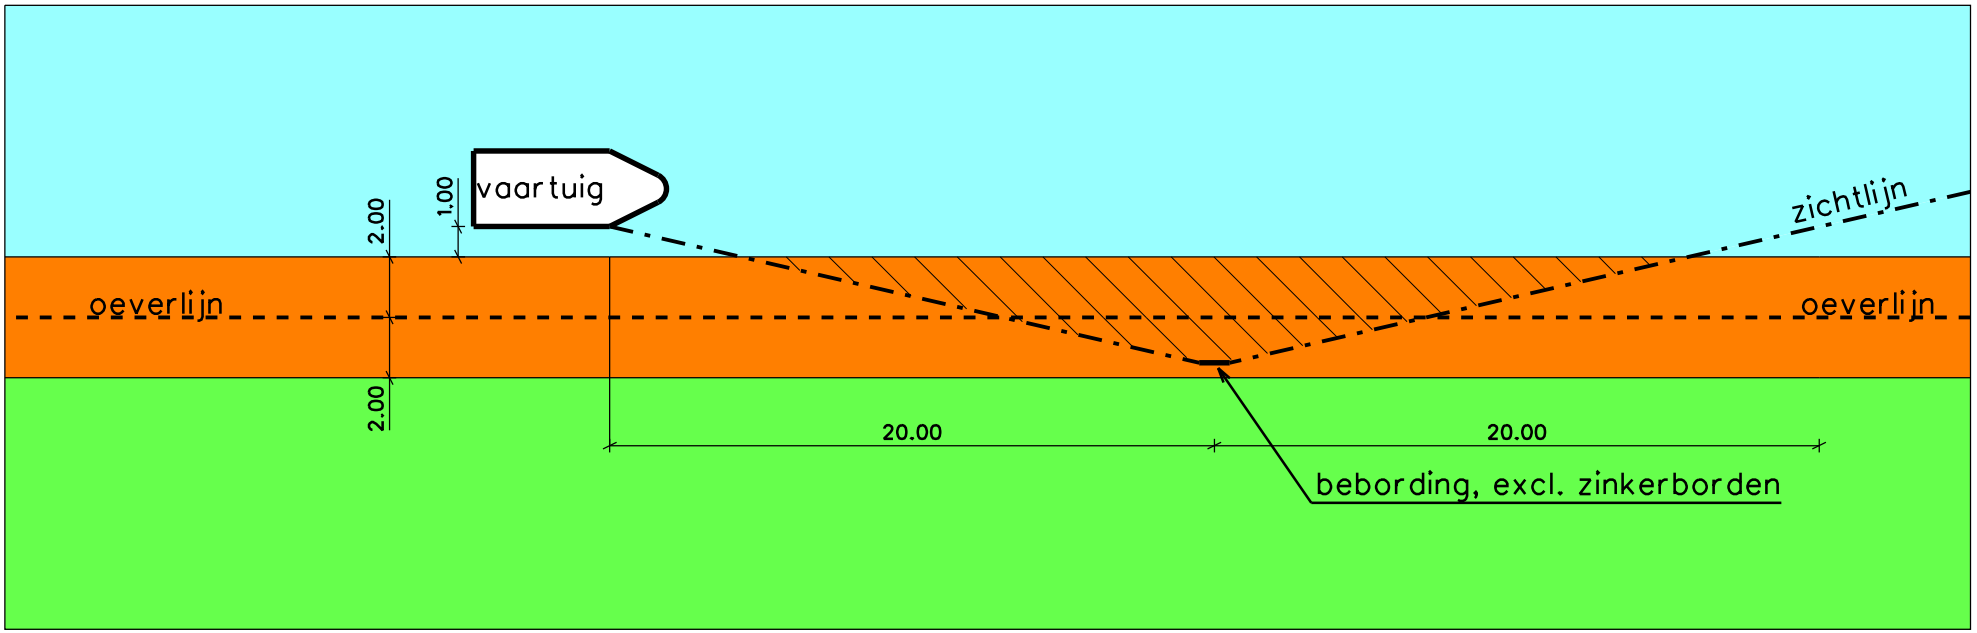


Verklaring

- Oeverlijn
- Zichtlijn vaartuig naar bord
- Water
- Riet
- Gebied vrijhouden in verband met zichtbaarheid bebording
- Maaiveld

STADSBEHEER
Advies en Ingenieursbureau
Contractmanagement

postbus 200
1300 AE almere
tel.(036) 5399911

werk : Dagelijks verzorgend onderhoud groen in de gemeente Almere voor de periode 2018 - 2023

bestek : SB-00-17-116-G01
code : bl.nr. 1 aantal bladen : 1
schaal : 1:250 formaat : A4
get : A.van Warven dat : 15-11-2017

onderdeel : Bijlage: "Principe vrijhouden bebording"

gez :
wo :

gew : A B C D E F G H F
dat :

bestandsnaam :