


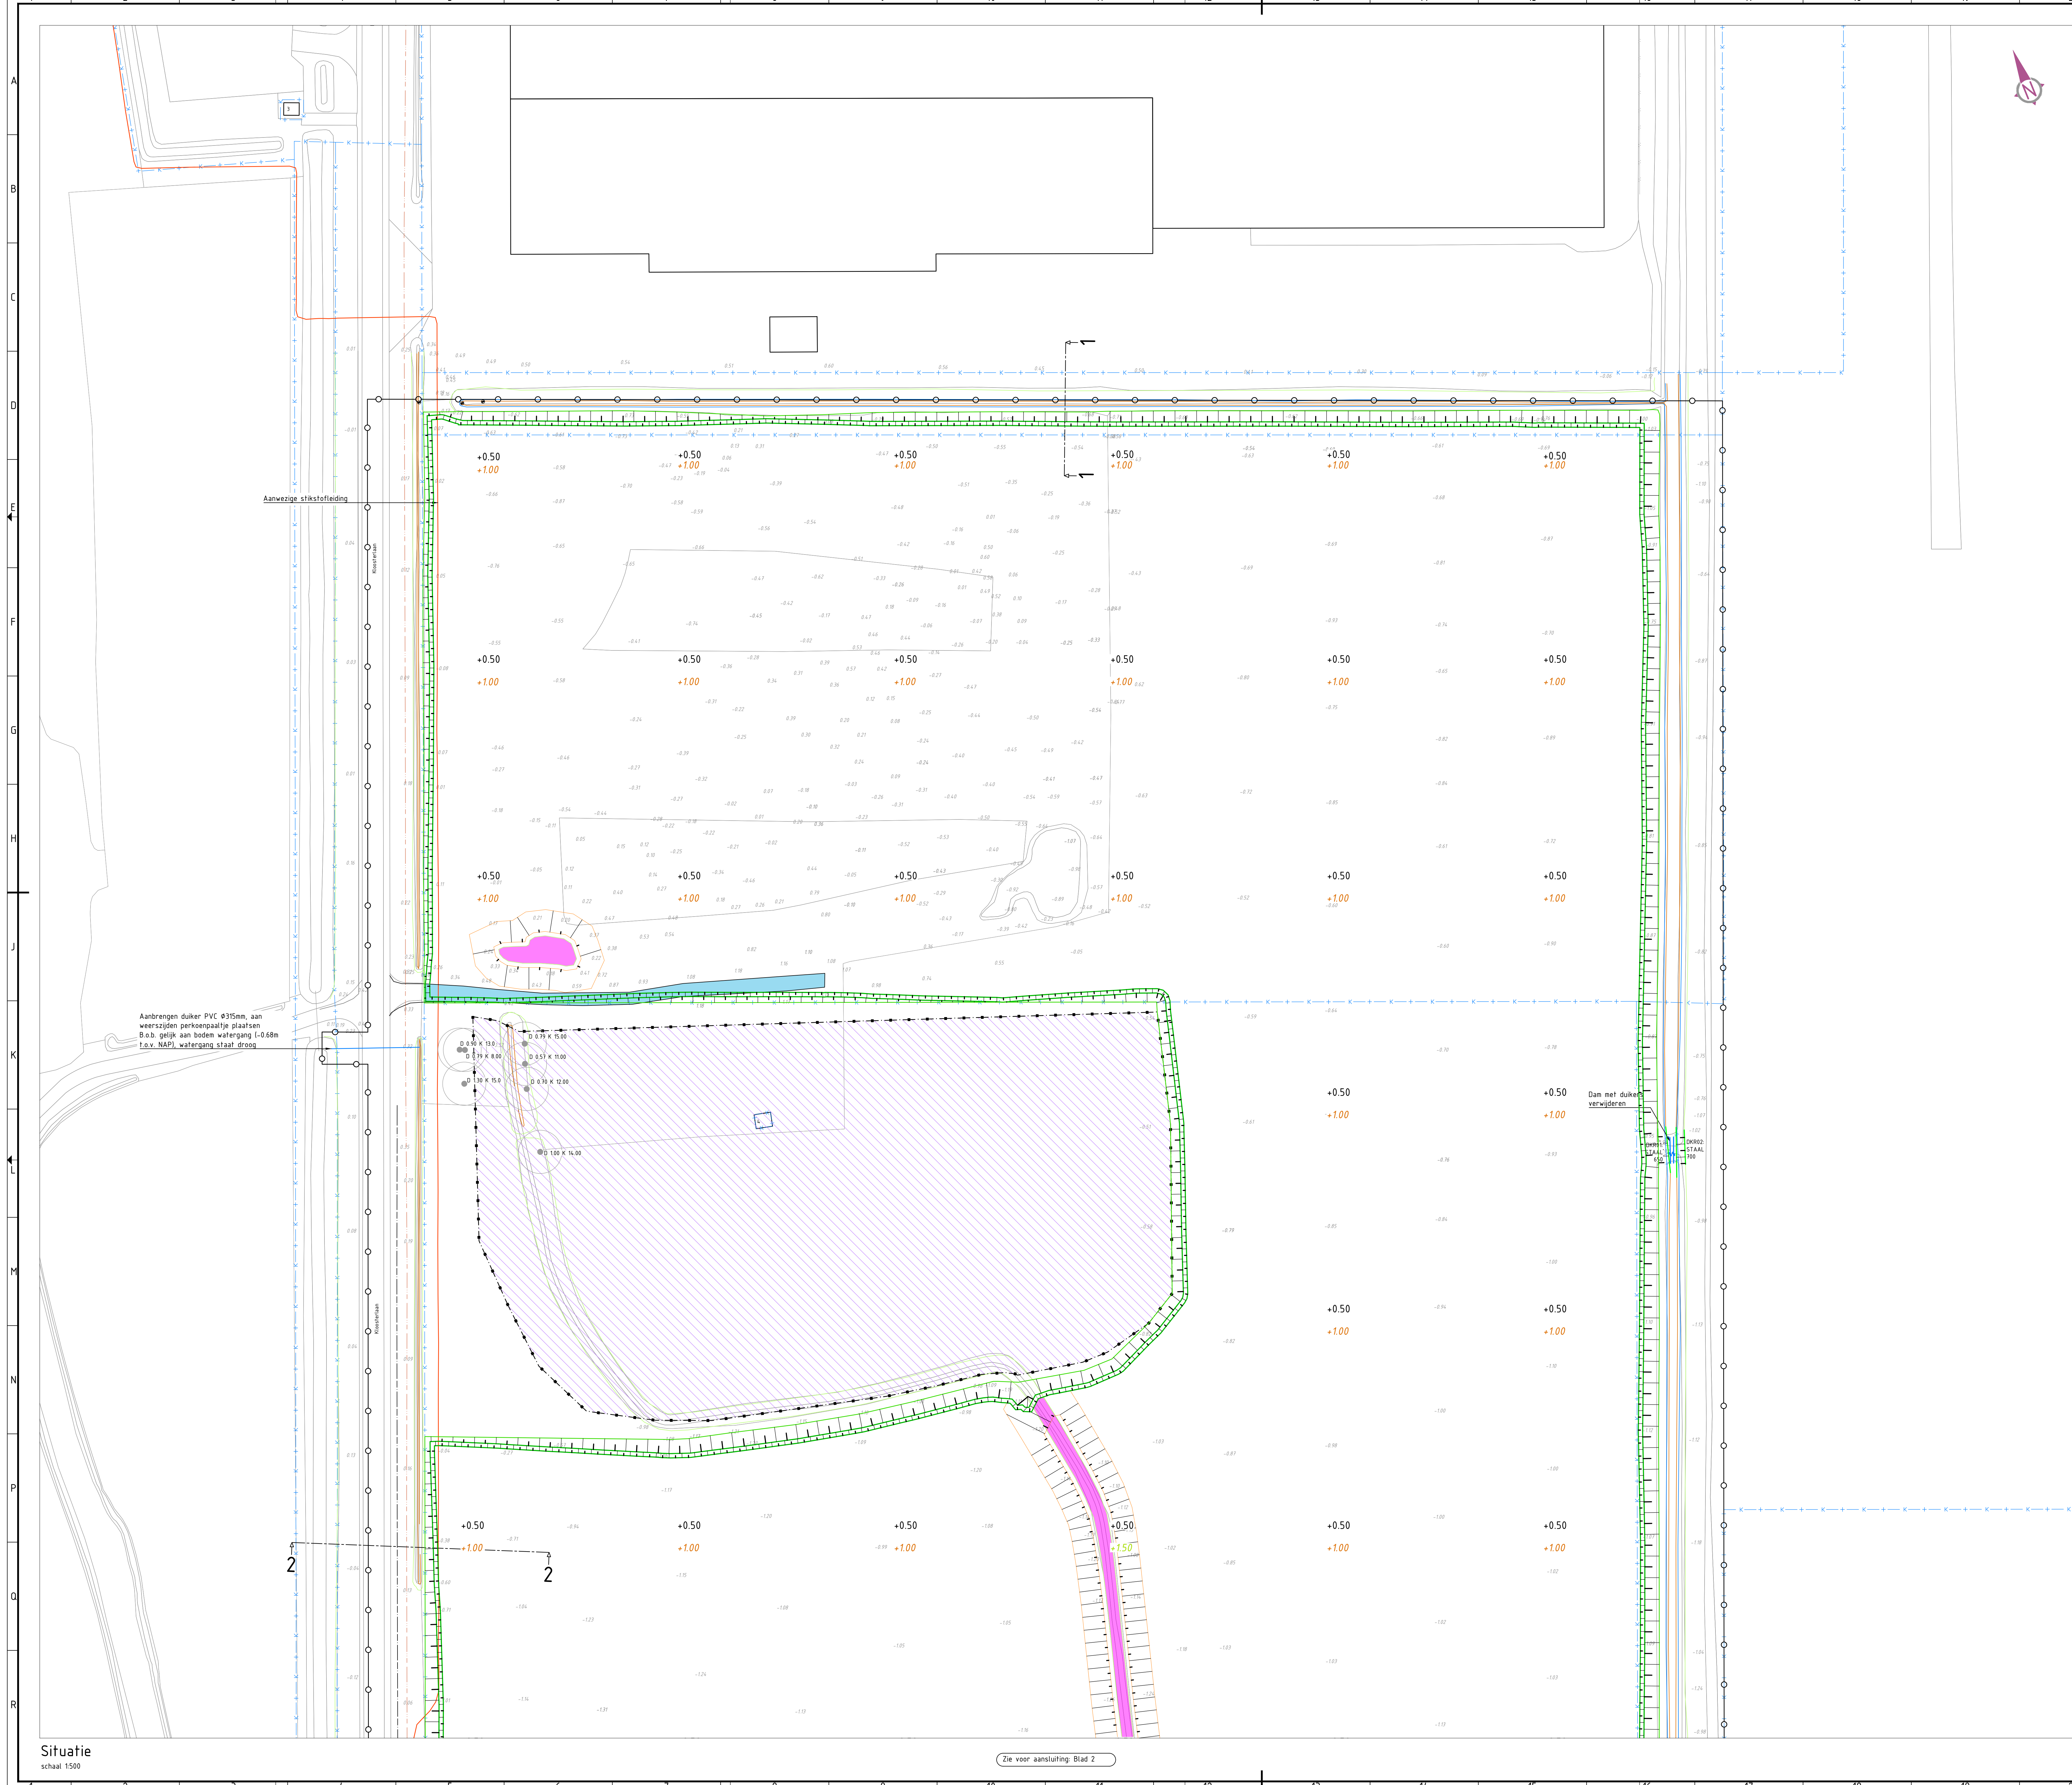

- Legenda**
- Bestaande situatie
 - Bestaande bebouwing met huisnummer
 - Kadastrale grens
 - Werkgrens
 - Locatie dwarsprofiel
 - Leidingsstrook
 - Bestaande hoogte t.o.v. NAP
 - Toekomstige hoogte t.o.v. NAP na zetting
 - Aanleghoogte extra overhoogte t.o.v. NAP, in noordelijke zone van ontwerphoogte +0.50m t.o.v. NAP (voorbelasting en gemiddeld 0.20m zettingscompensatie, zie geotechnisch advies van W&P)
 - Aanleghoogte extra overhoogte t.o.v. NAP ter plaats van te dempen watergang in noordelijke zone met ontwerphoogte +0.50m t.o.v. NAP)
 - Aanleghoogte extra overhoogte t.o.v. NAP, in zuidelijke zone van ontwerphoogte +0.50m t.o.v. NAP (voorbelasting en gemiddeld 0.25m zettingscompensatie, zie geotechnisch advies van W&P)
 - Aanleghoogte extra overhoogte t.o.v. NAP ter plaats van te dempen watergang in zuidelijke zone met ontwerphoogte +0.50m t.o.v. NAP)
 - Waterlijn
 - Handhaven huidige watergang
 - Contouren nieuw talud (1:2)
 - Contouren talud (1:10) 0.50m extra overhoogte t.b.v. zetting ter plaats van te dempen watergang
 - Verwijderen duiker
 - Aanbrengen slokop, straatkolk 300x300mm, omranding d.m.v. grasbetonsteen 600x400x120mm, kolkaansluiting onder rijbaan door persen, PVC Ø160mm
 - Dempen bestaande watergang
 - Archeologische zone, werkzaamheden niet toegestaan
 - Verwijderen teerhoudend asfalt inclusief vervuilde puntfundering
 - Verwijderen puntfundering (schoon)



Overzicht
schaal 1:10.000

Definitief	01	20-04-2023
Opmerkingen	Verste	Datum

Opdrachtgever:	Get. N. Bouhuijzen	Formaat: A0	Projectnummer: BS2022-074
Get. M. de Groot	Schaal: 1:500	Tekeningnummer: P000057-02-B-1201	
Vrijg. M. de Groot	Bladnummer: 1 van 3	Status: Definitief	Versie: 01

Projectnaam: Ophogen terrein Oosterhorn zuid, fase 2

Beschrijving: Nieuwe situatie

GRONINGEN SEAPORTS

Bureau Schmidt
Ingenieurs en adviseurs