


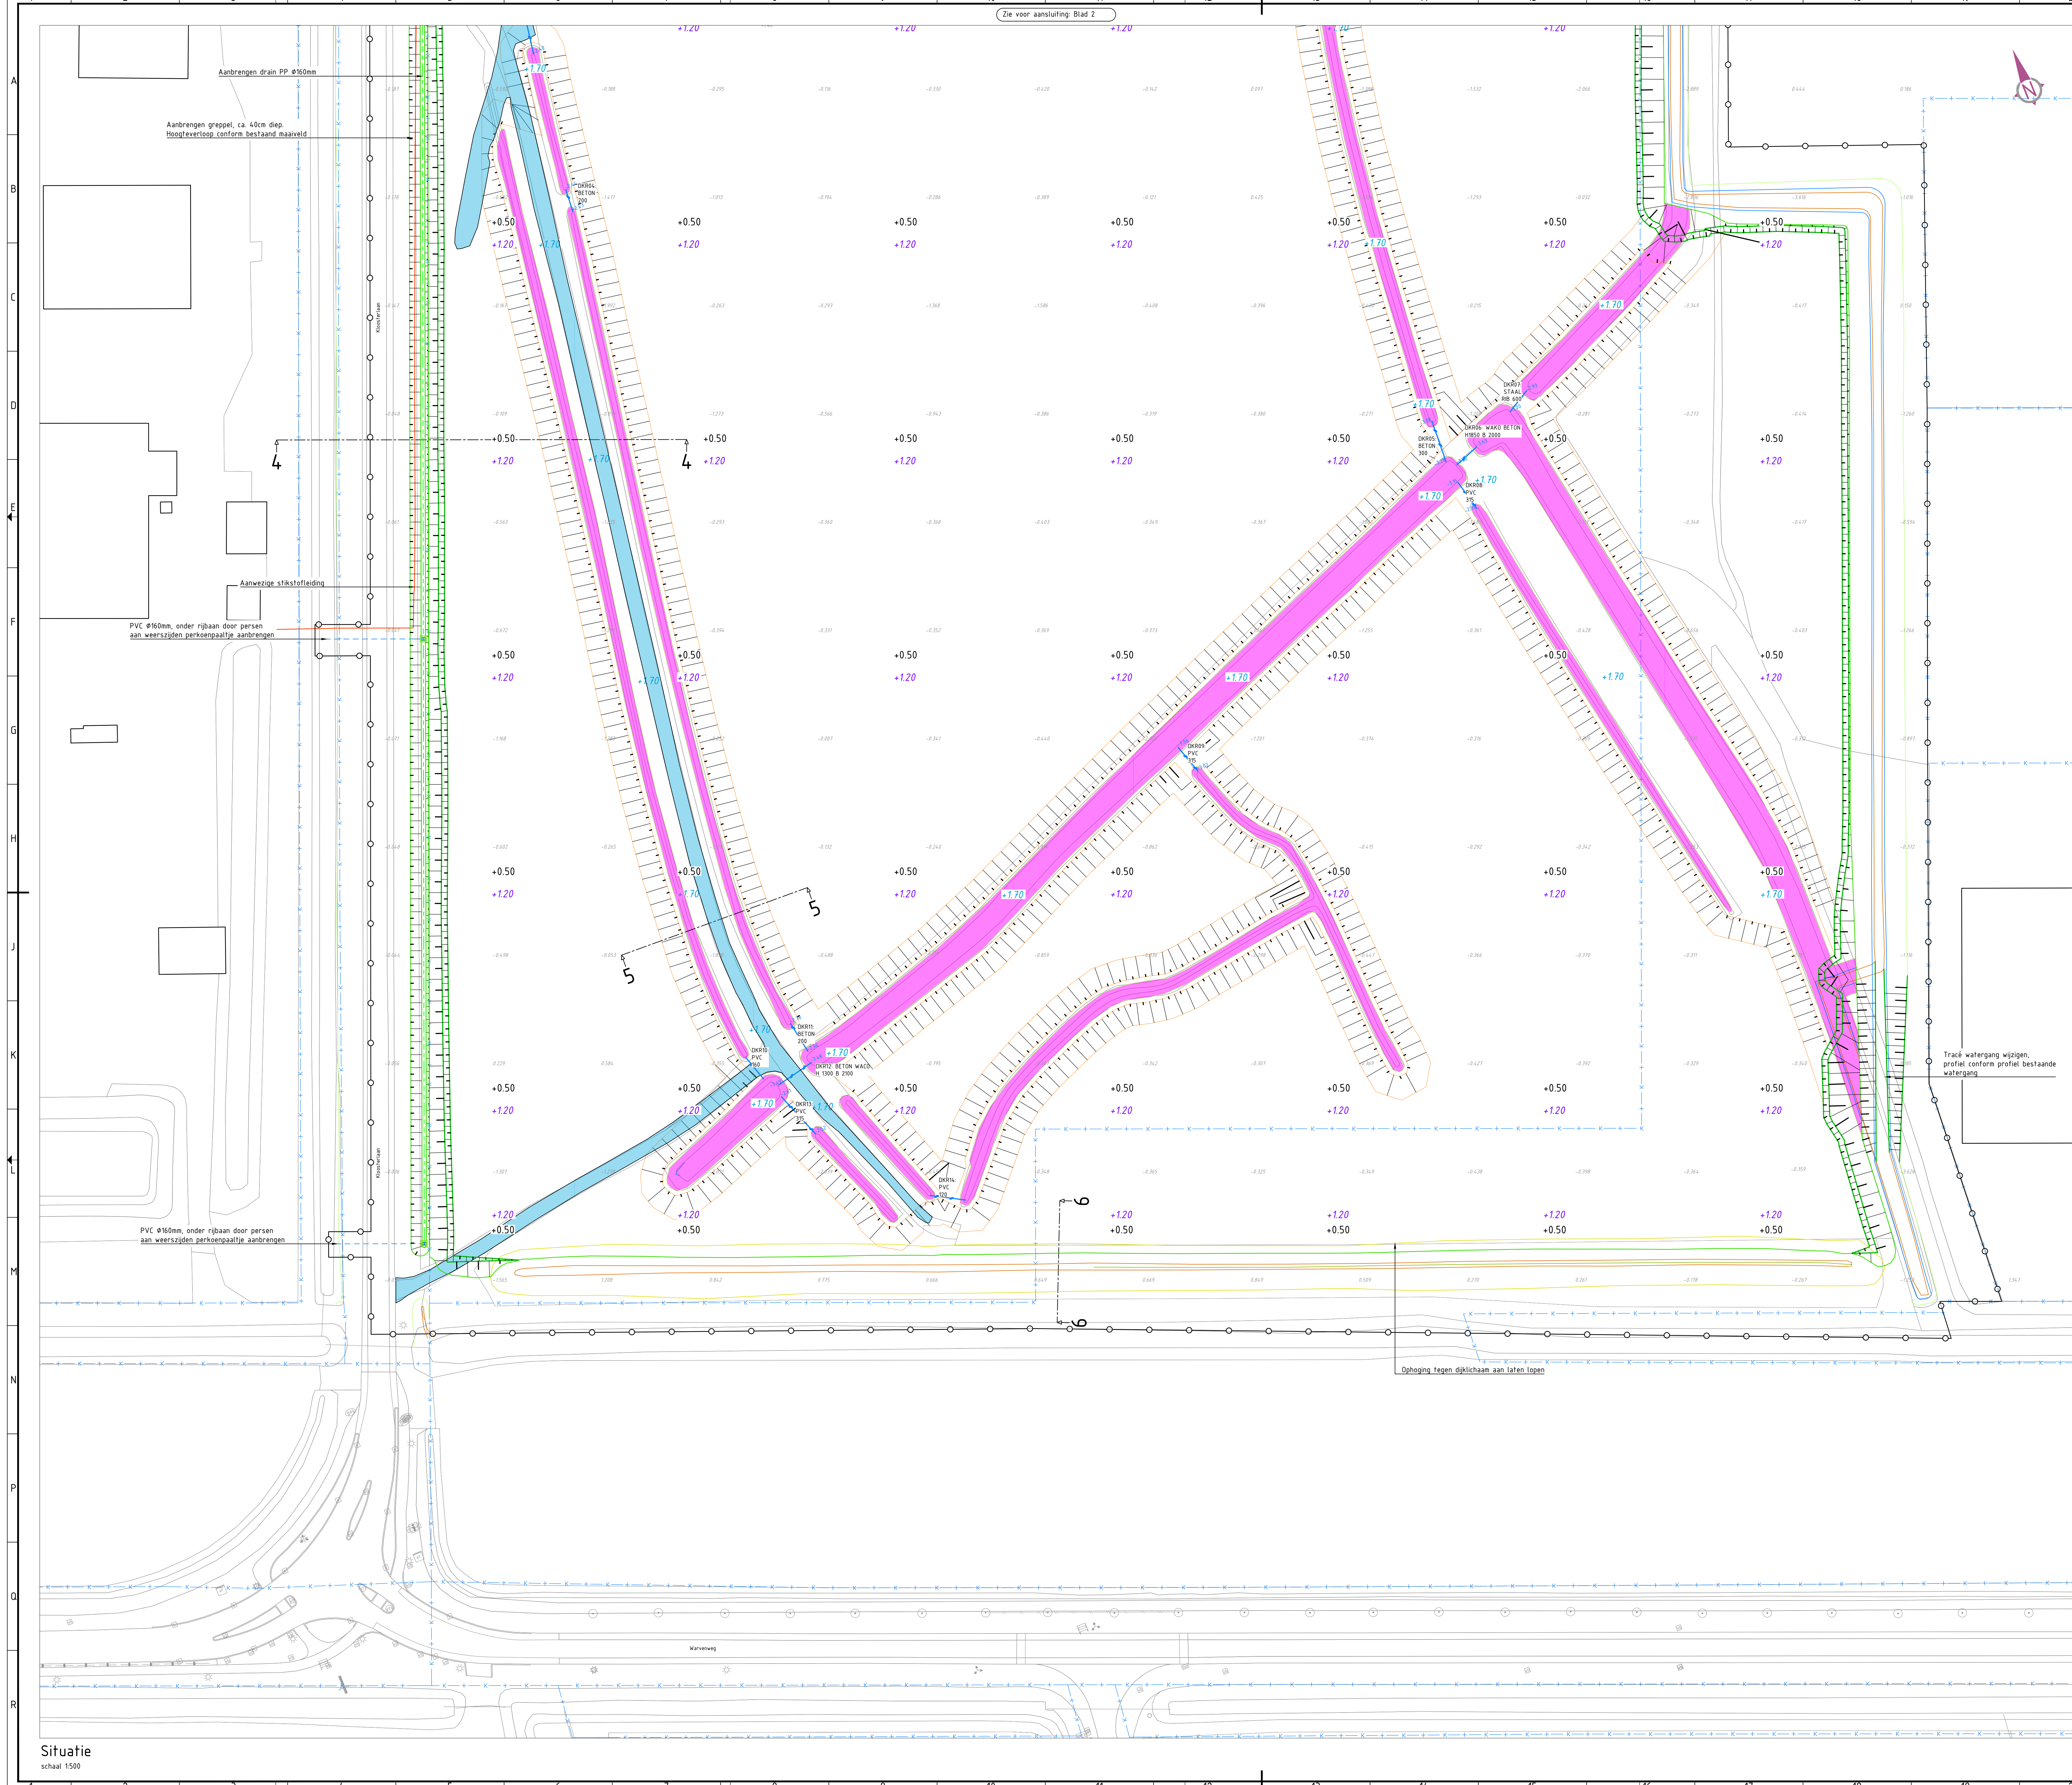

Legenda

Bestaande situatie

Bestaande bebouwing met huisnummer

Kadastrale grens

Werkgrens

Locatie dwarsprofiel

Leidingsstrook

Bestaande hoogte t.o.v. NAP

Toekomstige hoogte t.o.v. NAP na zetting

Waterlijn

Handhaven huidige watergang

Contouren nieuw talud (1:2)

Contouren talud (1:10) 0.50m extra overhoogte t.b.v. zetting ter plaatse van te dempen watergang

Verwijderen duiker

Aanbrengen slokop, straatkolk 300x300mm, omranding d.m.v. grasbetonsteen 600x400x120mm, kolkaansluiting onder rijbaan door persen, PVC Ø160mm

Dempen bestaande watergang

Archeologische zone, werkzaamheden niet toegestaan

Verwijderen teerhoudend asfalt inclusief vervuilde puinfundering

Verwijderen puinfundering (schoon)



Overzicht
schaal 1:10.000

Definitief	01	20-04-2023	
Opmerkingen	Verste	Datum	
Opdrachtgever:	Get. N. Bouhuizen	Formaat: A0	Projectnummer: BS2022-074
	Gepl. T. J. J. J.	Schaal: 1:500	Tekeningnummer: P000057-02-B-1203
	W. J. J. J.	Bladnummer: 3 van 3	Status: Definitief
Projectnaam:	Ophogen terrein Oosterhorn zuid, fase 2		
Beoordeling:	Nieuwe situatie		
www.bureau-schmidt.nl			
LEUWARDEN GORINCHEN ZWOLLE HETTEREN BUREAU SCHMIDT			
Bureau Schmidt			