



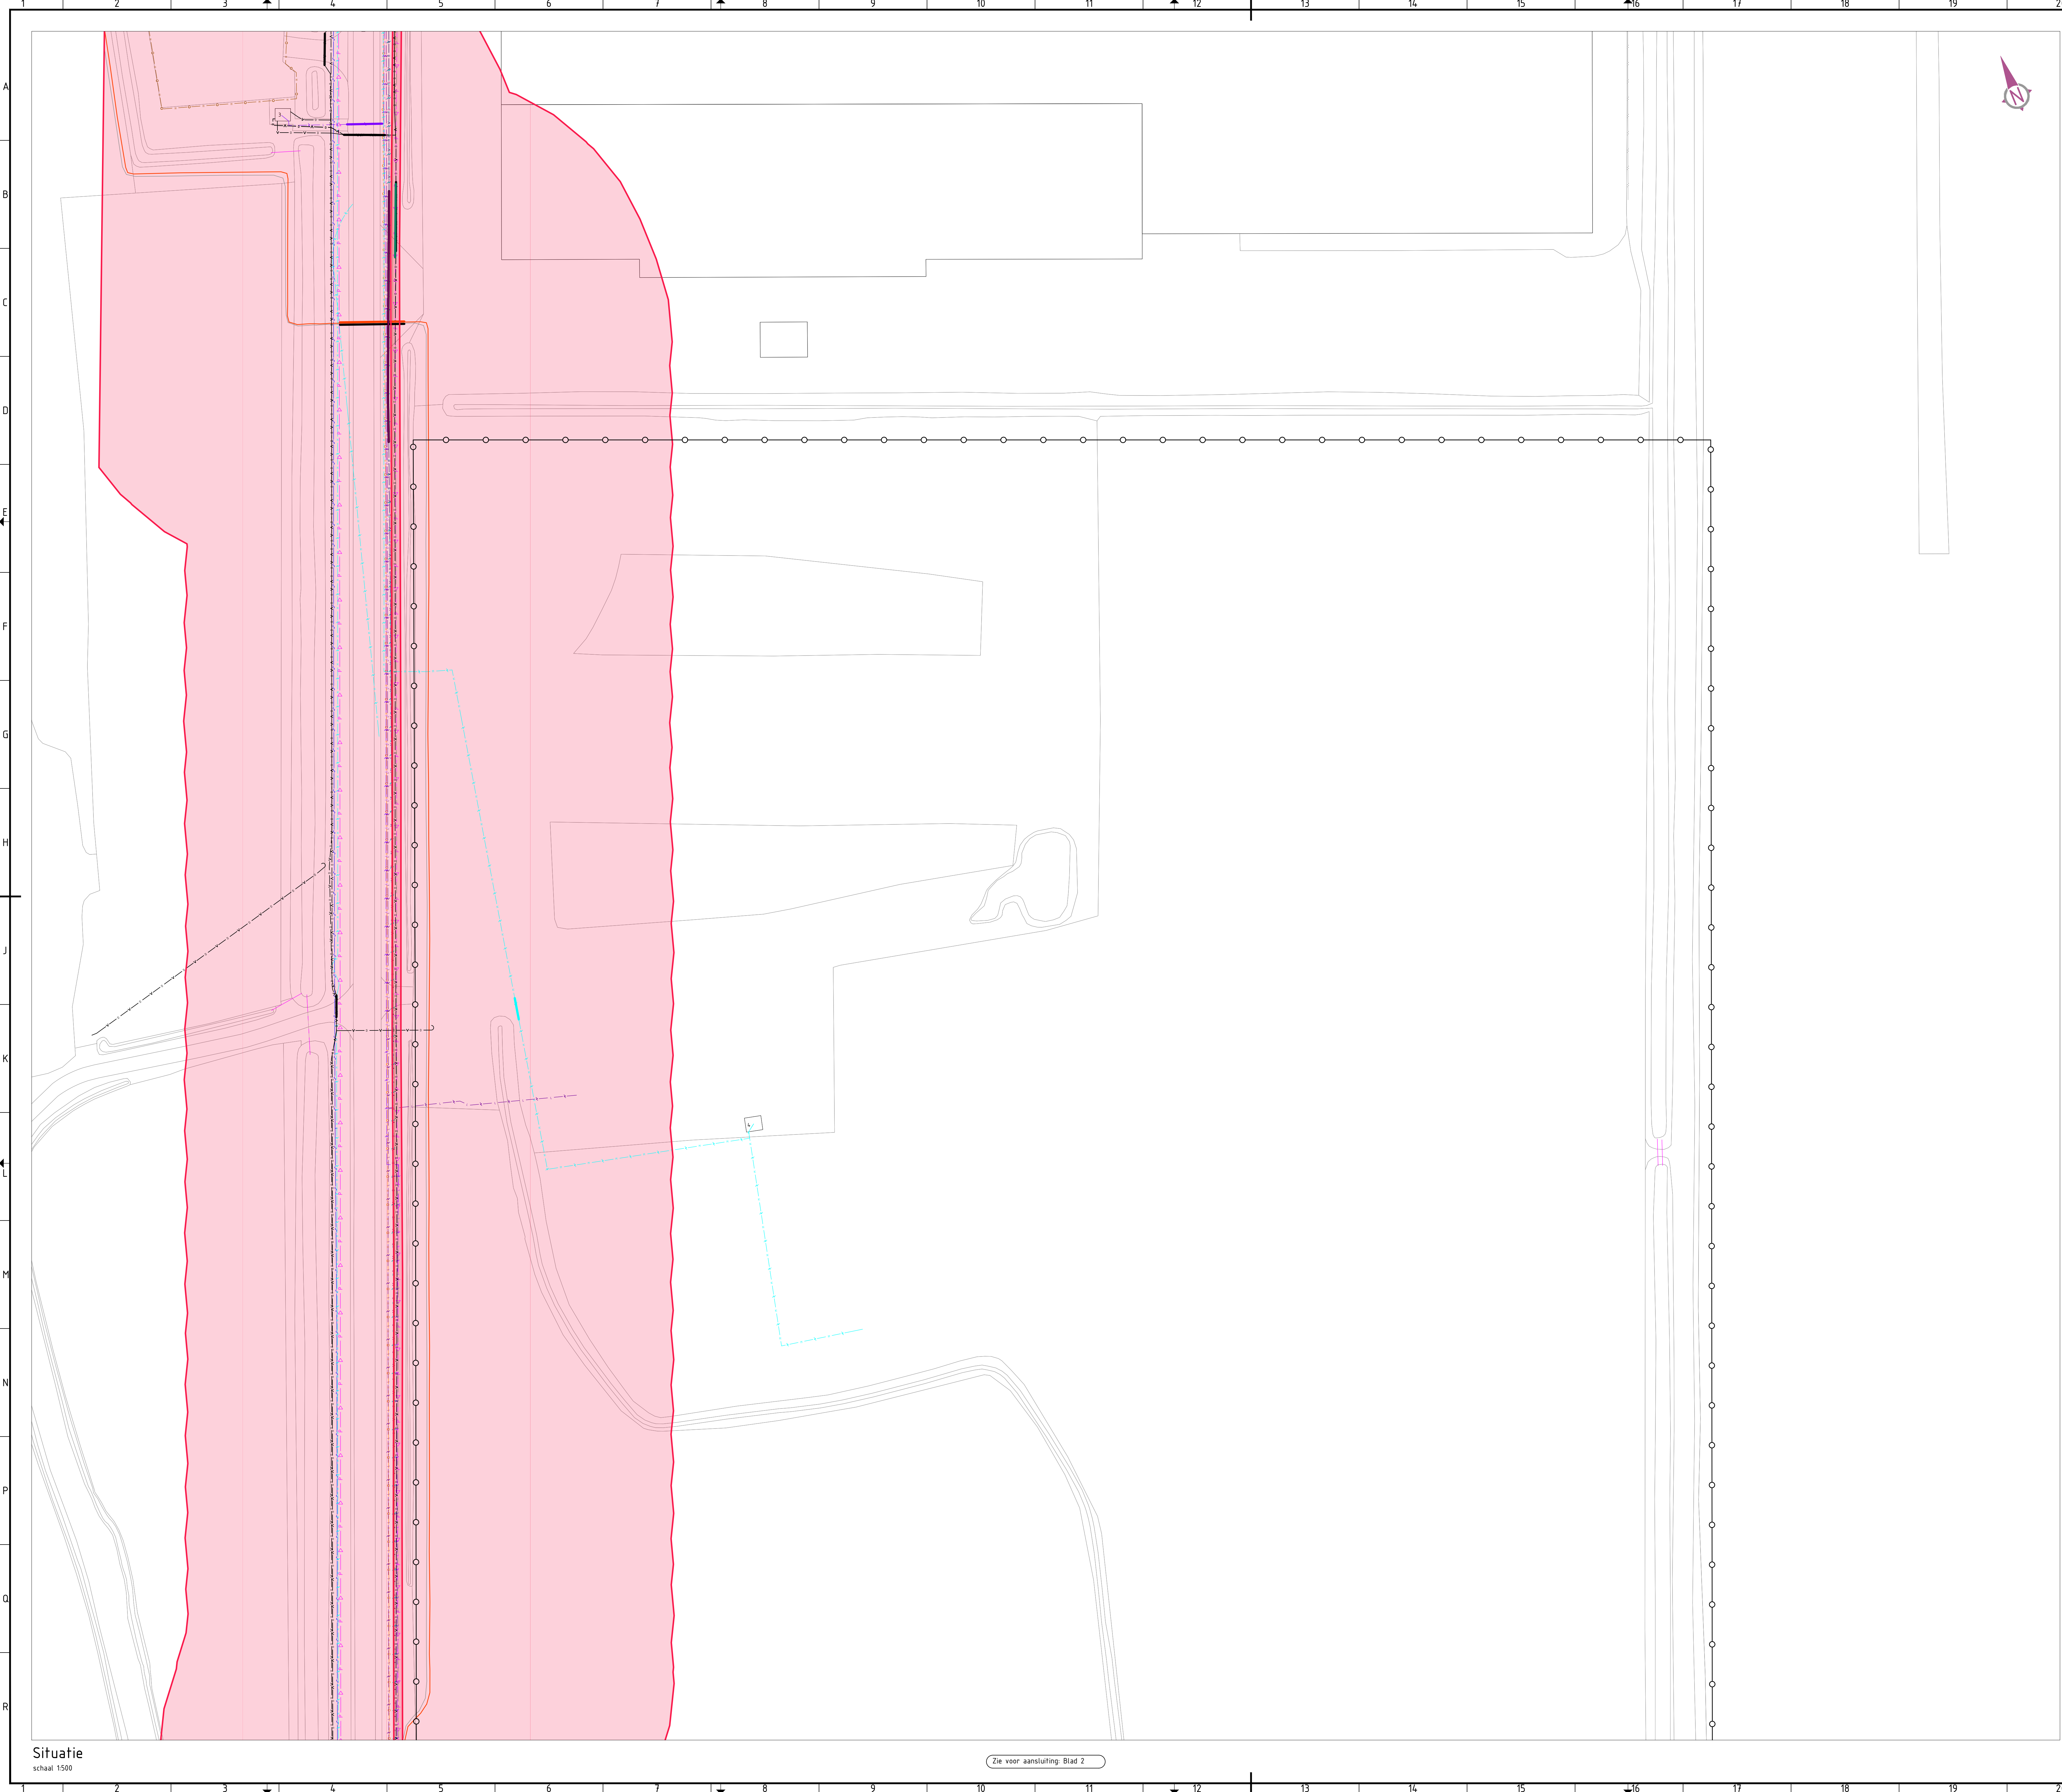


Legenda

- Bestaande situatie
- Bestaande bebouwing met huisnummer
- Kadastrale grens
- Werkgrens
- Data KPN
- Data Ziggo
- Data Tennet TSO
- Data Groningen Seaports
- Data Mondriaan
- Data Eurofiber
- Data Nederlandse Aardolie Maatschappij
- Data Eneco wind
- Data Rodin Fiber
- Laagspanning Enexis
- Laagspanning Groningen Seaports
- Laagspanning provincie Groningen
- Laagspanning Damco
- Laagspanning waterbedrijf Groningen
- Laagspanning waterschap Hunze en Aa's
- Middenspanning Enexis
- Middenspanning Enexis vervallen
- Middenspanning Mondriaan
- Middenspanning Eneco wind
- Middenspanning Fudura
- Hoogspanning Tennet TSO
- Buisleiding met gevaarlijke inhoud Groningen Seaports
- Gas lagedruk Groningen Seaports
- Gas lagedruk Enexis
- Gas hogedruk Enexis
- Gas hogedruk Nederlandse Aardolie Maatschappij
- Waterleiding Waterbedrijf Groningen
- Waterleiding North Water
- Waterleiding Groningen Seaports
- Vrijverval riolering Groningen Seaports
- Vrijverval riolering North Water
- Persleiding Groningen Seaports
- Persleiding Gemeente Eemsdelta
- Leiding met chemische inhoud Nederlandse Aardolie Maatschappij

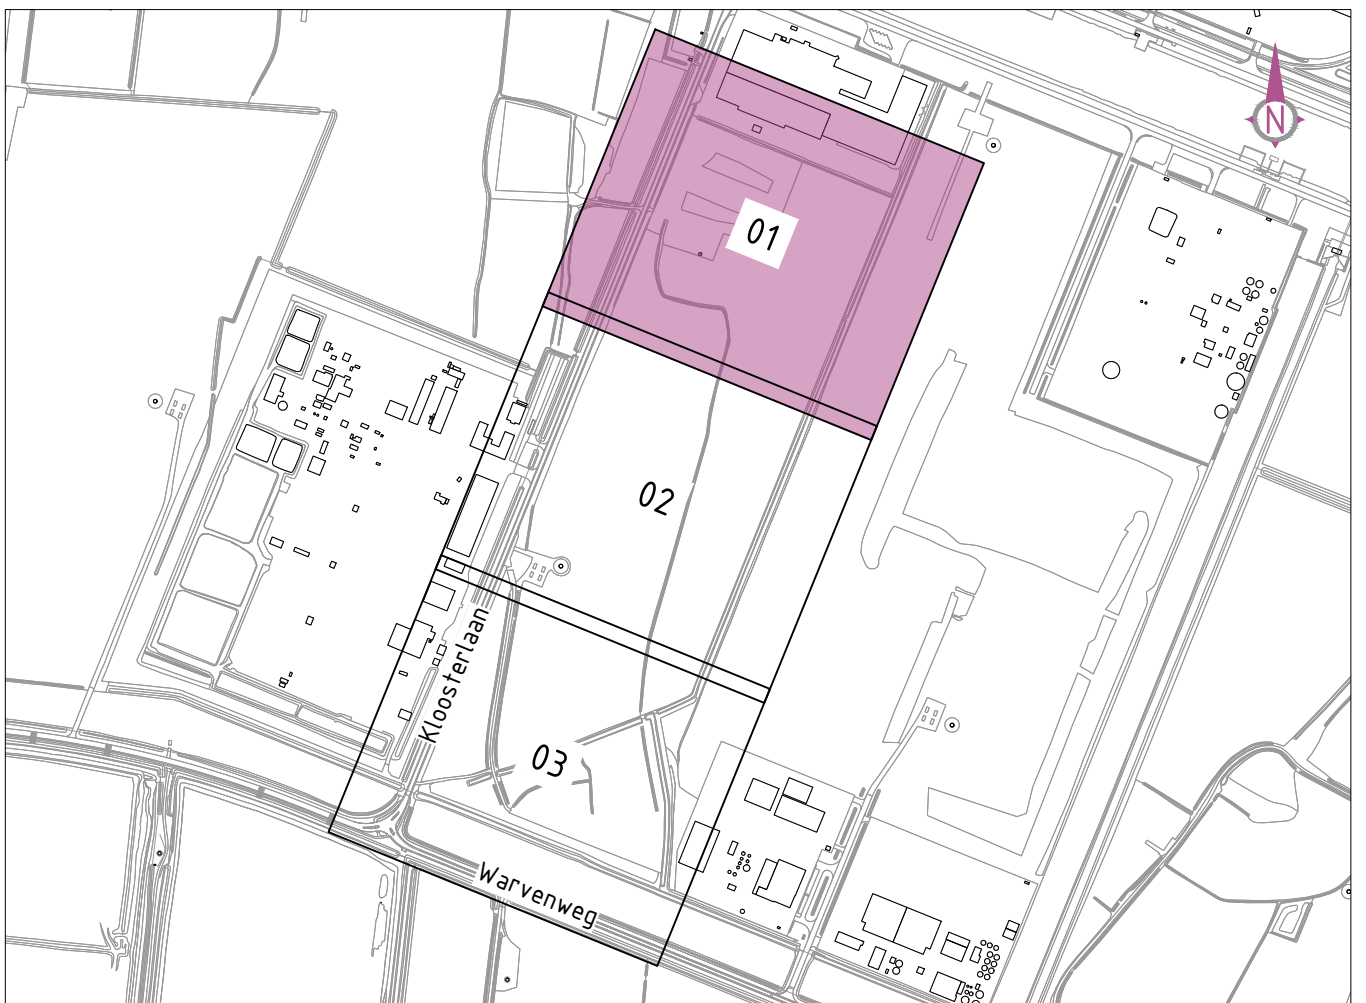

Overzicht
schaal 1:10.000

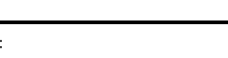Informatief		01	20-04-2023
Opmerkingen:		Versie	Datum
Opdrachtgever:		Get. N. Bouhuizen	Formaat: A0
 GRONINGEN SEAPORTS		Gen. M. Jansma	Schaal: 1500
		Vrijg. M. de Groot	Bladnummer: 1 van 3
		Status: Versie	Informatief 01
		Projectnummer: BS2022-074	Tekeningnummer: P000057-02-B-4301

Projectnaam:
Ophogen terrein Oosterhorn zuid, fase 2

Onderwerp:
Kabels en leidingen