


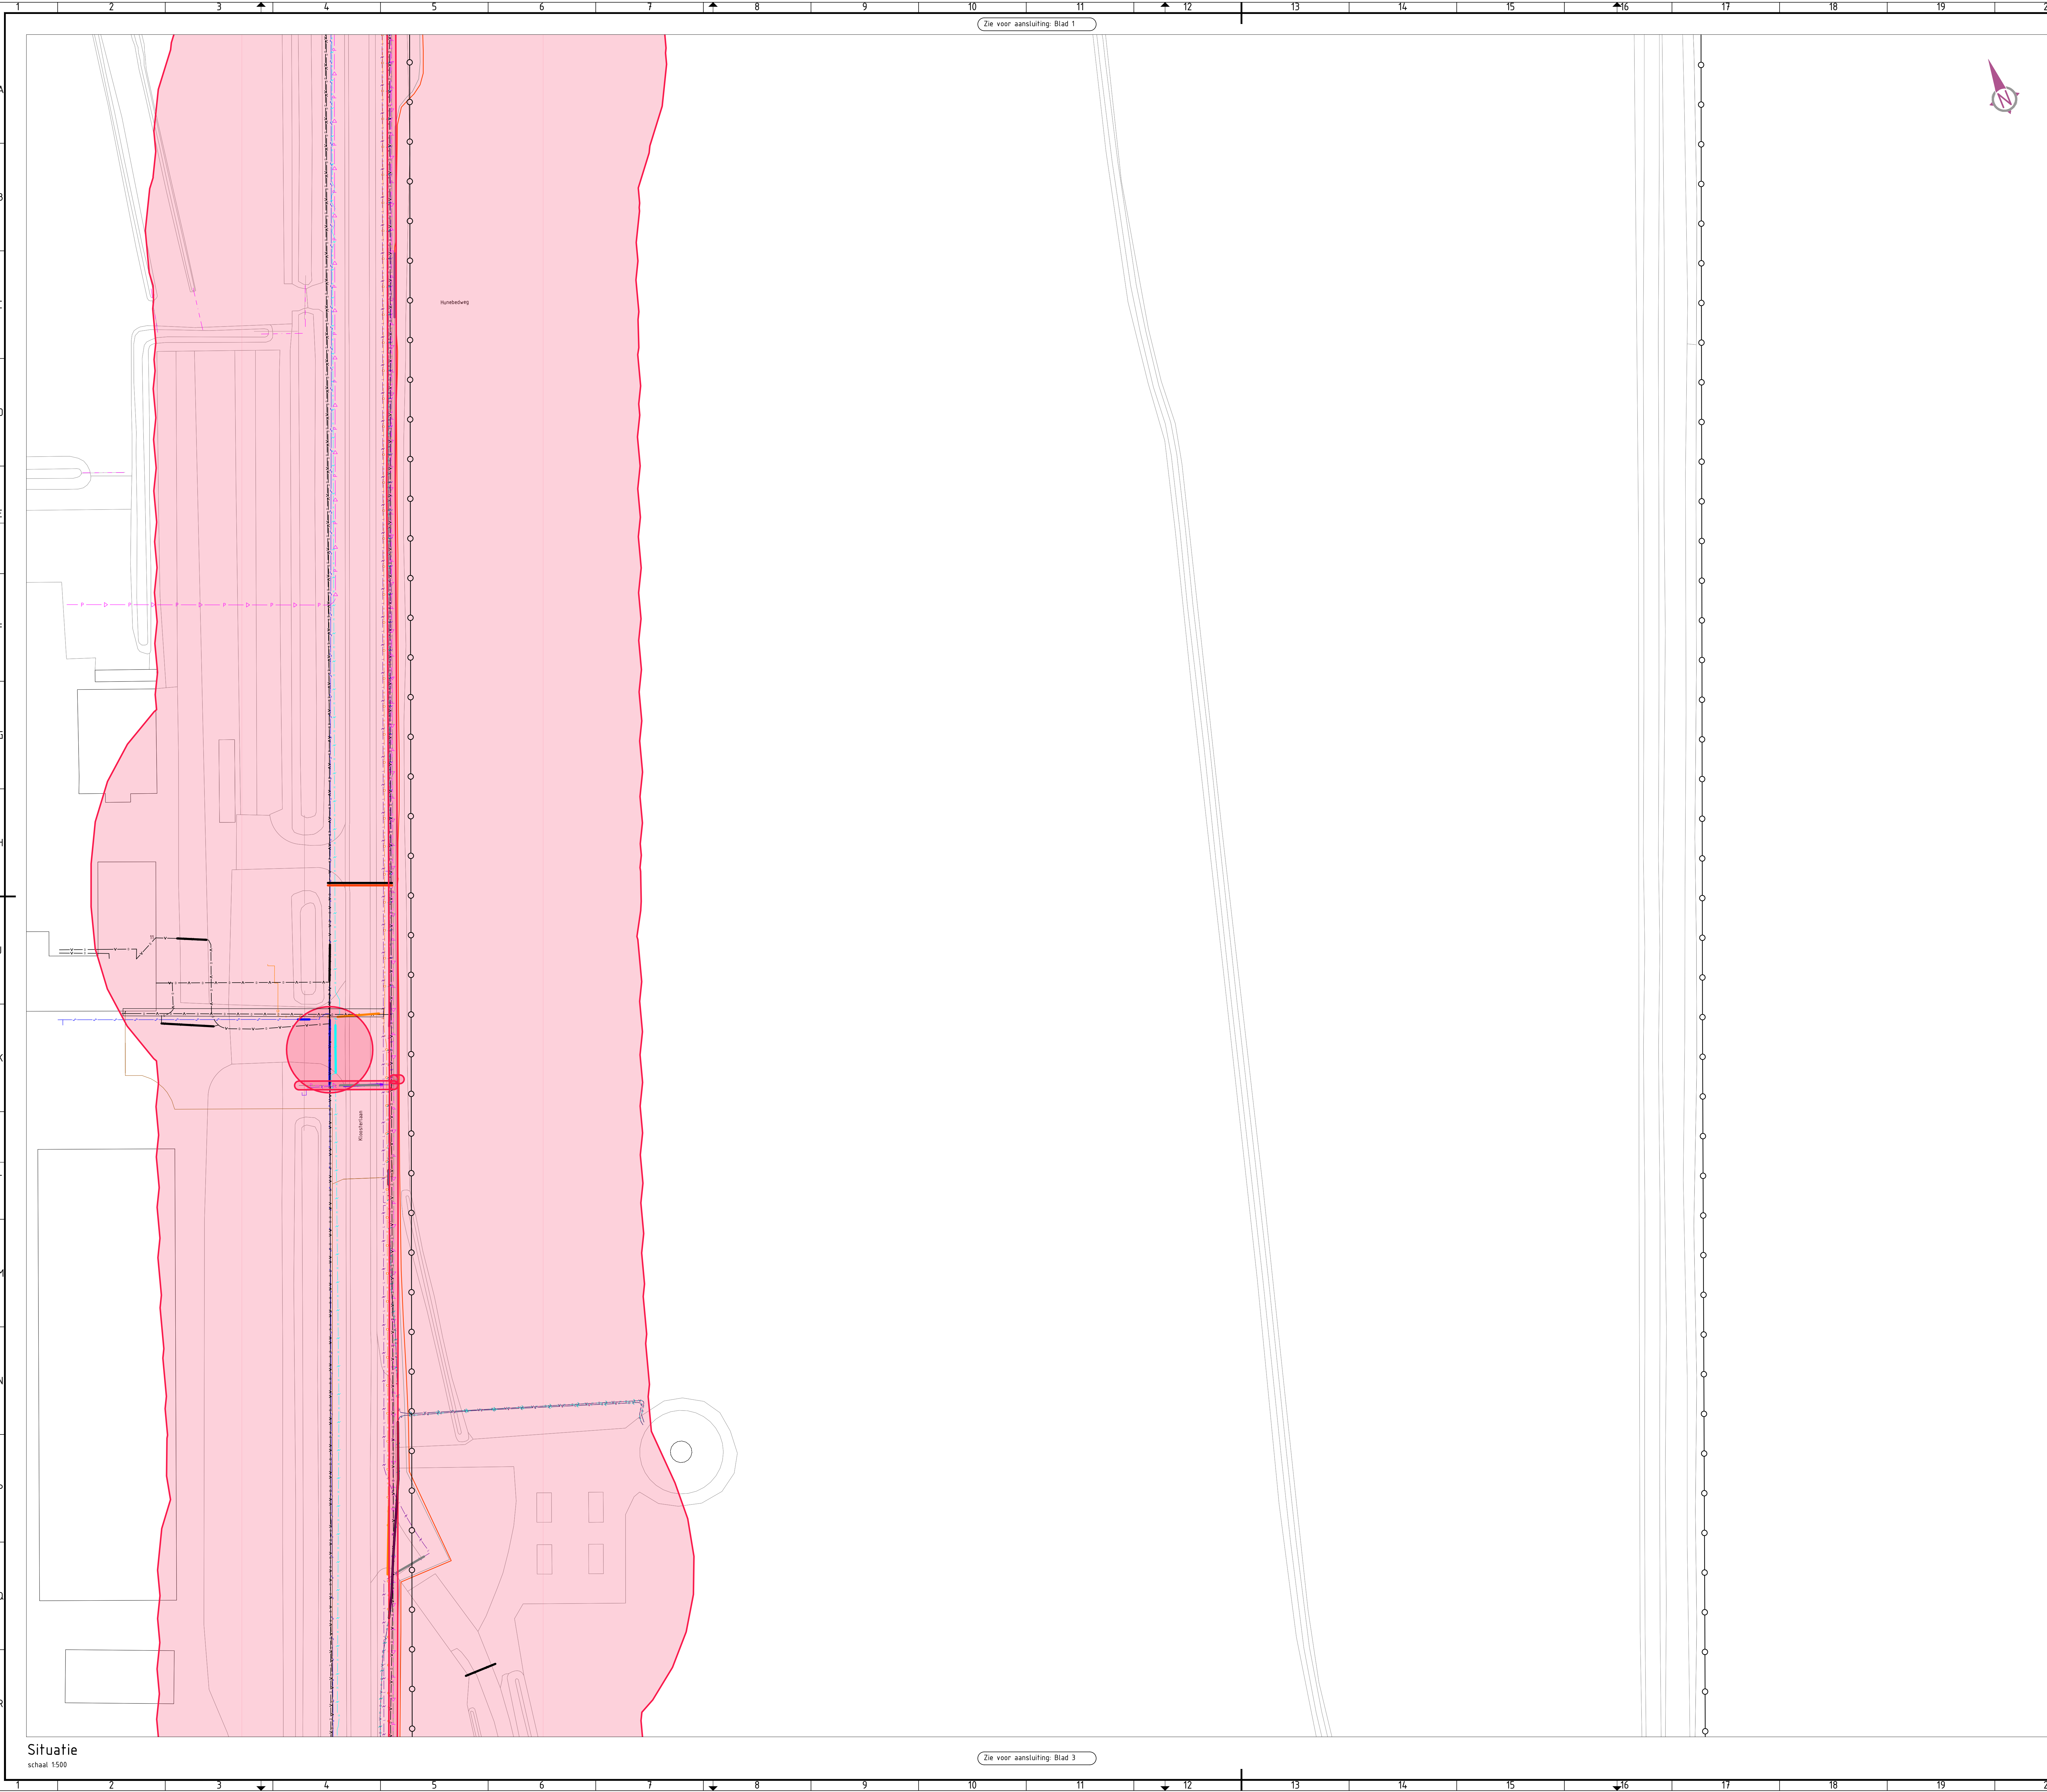

- Legenda**
- Bestaande situatie
 - Bestaande bebouwing met huisnummer
 - Kadastrale grens
 - Werkgrens
 - Data KPN
 - Data Ziggo
 - Data Tennet TSO
 - Data Groningen Seaports
 - Data Mondriaan
 - Data Eurofiber
 - Data Nederlandse Aardolie Maatschappij
 - Data Eneco wind
 - Data Rodin Fiber
 - Laagspanning Enexis
 - Laagspanning Groningen Seaports
 - Laagspanning provincie Groningen
 - Laagspanning Damco
 - Laagspanning waterbedrijf Groningen
 - Laagspanning waterschap Hunze en Aa's
 - Middenspanning Enexis
 - Middenspanning Enexis vervallen
 - Middenspanning Mondriaan
 - Middenspanning Eneco wind
 - Middenspanning Fudura
 - Hoogspanning Tennet TSO
 - Buisleiding met gevaarlijke inhoud Groningen Seaports
 - Gas lagedruk Groningen Seaports
 - Gas lagedruk Enexis
 - Gas hogedruk Enexis
 - Gas hogedruk Nederlandse Aardolie Maatschappij
 - Waterleiding Waterbedrijf Groningen
 - Waterleiding North Water
 - Waterleiding Groningen Seaports
 - Vrijerval riolering Groningen Seaports
 - Vrijerval riolering North Water
 - Persleiding Groningen Seaports
 - Persleiding Gemeente Eemsdelta
 - Leiding met chemische inhoud Nederlandse Aardolie Maatschappij



Informatief		01	20-04-2023
Opmerkingen:		Versie:	Datum:
Opdrachtgever:		Get. N. Bouhuizen	Formaat: A0
		Get. M. de Groot	Projectnummer: BS2022-074
		Vrijp. M. de Groot	Schaal: 1500
		Bladnummer: 2 van 3	Tekeningnummer: P000057-02-B-4.302
		Status: Informatief	Versie: 01

Situatie
schaal 1:500

Opfogen terrein Oosterhorn zuid, fase 2
Kabels en leidingen

GRONINGEN SEAPORTS

Bureau Schmidt
Ingenieurs en architecten

www.bureauschmidt.nl

LEUWARDE | GRONINGEN | ZWOLLE | HETPASCARWAG