


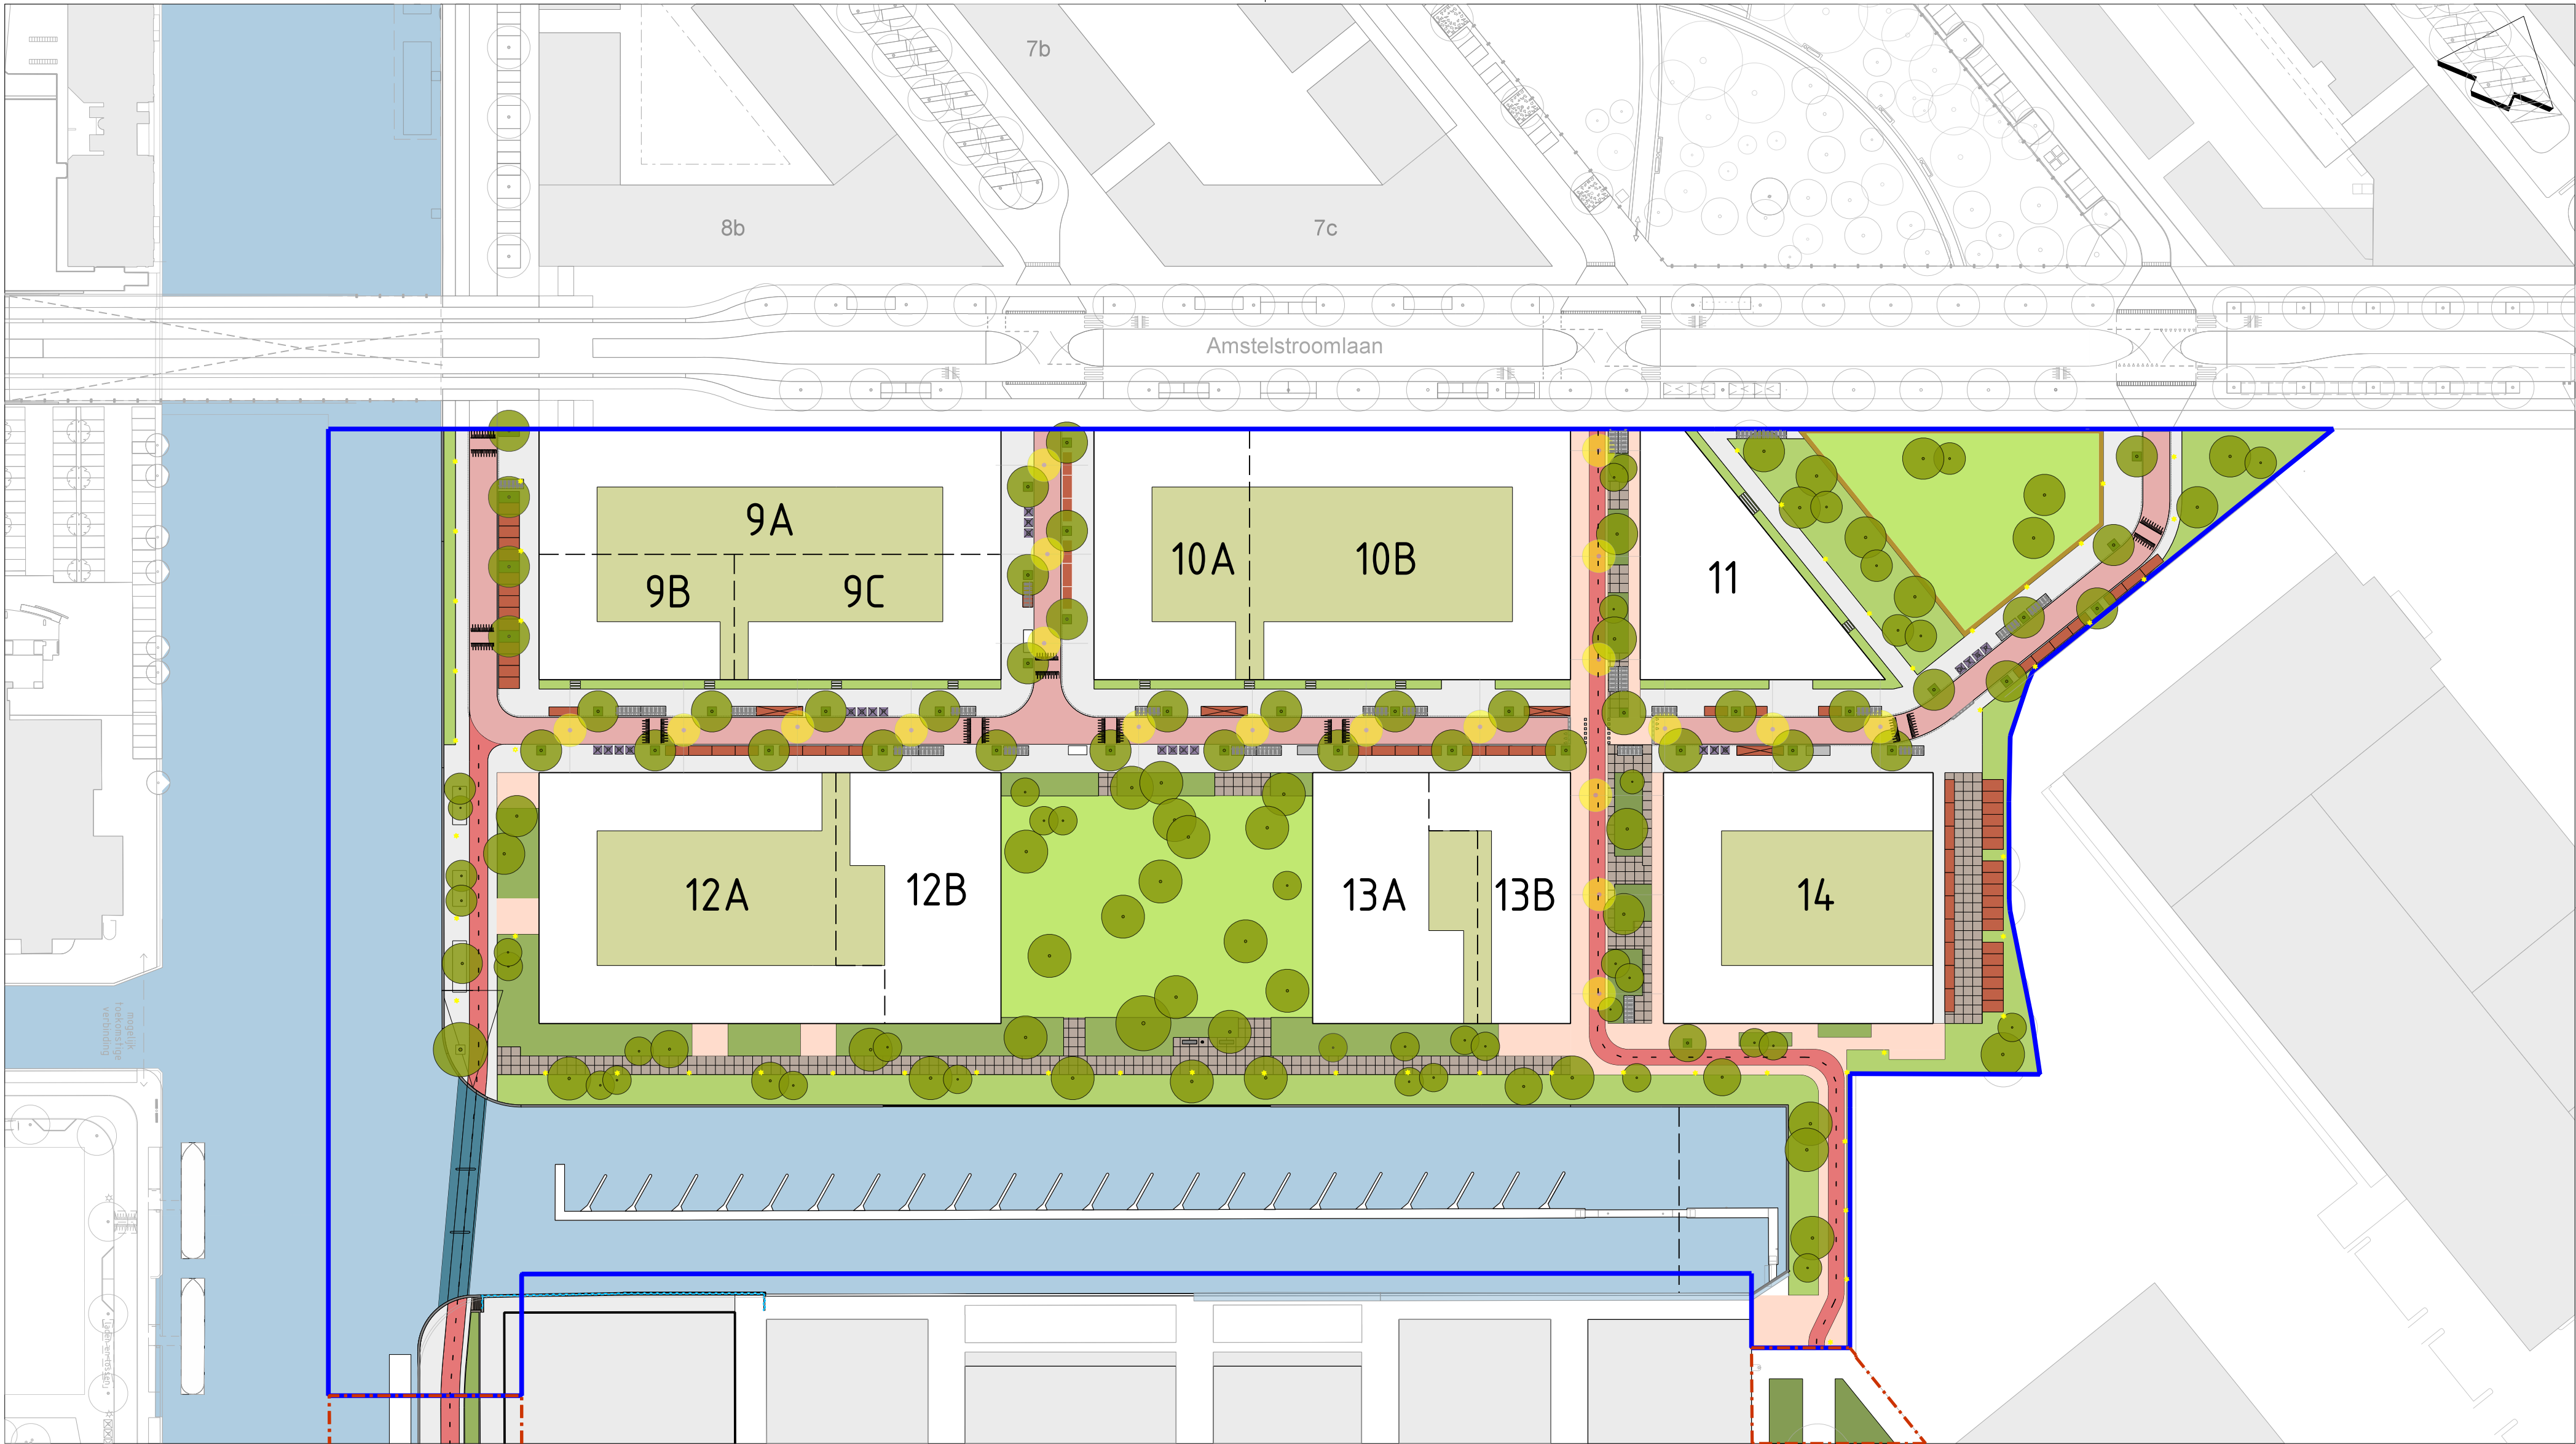

LEGENDA

- plangebied

bebouwing

hergebruikte klinkers dikformaat

hergebruikte klinkers winkelstraat

fietsroute gebruikte klinkers

betonplaten hergebruikt

trottoir 30x30 tegels

brug
- groenvakken

vaste planten/ heesters

sportplein, buurtplantsoen

haag

verhoogde plantenbakken

verhoogde plantenbakken

boomspiegels

bomen
- verkeersdrempels

laden en lossen

fietsparkeren

parkeren

reservering grofvuil

straatverlichting "Friso Kramer"

overspanningsarmatuur

afvalbakken R=rest - G=gft - GL=glas - P=papier - T=textiel
- inrit constructie

×

Gemeente

×

Amsterdam

×

Ruimte & Duurzaamheid

Overamstel Fase 3

Product	Plankaart	Datum	11 09 2023
Tekenaar	wolter008	Schaal	1:1000
		Formaat	A2

Geplot door : NLCS-standaard

Datum plot : 11-9-2023