


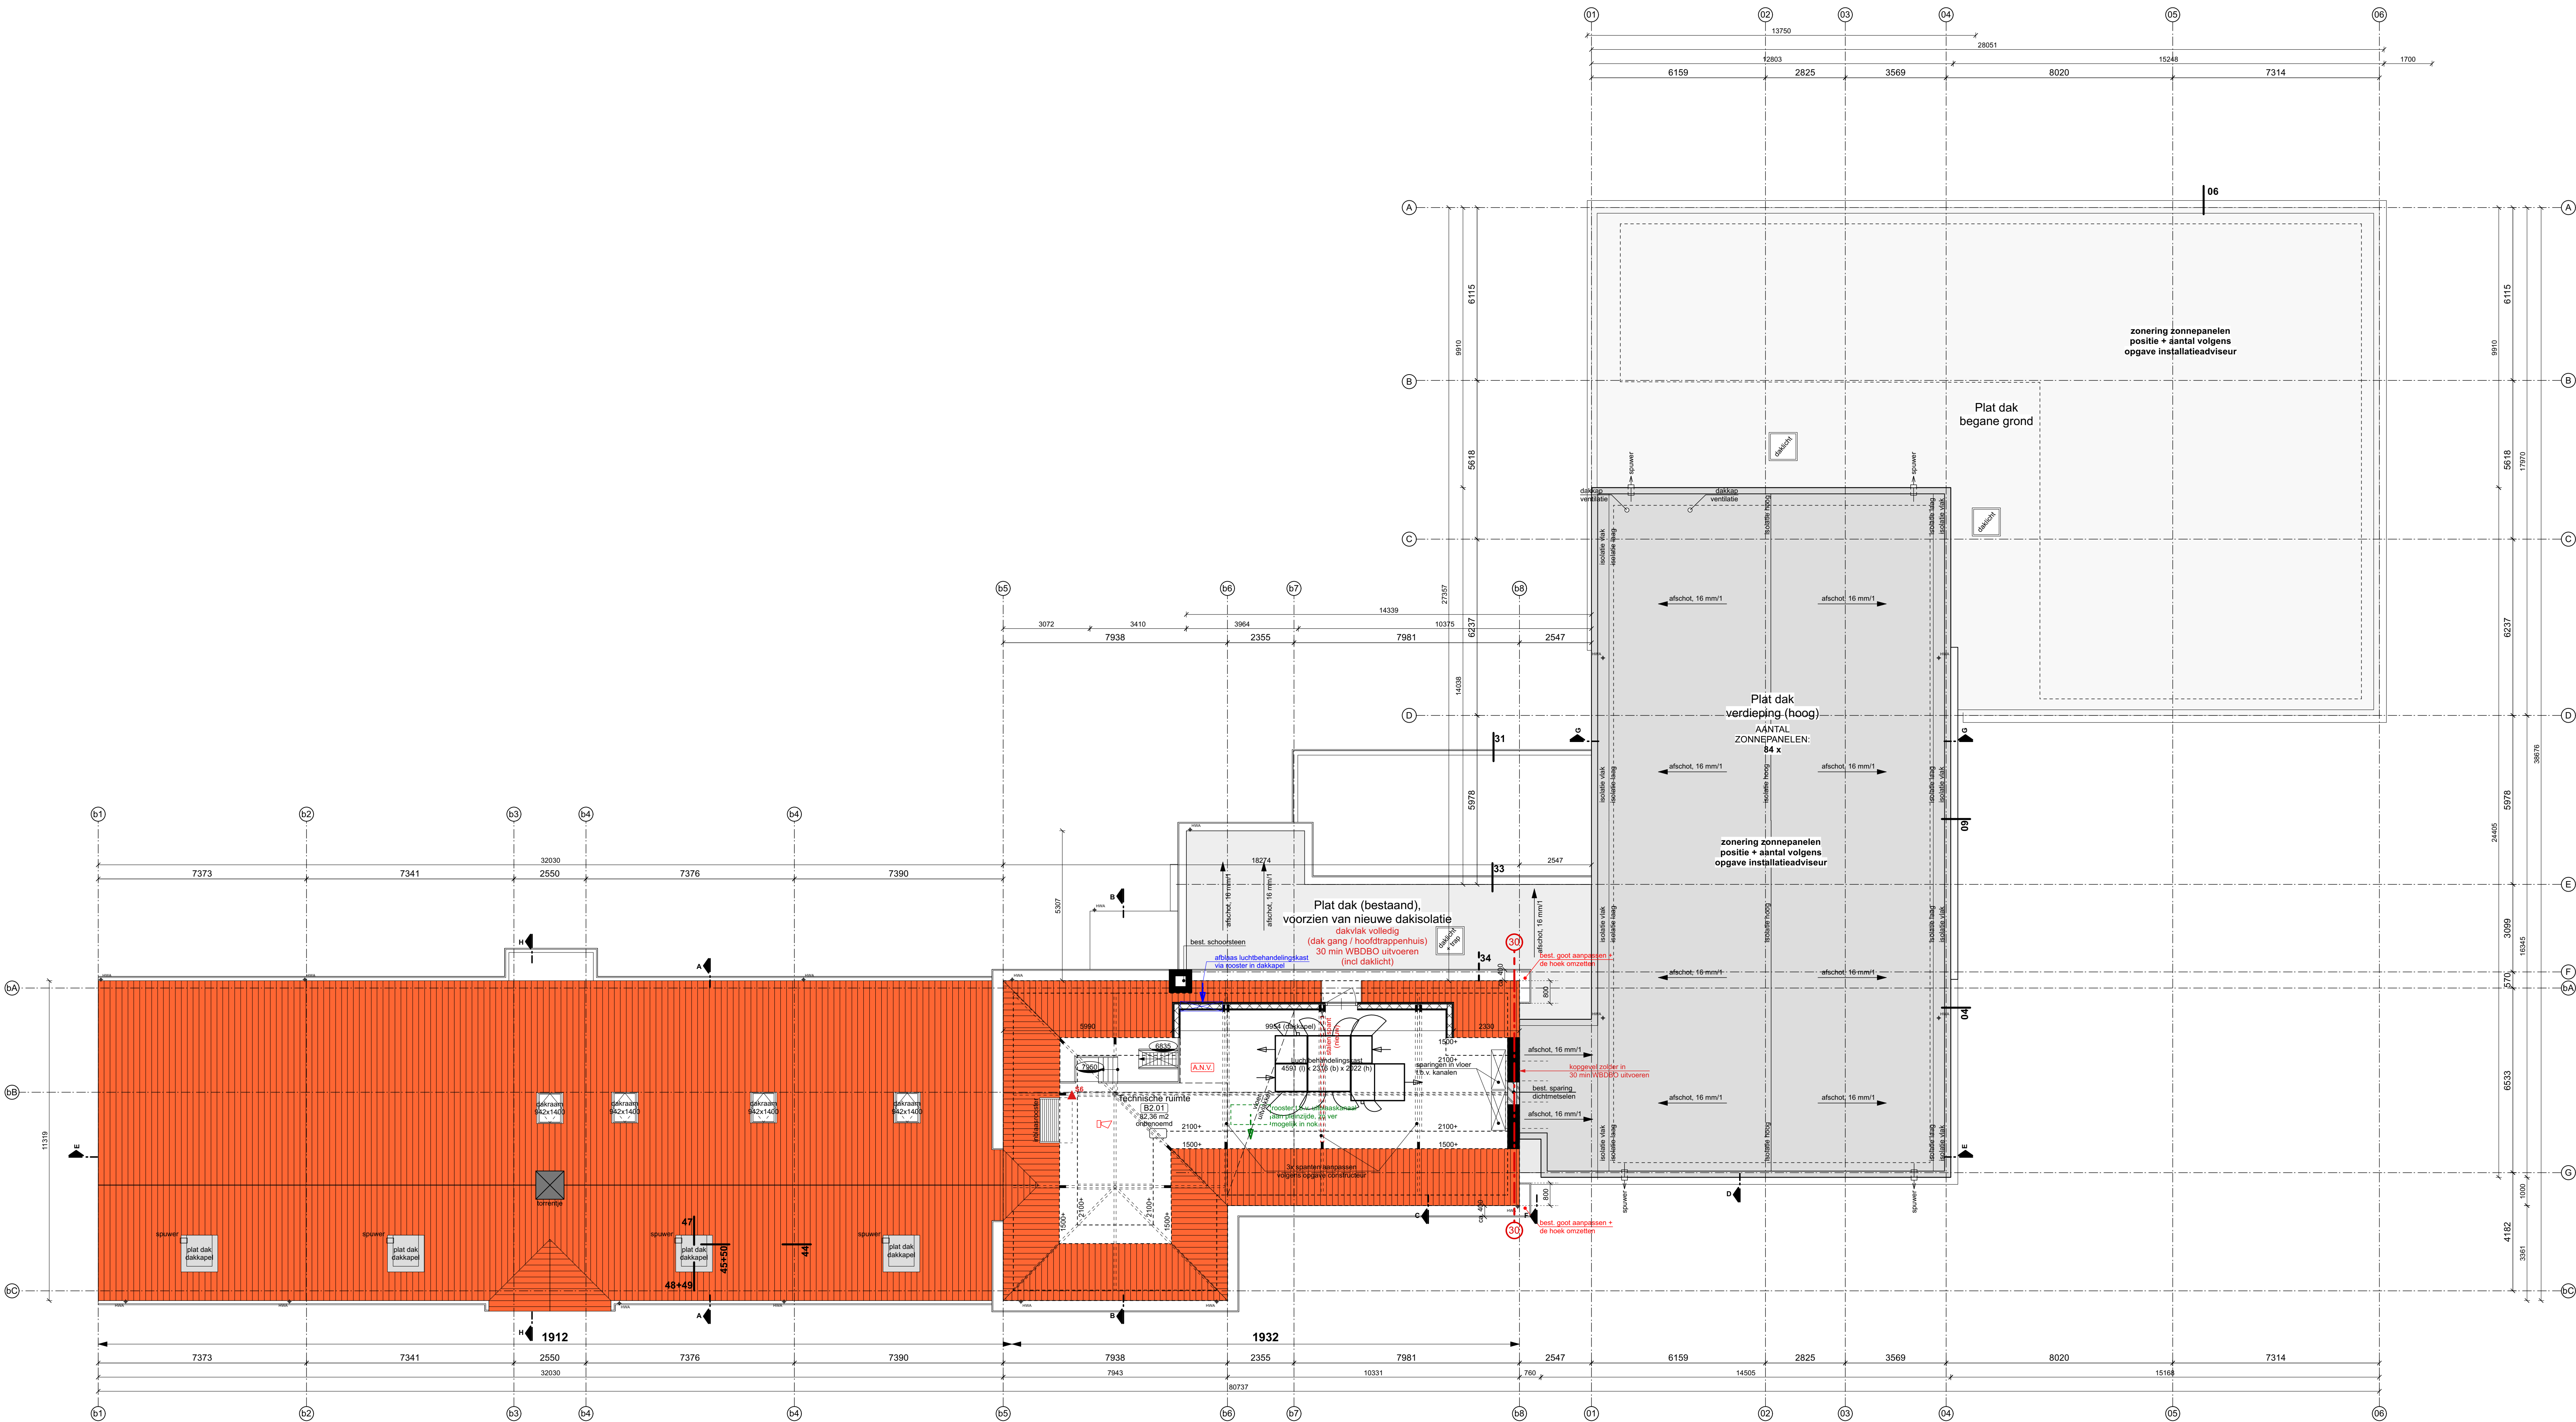

RENVOOI bouwkundig

- best. wand (metselwerk), wanddikte afhankelijk van locatie
- best. wand dichtzetten met metselwerk, dikte afhankelijk van best. wand
- nieuw buitenwand (d=410):
 - metselwerk 100 mm
 - spouw 44 mm
 - HSB-element (zie opbouw HSB hieronder)
 - gipsplaat, d=12.5 mm
- nieuw buitenwand (verdieping, 361.5 mm):
 - dakpannen
 - horizontaal regelwerk, 26x32 mm
 - verticaal regelwerk, 19x45 mm
 - HSB-element (d=260 mm)
 - dampopen folie
 - Asplan DVD Protect 16 mm
 - houten stijl + regelwerk, 38x220, hoh 610 mm
 - isolatie, Knaufl Naturol 035, 220 mm
 - dampremmende folie
 - multiplex, 18 mm
 - gipsplaat, 12.5 mm
- voorzetwand (t.p.v. gevels), totale dikte 220 mm:
 - dubbele gipsplaat, 2x 12.5 mm
 - soepe VARIO KM duplex UV kitnaafsluit
 - metalstud + comfortpanel, 70 mm
 - comfortpanel 120 mm
 - steurruimte 10 mm
- voorzetwand (t.p.v. sanitair / leidingschachten e.d.), 75 mm
- metalstudwand, 125 mm (dubbele gipsplaat 12.5 aan weerszijden)
- glazen gevel: aluminium kozijnen, Kawneer
- beton (fundering / vloer)
- isolatie, afhankelijk van wand / dak / vloer

Trappen:

TRAP 01: (tribunetrap)
houten trap met stalen onderconstructie
Opbrede: 3975/22 = 180.68 mm
Aanbrede: 230 mm
breedte loopvlak: 1000 mm

TRAP 02: (wenteltrap)
stalen trap met houten tredes
Opbrede: 3975/22 = 180.68 mm
Aanbrede: 230 mm
breedte loopvlak: 900 mm

Kozijnen:

Inbraakwerendheid:
inbraakwerendheid gevelelementen:
- weerstandsklasse 3 (alleen tg)
- weerstandsklasse 2

Kolommen

K1: K1: HEM220
K2: K2: HEB180
K3: K3: HEB180, brandwerend omkleed
K4: K4: HEA160
K5: K5: HEA120
K6: K6: HEA100
K7: K7: HEA100, brandwerend omkleed

voorzieningen party / keuken / berging:

VW - vaatwasser
KK - koelkast
WM - wasmachine

4 pers. - max. aantal personen in de ruimte
RNB - ruimtenummer
10.01 - oppervlakte m2 (100 m2 of 100)
VBO - ruimte benaming conform bouwbesluit
VBO - plattegrond t.o.v. vloer

RENVOOI RC-waardes

- gevel: RC 4,7 m2KW
- dak: RC 6,3 m2KW
- vloer: RC 3,7 m2KW

RENVOOI veiligheidsvoorzieningen

- brandscheid, 30 min WBDBO
- kozijn 30 min WBDBO
- ruimte voorzien van rookmelder
- ruimte voorzien van Algemene Nood Verlichting
- aanduiding vluchtroute
- vluchtslot, deur in de vluchtrichting te openen zonder sleutel
- Loopstop, deur in de vluchtrichting te openen zonder sleutel
- deur zelfsluitend
- brandslanghaspel, lengte in aangegeven meters
- handbrandmelder
- brandmeldcentrale
- Slow-whoop
- handblusser, 6 liter, brandklasse A-B

Algemeen

- Oriëntatiefunctie: niet-automatische brandmeldinstallatie zonder doorvermelding naar de brandweer
- KDV: brandcompartiment 1 dient te worden voorzien van automatische melders conform NEN2535, daarnaast ook de interne vluchtruimte naar entree NO 01 voorzien van automatische melders
- brandmeldinstallatie dient te voldoen aan de eisen die worden gesteld in de NEN 2535:2017
- ontluimingsinstallatie (uitdalem B-installatie, ontluimingsinstallatie dient te voldoen aan normblad NEN 2575-3: 2012
- vluchtrouteaanduiding conform NEN1555
- Hoofddraagconstructie i.p.v. Kinderdagverblijf (zie brandcompartimenteringssche) 60 min brandwerend, staalconstructie 60 min brandwerend omkleed ter versterking van bezwijken
- overige hoofdconstructie geen eis met betrekking tot bezwijken

Beperken van ontwikkelen van brand en rook vlg. Bouwbesluit Afdeling 2.9.

Art 2.67. Binnenspoorvlak: Terminste 95 % van de constructie-onderdelen die grenzen aan de binnenlucht voldoen aan rookklasse s2 en aan brandklasse D

Art 2.68. Buitenspoorvlak: Terminste 95 % van de constructie-onderdelen die grenzen aan de buitenlucht voldoen aan brandklasse D. (Met uitzondering van bovenzijde dak.)


Art 2.69. Betooplaar vlak: Terminste 95 % van bovenzijde van een vloer, trap of hellingbaan die grenst aan de binnenlucht voldoet aan rookklasse s11 en aan brandklasse DPAle bepaald volgens NEN-EN 13501-1

Art 2.71. Dakoplaarvlak: De bovenzijde van het dak is, bepaald volgens NEN EN063, niet brandgevaarlijk, i.v.m. zonnepanelen minimaal brandklasse B toepassen

Gebruiksfuncties (GO)				
gebruiksfunctie (BB)	begane grond m2	1e verdieping m2	Zolder m2	totaal m2

Brandcompartimentering				
compartiment	begane grond m2	1e verdieping m2	zolder m2	totaal m2
1 (KDV)	151,57	0	0	151,57
3	441,45	300,83	0	742,28
4 (technische ruimte)	0	0	84,76	84,76

- Kinderdagverblijf heeft dakruimte, en zijn momenteel gerekend als een eigen brandcompartiment (brandcompartiment 1)

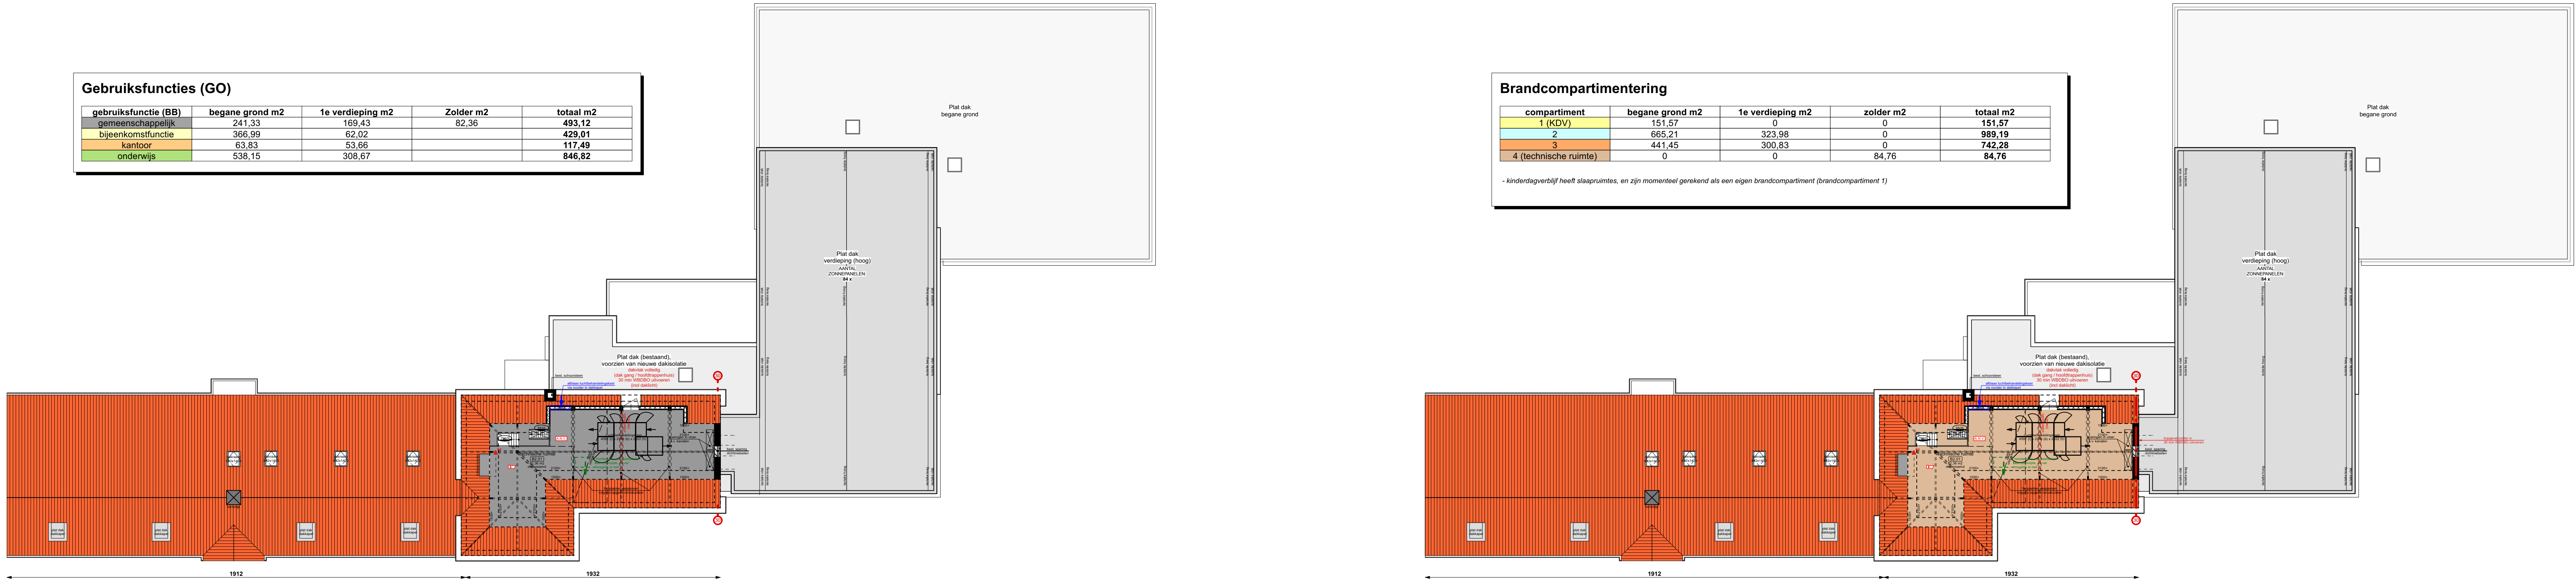

Zoldervloer: 7950+
BVO zolder: 171,05 m2