


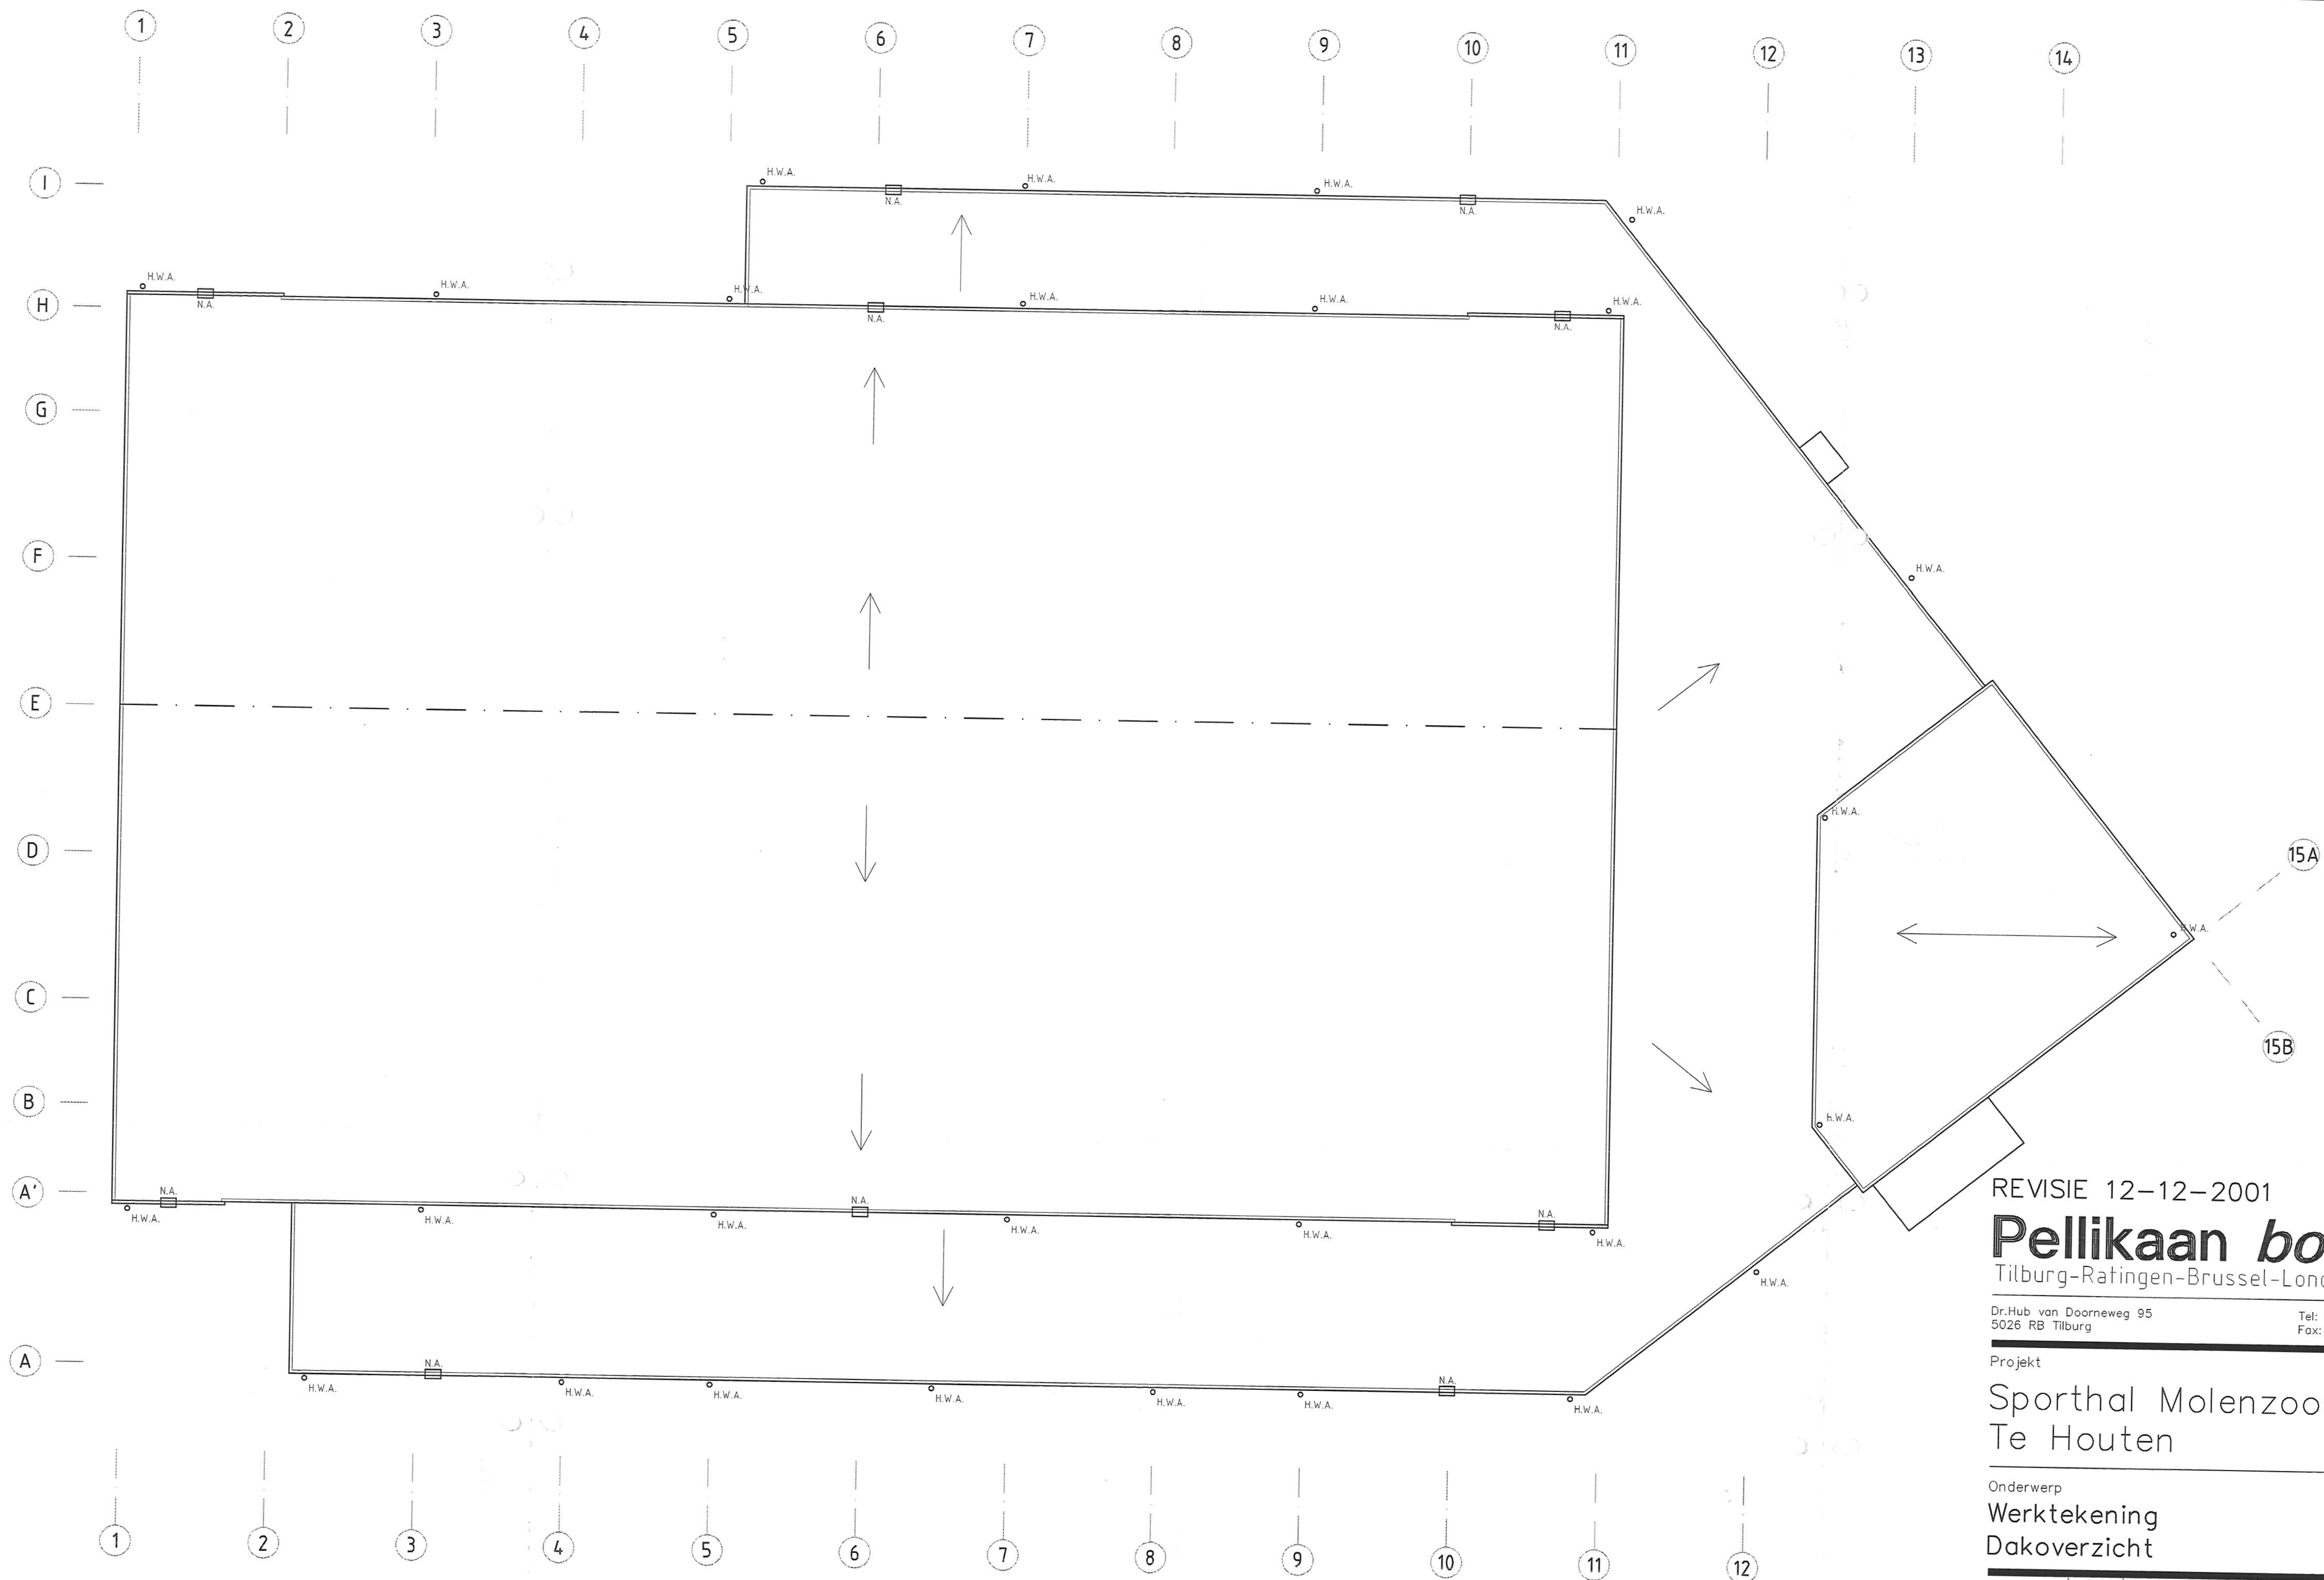

REVISIE 12-12-2001

Pellikaan bouw
Tilburg-Ratingen-Brussel-Londen

Dr. Hub van Doorneweg 95
5026 RB Tilburg
Tel: 013-4657600
Fax: 013-4685002

Project

Sporthal Molenzoom
Te Houten

Onderwerp

Werktekening
Dakoverzicht

Schaal	Get.	Datum	Teknr.
1:100	CH.	19-10-00	60101-W15
Wijziging	B 12-12-01	D	F
A 26-03-01	C	E	G

© copyright Pellikaan bouwbedrijf bv
Niets van deze tekening mag worden vervoelvoudigd
en/of openbaar gemaakt door middel van druk
fotocopy, microfilm of op welke andere wijze ook,
zonder voorafgaande schriftelijke toestemming.