


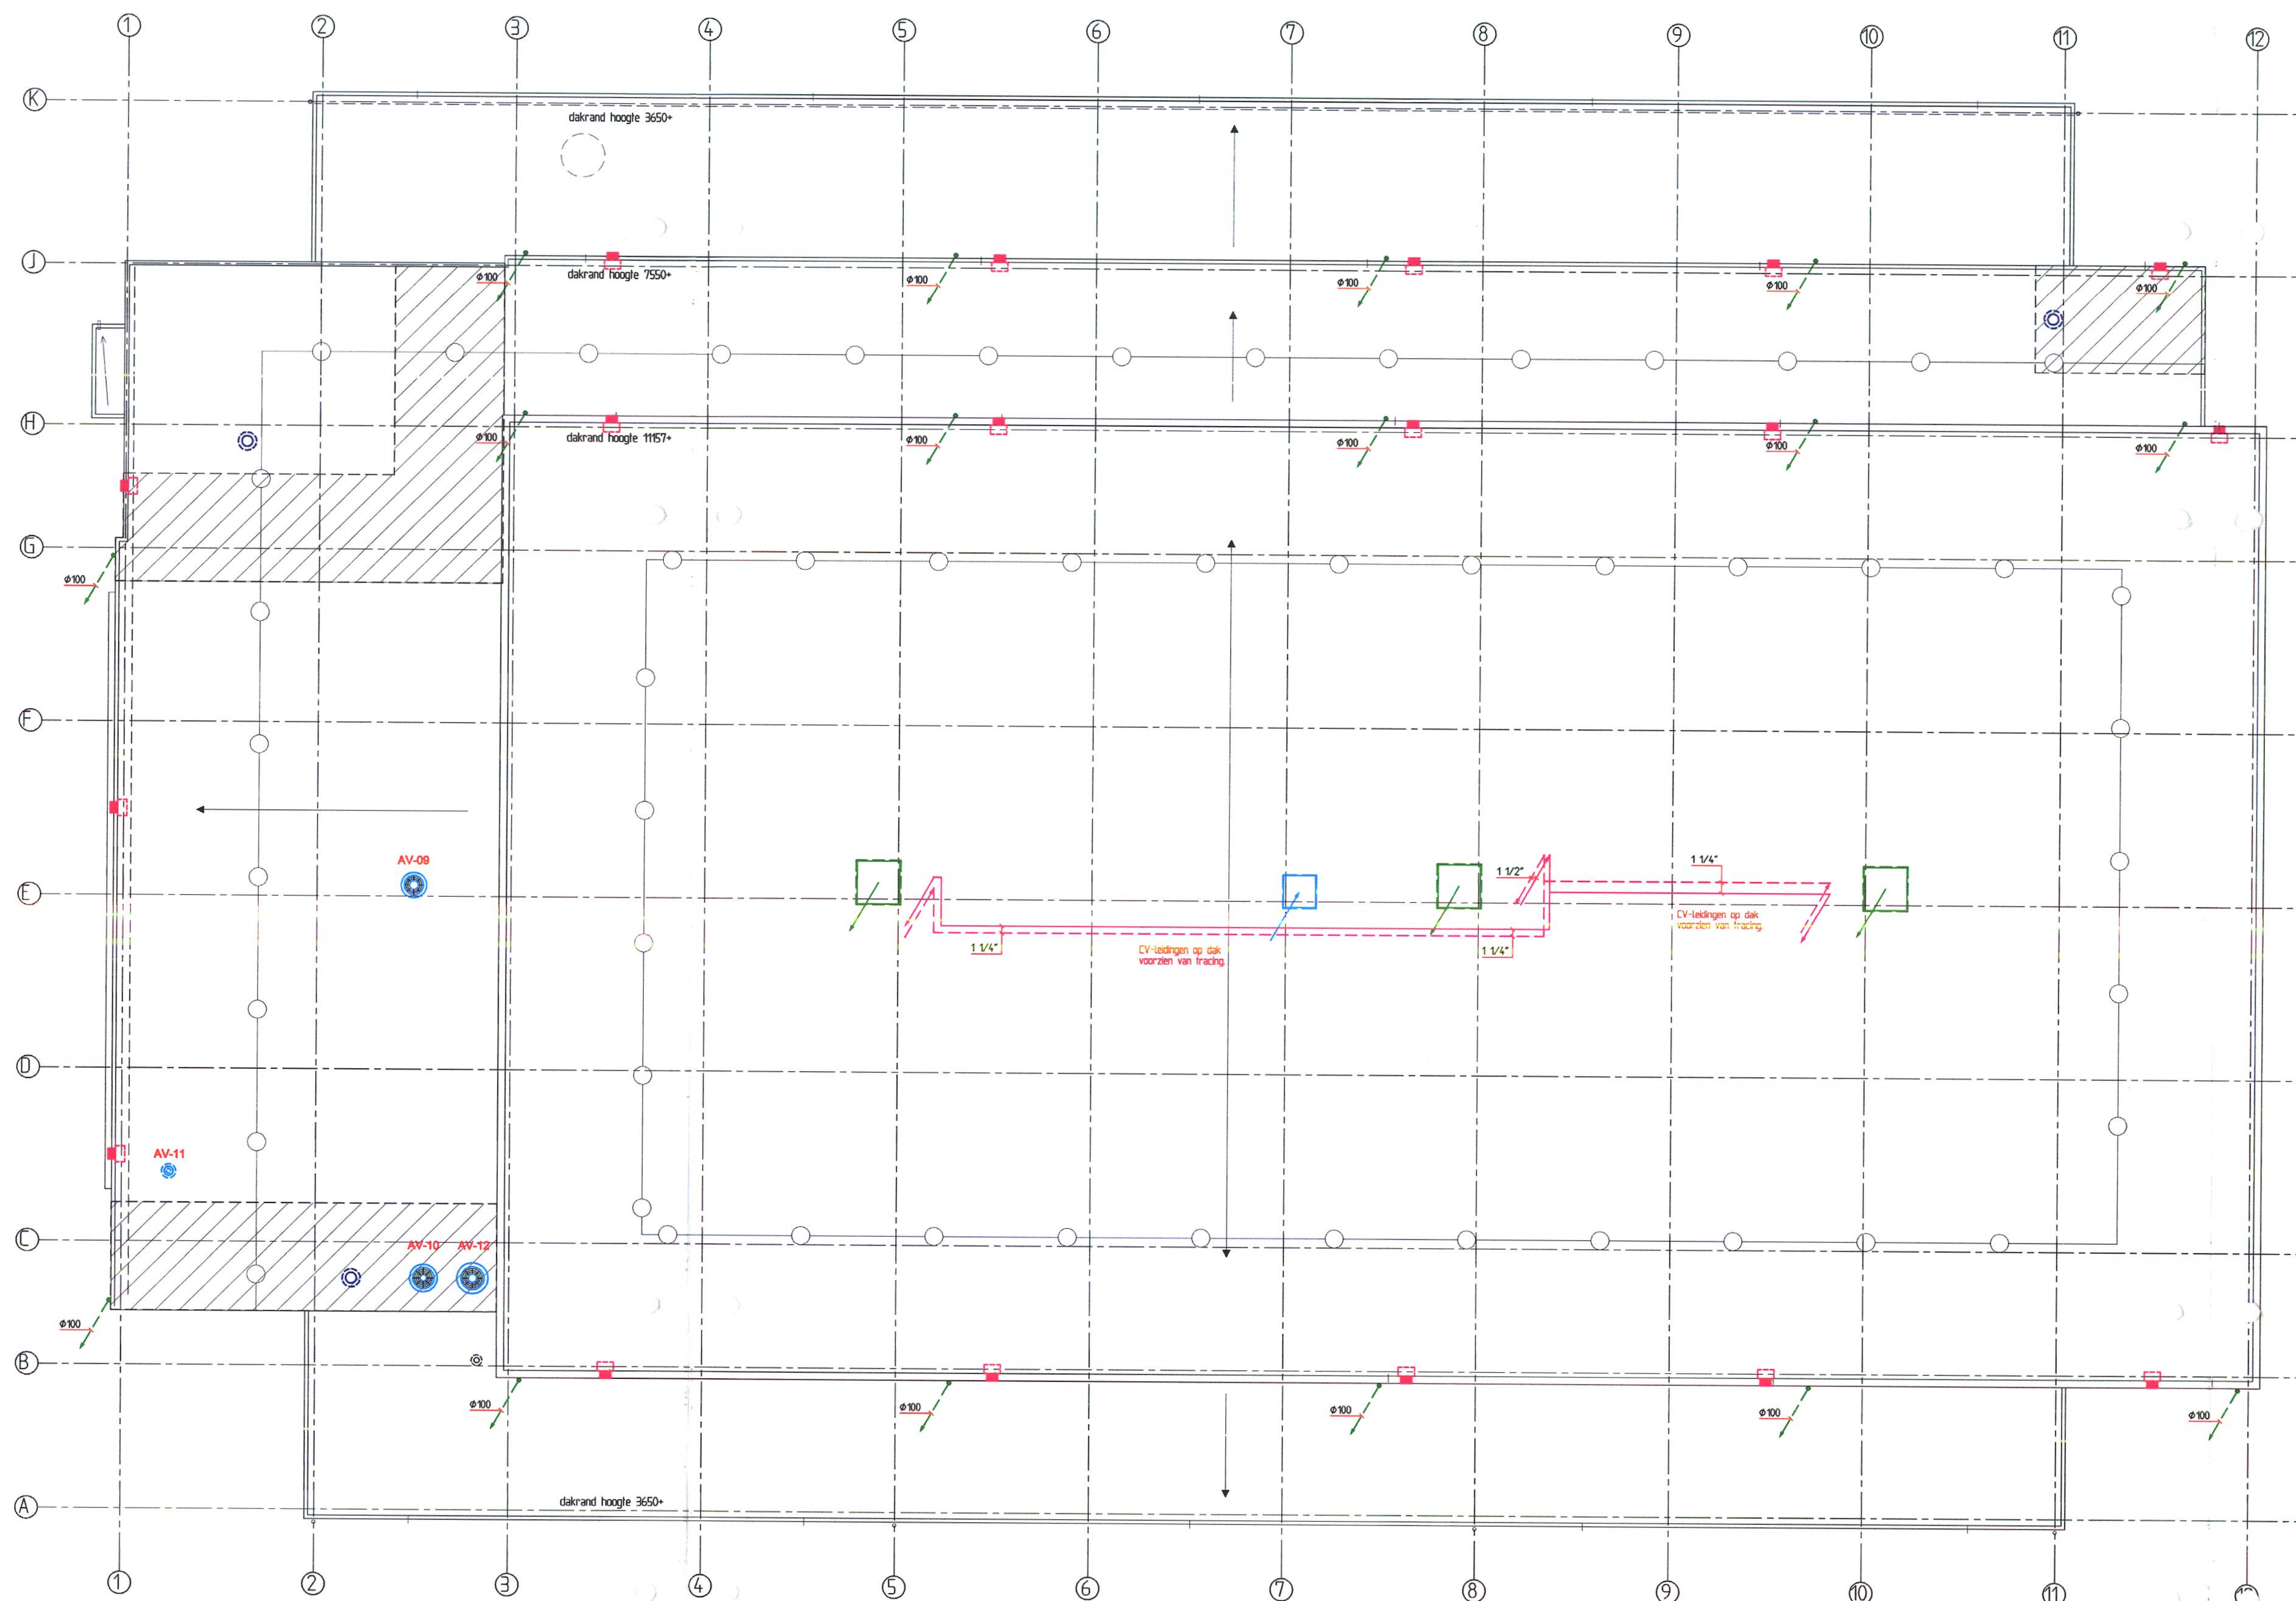

RENVOOI

- Hemelwaterafvoer $\phi 100$
Materiaal: PVC
- Spuwer
Materiaal: zink
Afmeting: 300x60 mm (plakplaat 450x250)

VENTILATOREN

- AV-09** fabr.: Ned-Air
type: dakafzuigventilator Mixedflow 250/4-8D
elek. aanst.: 400V-0,85A-180 W
- AV-10** fabr.: Ned-Air
type: dakafzuigventilator Mixedflow 315/4-8D
elek. aanst.: 400V-1,4A-370 W
- AV-11** fabr.: Rucon
type: kanaalventilator CK-125-C
elek. aanst.: 230V-0,33A-72 W
- AV-12** fabr.: Ned-Air
type: dakafzuigventilator Mixedflow 400/4-8D
elek. aanst.: 400V-1,6A-550 W

OPMERKINGEN

- Hemelwaterafvoer middels dakafvoer met zijuitlaat voorzien van kiezelbak, stadsuitloop en bladvanger.
- Nabij elke hemelwaterafvoer 1 spuwer 300x60 mm te voorzien.

Dakoverzicht

B	.	.
A	.	.
Wijz.	Datum	Omschrijving
Schaal	1:100	Datum 27-05-05
Getekend	F. Laros	Projectleider M.A. Mommersteeg
Opdrachtgever	Van der Pas Bouwgroep	
Projectadres	Kruisboog te Houten	
Benaming	Nieuwbouw sporthal Taurus W-installaties	
Ter goedkeuring	 Osseweg 3, 5384 NA Postbus 1, 5384 ZG HEESCH tel. 0412-451623 E-mail info@vanbon-bv.nl	Formaat A1
		Projectnr. 050.230
		Blad 07