


DOORSNEDE A - A

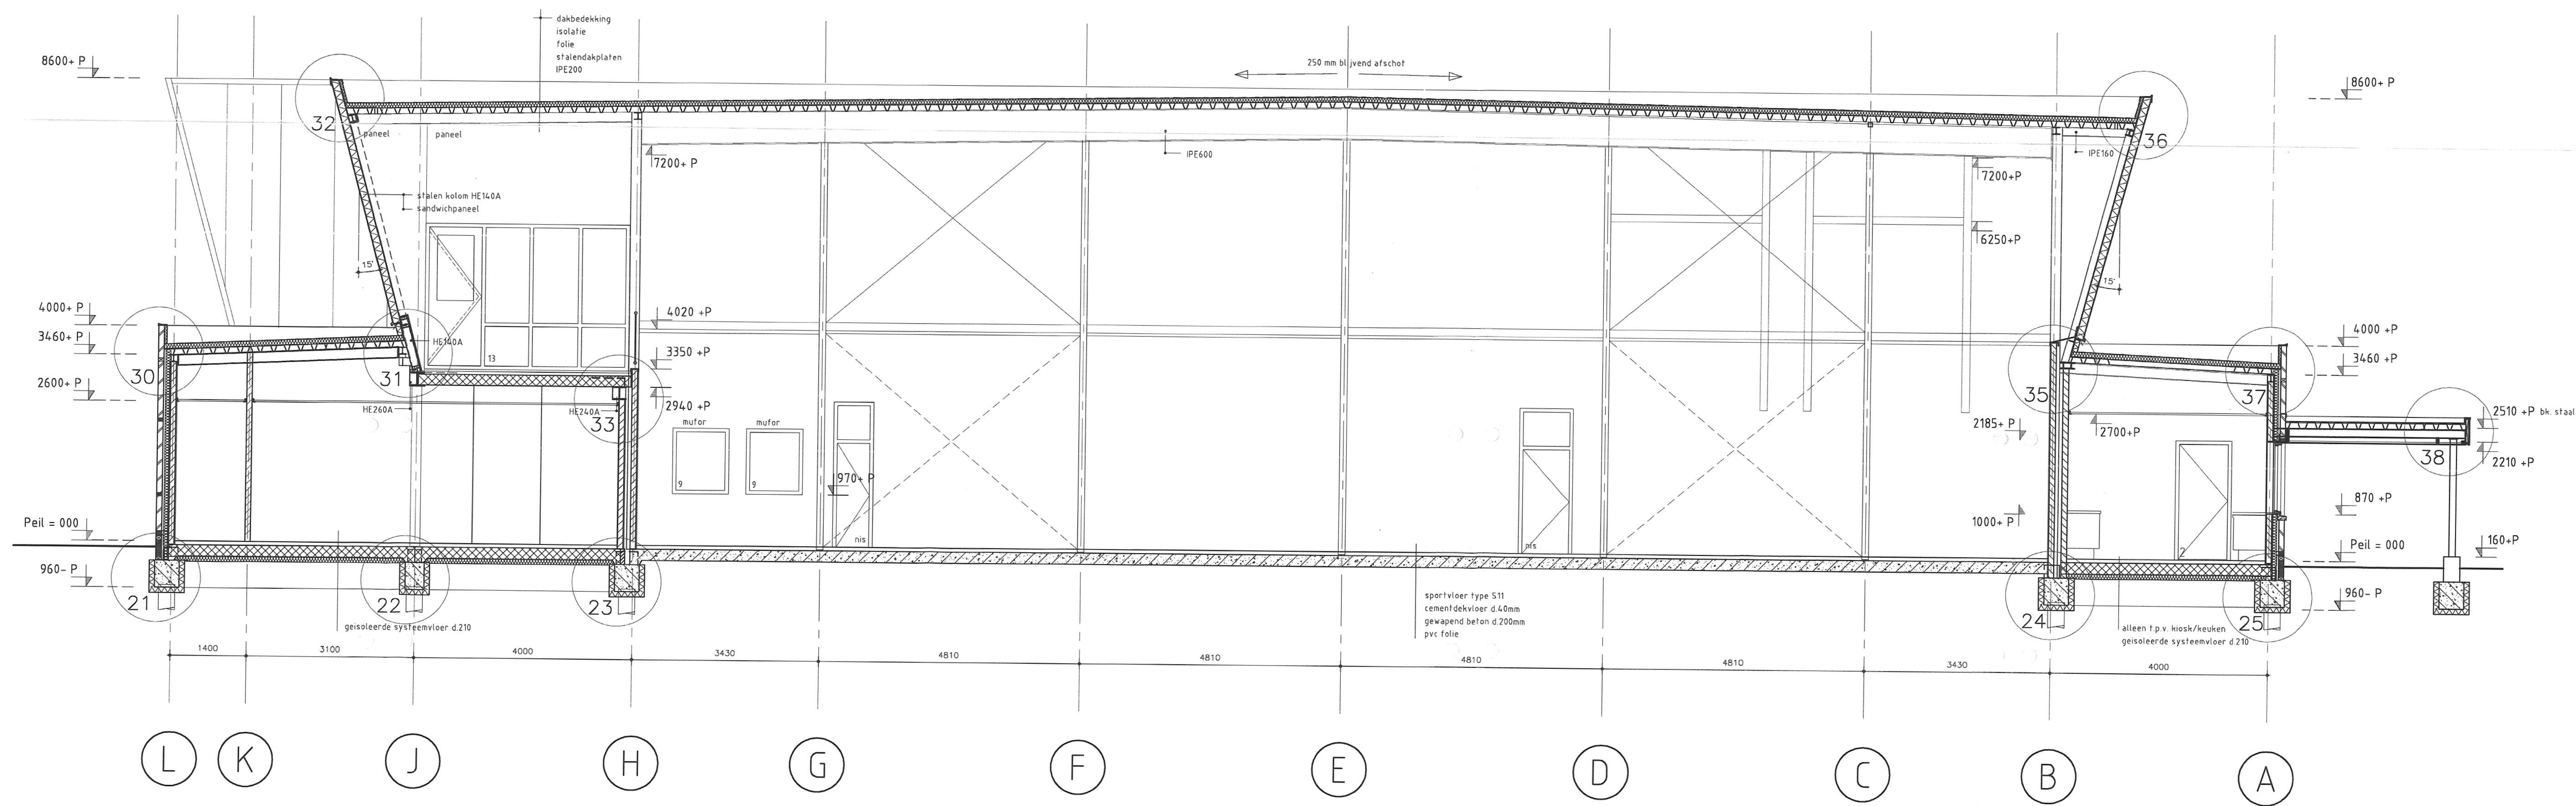

DOORSNEDE B - B